

J.E.
03 OTT. 2003

IMMEDIATA ESECUTIVITA

La presente deliberazione viene affissa il _____ all'Albo Pretorio per rimanervi 15 giorni



PROVINCIA DI BENEVENTO

Deliberazione della Giunta Provinciale di Benevento n. 416 del 22 SET. 2003

Oggetto: ASSOCIAZIONE DI VOLONTARIATO "CENTRO POLIVALENTE PER ANZIANI - S.MICHELE ARCANGELO" DI S.AGATA DEI GOTI - PROVVEDIMENTI

L'anno duemilatre il giorno 22 del mese di Settembre presso la Rocca dei Rettori si è riunita la Giunta Provinciale con l'intervento dei Signori:

1)- On.le	Carmine	NARDONE	- Presidente	<u>ASSENTE</u>
2)- Rag.	Giovanni	MASTROCINQUE	- Vice Presidente	<u>ASSENTE</u>
3)- Dott.	Alfonso	CIERVO	- Assessore	
4)- Ing.	Pompilio	FORGIONE	- Assessore	
5)- Dott.	Pasquale	GRIMALDI	- Assessore	
6)- Dott.	Giorgio	NISTA	- Assessore	
7)- Dott.	Carlo	PETRIELLA	- Assessore	<u>ASSENTE</u>
8)- Dott.	Rosario	SPATAFORA	- Assessore	
9)- Geom.	Carmine	VALENTINO	- Assessore	<u>ASSENTE</u>

Con la partecipazione del Segretario Generale Dott. Gianclaudio IANNELLA

L'ASSESSORE PROPONENTE Carmine

LA GIUNTA

PRESO visione della proposta del Settore Edilizia e Patrimonio

PREMESSO che:

-la Provincia, Ente territoriale intermedio, oltre i compiti istituzionali di propria competenza, ispira la propria azione alla salvaguardia dei diritti innati delle persone, favorendo il superamento di tutti gli ostacoli per una migliore qualità della vita della comunità ed in particolare degli anziani;

-la Provincia ha tra i proprio obiettivi anche quello di favorire e sviluppare ogni azione diretta alla tutela dei più deboli e quindi maggiormente vulnerabili sotto l'aspetto sanitario;

VISTA la nota trasmessa dall'Associazione "Centro Polivalente per Anziani S. Michele Arcangelo" di S. Agata dei Goti, affiliata all'Associazione Nazionale dei Centri Sociali - Comitato Anziani e Orti, prot. n. 23504 del 23 luglio u.s., nella quale rivolge istanza all'Ente Provincia affinché le venga concesso un contributo sulla spesa stimata dalla stessa associazione di € 14.517,86, previsti per la ristrutturazione della propria sede associativa, dove vengono espletate la quasi totalità delle iniziative a favore degli anziani;

RITENUTO tale iniziativa compatibile con gli obiettivi dell'Ente nei confronti di questa particolare fascia debole, soprattutto in una società in cui l'invecchiamento della popolazione e la concomitante caduta del tasso di natalità nonchè il perseguimento di migliori condizioni igienico-sanitari di vita, costituiscono il fenomeno più rilevante negli ultimi anni;


RAVVISATA pertanto l'opportunità di sostenere l'intervento con un contributo di € 9.000,00 da liquidarsi ad avvenuta rendicontazione delle spese sostenute;

VISTA la disponibilità finanziaria sul competente Cap. 15921 del Bilancio 2003;

Esprime parere favorevole circa la regolarità tecnica della proposta.

li, _____


IL DIRIGENTE del SETTORE
(ing. Valentino Melillo)

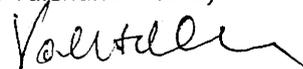

Esprime parere favorevole circa la regolarità contabile della proposta.

li, _____

IL DIRIGENTE del SETTORE FINANZE
e CONTROLLO ECONOMICO
(Dott. Sergio Mollo)

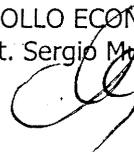

UFFICIO IMPEGNI
REGISTRAZIONE IMPEGNO CONTABILE
CAP. 15921 PROG. N. 2016/03
OK

LA GIUNTA

su relazione dell'Assessore ~~del~~ PRESIDENTE
a voti unanimi

DELIBERA

per le motivazioni espresse in narrativa che formano parte integrante e sostanziale del presente atto di:

- 1- aderire alla richiesta di contributo formulata dall'Associazione "Centro Polivalente per Anziani S. Michele Arcangelo" di S. Agata dei Goti, affiliata all'Associazione Nazionale dei Centri Sociali - Comitato Anziani e Orti, prot. n. 23504 del 23 luglio u.s. relativa alla ristrutturazione di uno stabile con lo scopo di aiutare la popolazione anziana locale;
- 2- partecipare alle spese di ristrutturazione del centro di cui sopra con la somma di € 9.000,00 subordinando la liquidazione a presentazione da parte dell'Associazione di apposita relazione e rendicontazione delle spese sostenute;
- 3- dare atto che la somma di € 9.000,00 graverà sul Cap. 15921 del Bilancio 2003;
- 3- trasmettere il presente atto al Dirigente di settore per i successivi e consequenziali adempimenti;
- 4- dare alla presente la immediata esecutività, stante l'urgenza a provvedersi.

Verbale letto, confermato e sottoscritto
IL SEGRETARIO GENERALE
(Dr. Gianclaudio TANNELLA)

IL PRESIDENTE
(On.le Carmine NARDONE)

N. 654 Registro Pubblicazione

Si certifica che la presente deliberazione è stata affissa all'Albo in data odierna, per rimanervi per 15 giorni consecutivi a norma dell'art. 124 del T.U. - D. Lgs.vo 18.8.2000, n. 267.

BENEVENTO 03 OTT. 2003

IL MESSO

IL SEGRETARIO GENERALE
IL SEGRETARIO GENERALE
(Dr. Gianclaudio Tannello)

03 OTT. 2003

La sujestesa deliberazione è stata affissa all'Albo Pretorio in data _____ e contestualmente comunicata ai Capigruppo ai sensi dell'art. 125 del T.U. - D. Lgs. vo 18.8.2000, n. 267.

SI ATTESTA, che la presente deliberazione è divenuta esecutiva a norma dell'art. 124 del T.U. - D. Lgs.vo 18.8.2000, n. 267 e avverso la stessa non sono stati sollevati rilievi nei termini di legge.

li 23 OTT. 2003

IL RESPONSABILE DELL'UFFICIO

IL SEGRETARIO GENERALE
IL SEGRETARIO GENERALE
(Dr. Gianclaudio Tannello)

Si certifica che la presente deliberazione è divenuta esecutiva ai sensi del T.U. - D. Lgs.vo 18.8.2000, n. 267 il giorno 23 OTT. 2003

- Dichiarata immediatamente eseguibile (art. 134, comma 4, D. Lgs.vo 18.8.2000, n. 267).
- Decorsi 10 giorni dalla sua pubblicazione (art. 134, comma 3, D. Lgs.vo 18.8.2000, n. 267).
- E' stata revocata con atto n. _____ del _____

Benevento li, 23 OTT. 2003

IL SEGRETARIO GENERALE

IL SEGRETARIO GENERALE
(Dr. Gianclaudio Tannello)

Copia per

SETTORE SEP il 8311 prot. n. _____
SETTORE FINANZA e C.E. il 6-10-03 prot. n. _____
SETTORE _____ il _____ prot. n. _____
 Revisori dei Conti il _____ prot. n. _____
 Nucleo di Valutazione il _____ prot. n. _____

ES. 8867
27.10.03

A. NISI

Centro Polivalente Per Anziani "San Michele Arcangelo"
Via Bagnoli 131 - C/da Capitone 8 - 82019 S. Agata dei Goti (Benevento)
telefax 0823/956593 - 338/7626298 - E.Mail. rvlthi@tin.it

PROVINCIA DI BENEVENTO
PROTOCOLLO GENERALE

N. 23504 23 LUG. 2003

PROVINCIA DI BENEVENTO

22 LUG 2003

RESPONSABILE U.O.

Preg. mo
On. Carmine Nardone
Presidente Provincia di Benevento
Piazza Castello
82100 BENEVENTO

Nr. 93/2003 di Prot.

S. Agata dei Goti, li 16.07.2003

OGGETTO: Associazione "Centro Polivalente per Anziani San Michele Arcangelo". Ristrutturazione sede Associativa. Richiesta di contributo.

Preg.mo Onorevole,

sul territorio comunale di S. Agata dei Goti opera da diversi anni l'Associazione "Centro Polivalente per Anziani San Michele Arcangelo", affiliata all' Associazione Nazionale dei Centri Sociali - Comitati Anziani e Orti e riconosciuta con la caratteristica di "ente nazionale con finalità assistenziale".

La stessa, collabora con l'Amministrazione Comunale e le Istituzioni Sanitarie e Scolastiche, con le quali organizza attività istituzionali associative proprie, o collabora nell'organizzazione di attività proprie degli Enti in parola. Studia la realtà del territorio comunale in materia di problematiche sociali, servizi integrati e di assistenza rivolta alla popolazione anziana e meno abbiente, e a titolo assolutamente gratuito cerca di soddisfarne i bisogni.

In particolare, l'Associazione ha come obiettivo principale quello di aiutare gli anziani a vincere la solitudine e l'emarginazione proprie della vecchiaia, causa dell'acceleramento del decadimento psicofisico. Inoltre, si occupa di organizzare iniziative di forte impatto sociale.

Per l'esecuzione delle iniziative, ci si appoggia a strutture pubbliche che, a onor del vero, danno la massima disponibilità. Anche i giornali locali, sovente si occupano di pubblicizzare il lavoro e le iniziative associative.


Negli ultimi mesi l'Associazione ha acquisito in comodato d'uso gratuito uno stabile da ristrutturare e destinare alle attività istituzionali.

Con la presente gradirei inoltrarle una richiesta di contributo occorrente per ristrutturare la sede associativa.


In allegato:

- a. Copia della D.I.A.;
- b. Copia del Computo metrico occorrente per ristrutturare i locali;
- c. Dichiarazione sostitutiva di autocertificazione;
- d. Relazione conoscitiva dell'Associazione;

Fiducioso dell'accoglimento della presente, La ringrazio anticipatamente e resto in attesa di un eventuale cenno di riscontro anche per valutare l'entità delle spese da affrontare.

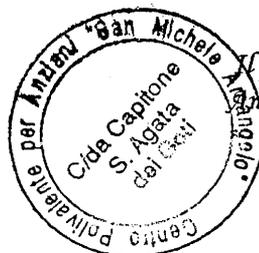

presidente
Antonio Izzo

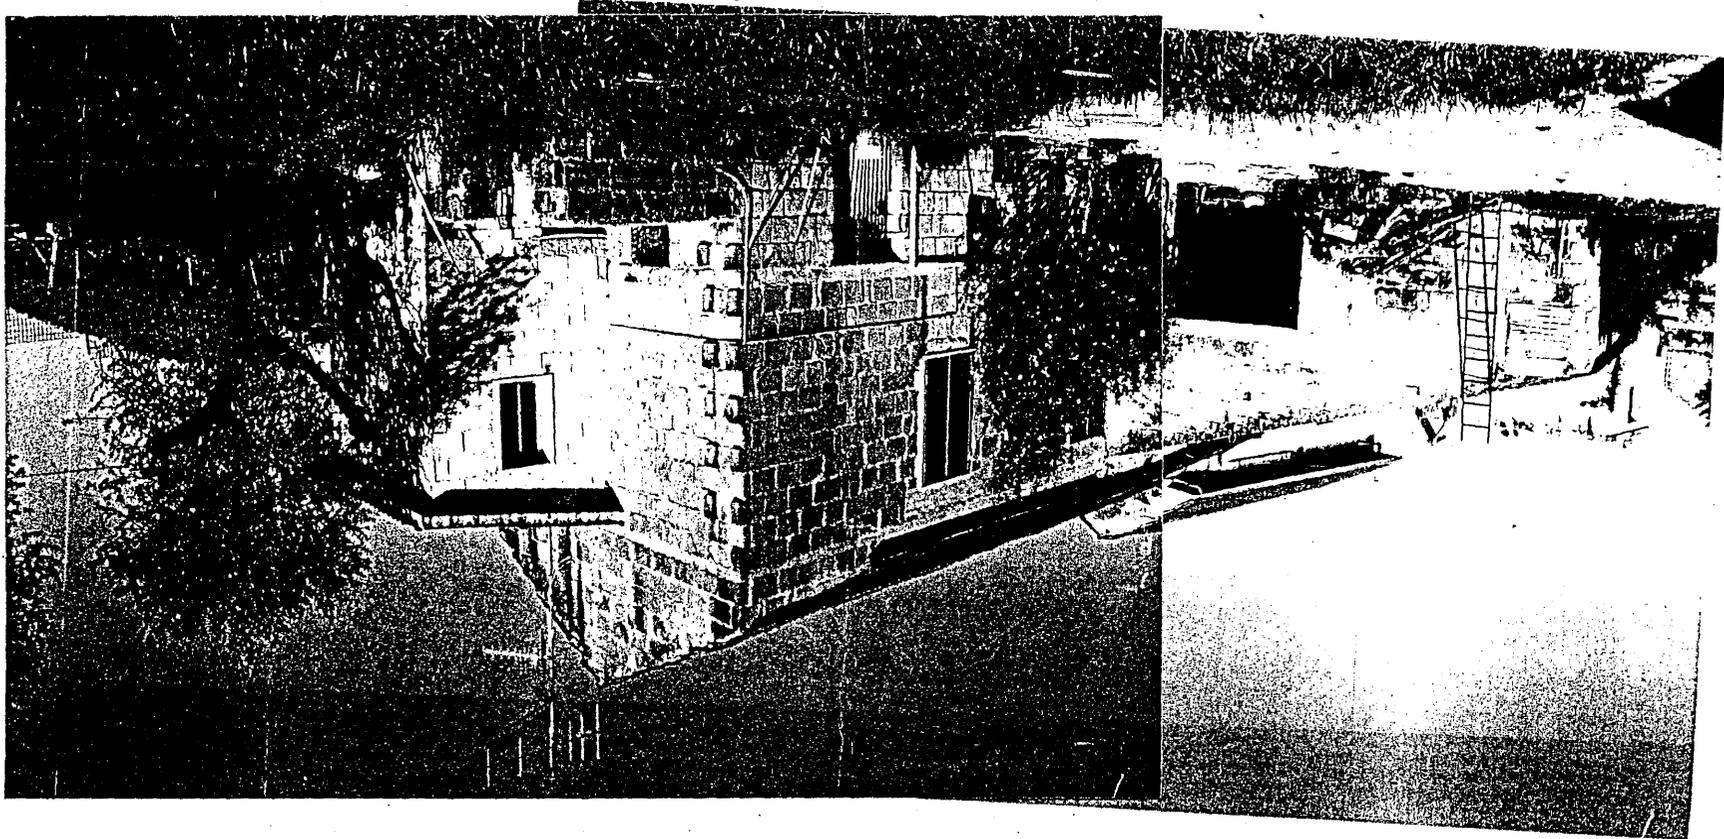

Centro Polivalente per anziani San Michele Arcangelo
Via Bagnoli 131 – 82019 S. Agata dei Goti (BN)
Telefax 0823/956593 – 338/7626298 E-Mail: rvlthi@tin.it

DICHIARAZIONE SOSTITUTIVA DI CERTIFICAZIONE


(Art. 2 legge 4 gennaio 1968, nr. 15, modificato dall'art. 3, legge 15 maggio 1997, nr. 127)

Il sottoscritto Izzo Antonio, nato a Sant'Agata dei Goti il 18.06.1961, ivi residente in via Molino Corte nr. 15, C.A.P. 82019; tel. 0823/956593 – 338/7626298, E. Mail rvlthi@tin.it; consapevole delle norme di legge in caso di attestazioni false, in qualità di Presidente pro-tempore e rappresentante legale dell'Associazione di Volontariato "Centro Polivalente per anziani San Michele Arcangelo"

Attesta che l'Associazione "Centro Polivalente per anziani San Michele Arcangelo":

- a. E' stata costituita in data 5 marzo 1999, ed è regolarmente iscritta dal 2 marzo 1999, presso l'Ufficio del Registro di Caserta e registrata al nr. 502E serie 3.
- b. Ha sede in Sant' Agata dei Goti (BN), Via Bagnoli 131. Le iniziative associative, a secondo della natura istituzionale e la collaborazione fornita (sociale, scolastica, sanitaria, spirituale, etc.) vengono svolte nei locali messi a disposizioni di volta in volta dalle Istituzioni Sanitarie, Scolastiche, Ecclesiastiche ed Amministrative, con la quale l'Associazione sovente organizza iniziative.
- c. Ha codice fiscale nr. 92026050622.
- d. E' affiliata all'ANCeSCAO (Associazione Nazionale dei Centri Sociali Comitati Anziani e orti) con sede in Bologna, Via Fioravanti nr. 14; L'ANCeSCAO è riconosciuta con Decreto Ministeriale nr. 559/c-4794-12000 a (113), in data 4 marzo 1994 dal Ministero dell'Interno come Associazione con finalità assistenziali ed iscritta al nr. 35 del Registro Nazionale del Volontariato.
- e. Dichiaro che le attività dei soci:
 1. rientrano in quelle previste dall'art. 2 della Legge Regionale 8 febbraio 1993, nr. 9, e dagli artt. 2 e 3 della Legge Nazionale 11 agosto 1991, nr. 266;
 2. Non configurano alcuna forma di rapporto di lavoro subordinato o autonomo o avente contenuto patrimoniale con l'Associazione;
 3. I soci che ricoprono cariche sociali sono privi di condanne e/o procedimenti penali a carico.

Sant'Agata dei Goti, li 16.07.2003

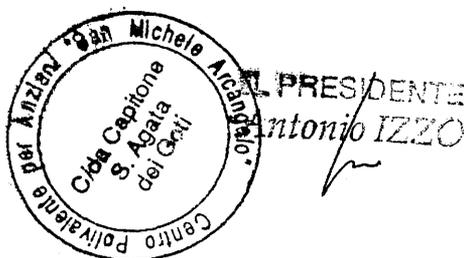

Centro Polivalente per anziani San Michele Arcangelo
Via Bagnoli 131 - C.da Capitone nr. 8 - 82019 S. Agata dei Goti (BN)
Telefax 0823/956593 - 338/7626298 E-Mail: rvlthi@tin.it



RELAZIONE CONOSCITIVA DELL' ASSOCIAZIONE

Per quanto di competenza, si riferisce che sul territorio Comunale di S. Agata dei Goti opera l'Associazione "Centro Polivalente per Anziani San Michele Arcangelo", affiliata all'Associazione Nazionale dei Centri Sociali - Comitanti Anziani e Orti e riconosciuta con la caratteristica di "ente nazionale con finalità assistenziale".

Il Centro Polivalente nelle ultime settimane ha anche ottenuto l'iscrizione nel Registro Regionale del Volontariato.

L'Associazione, per il lavoro che svolge in favore della popolazione anziana e meno abbiente, residente in tutte le frazioni, contrade e centro cittadino del Comune di S. Agata dei Goti, ha le caratteristiche di Associazione con giurisdizione comunale che oltre ad occuparsi della integrazione relazionale e delle condizioni socio - sanitarie delle persone anziane e meno abbienti, si occupa dei diritti e dei bisogni delle stesse, e laddove non riesce a porvi rimedio come Associazione, li rappresenta in chiave collaborativa come suggerimento ed informazione alle Autorità Istituzionali interessate.

La stessa, collabora con l'Amministrazione Comunale e le Istituzioni Sanitarie, Scolastiche ed Ecclesiastiche, con le quali organizza attività istituzionali associative proprie, o collabora nell'organizzazione di attività proprie degli Enti in parola. Studia la realtà del territorio comunale in materia di problematiche sociali, servizi integrati e di assistenza rivolta alla popolazione anziana e meno abbiente, e a titolo assolutamente gratuito cerca di soddisfarne i bisogni.

In particolare, l'Associazione, opera da oltre un quadriennio ed ha acquisito una buona visibilità sul territorio al punto di contare oltre 260 soci. Ultimamente, in considerazione che l'Associazione eroga servizi a titolo gratuito a tutta la popolazione anziana e meno abbiente, è stato richiesto ed ottenuto l'iscrizione nel Registro Regionale del Volontariato, quale Associazione erogatore di servizi a titolo gratuito.

L'Associazione, anche grazie agli sforzi dei volontari che giornalmente svolgono grossi sacrifici, ha raggiunto molti degli obiettivi istituzionali che si era prefisso. Per far fronte alle continue esigenze della popolazione, stabilire quel contatto umano e di informazione, anche in relazione all'età e allo stato di salute e di bisogno della popolazione, ha suddiviso il territorio comunale in zone formate da Contrade e Frazioni. Per ogni zona, vi è un responsabile rappresentante e conoscitore della zona, che segue attivamente i soci e le persone bisognevoli di maggiore attenzione di quella zona, stabilisce il contatto umano necessario per sopperire, nei limiti delle possibilità, ai vari bisogni oggetto delle attività istituzionali associative. Periodicamente, consegna ai soci e alla popolazione bisognevole di maggiore attenzione, un foglio notizie, elaborato dalla Presidenza, ove sono riportate informazioni di tipo associativo, sociale, di pertinenza dell'Amministrazione Comunale e Sanitario di pertinenza dell'A. S. L., riguardante informazione relative a prestazioni sanitarie in genere o notizie di eventuali informazione da divulgare di pertinenza degli Enti in parola.

E' superfluo precisare che quanto maggiore è la sensibilità e disponibilità dei responsabili di zona e volontari, maggiore sono i risultati conseguiti.

La Presidenza, mantiene i rapporti istituzionali con le Autorità Amministrative, Sanitarie e Scolastiche, ed ha una visione globale delle varie attività dei soci che sono ancora parte integrante della popolazione attiva, il loro campo di impiego e la loro eventuale disponibilità a risolvere le problematiche delle persone bisognevoli di particolare attenzione,



pertanto la stessa, quando viene interessata dai responsabili di zona, laddove sia possibile, direttamente o indirettamente, nell'ambito dell'Associazione o tramite le Autorità Istituzionali, cerca di porre rimedio alla richiesta di intervento.

Il tipo di organizzazione permette di seguire molti spazi del territorio comunale e permette, anche grazie alla volontà e ai sacrifici dei volontari, che direttamente o tramite conoscenze personali e istituzionali, sia di organizzare attività tesi a sviluppare le coscienze su grandi problematiche di carattere sociale di primaria importanza, sia di favorire l'integrazione relazionale delle persone oggetto di maggiore tutela, sia di risolvere problematiche personali a persone anziane e meno abbienti.

Inoltre, a secondo dei campi di intervento, sono state costituite le Commissioni che coadiuvano la Presidenza e si occupano di specifiche attività istituzionali.

Tra l'altro, si precisa che, nel campo socio sanitario un gruppo di infermieri professionali ed esperti sanitari, hanno formato la "Commissione Sanità" e, a titolo di volontariato, eseguono prestazioni professionali a domicilio in favore delle persone oggetto di tutela (prelievi di sangue, misurazione della pressione sanguigna, cicli di cure - siringhe, etc.). Organizzano corsi per istruire la popolazione attiva a far fronte ad eventuali emergenze sanitarie. In qualche circostanza hanno istruito anche studenti ed alunni in campo sanitario, mediante conferenze informative scolastiche.

Avvalendosi della collaborazione delle Istituzioni Sanitarie locali (Distretto sanitario, nella persona del Dirigente; ed Ospedale San Giovanni di Dio, nella persona del Direttore sanitario o della responsabile dell'U.R.E.), sono state organizzate in passato anche conferenze informative tese ad informare e far emergere determinate problematiche di forte impatto sociale. L'Associazione, si è anche occupato di malati terminali, chiedendo come Associazione, l'apporto della Lega Nazionale per la Lotta Ai Tumori e quello del CALT presso il Cardarelli di Napoli.

Unitamente al Dirigente del Centro Trasfusionale di Benevento e alle Istituzioni Sanitarie locali, è stata organizzata in più circostanze di tempo e di luogo, una Campagna di sensibilizzazione con relativa raccolta del sangue, tesa a canalizzare un gruppo periodico di donatori di sangue. Va sicuramente sottolineato il rapporto di proficua collaborazione instauratosi con la responsabile del costituente Ufficio Periferico Relazioni Esterne.

Va citata anche l'attività della Commissione "Attività sociale, ricreativa e di beneficenza". In effetti, tale Commissione, si occupa dell'integrazione relazionale, organizzando feste sociali e di eventuale beneficenza, si occupa anche di eseguire visite periodiche ad anziani soli, in stato di abbandono o con depressione.

La Commissione Turismo e spettacolo, si interessa di organizzare escursioni giornaliere a costi ridottissimi, per permettere anche alle persone anziane e meno abbienti di viaggiare, conoscere nuovi posti e integrarsi con la popolazione attiva.

La Commissione cultura e pari opportunità, si occupa di organizzare bandi di concorso, per sviluppare temi di grande attualità. Ultimamente è stato organizzato il 2° concorso di poesia a livello provinciale, con il patrocinio morale del Comune di Sant'Agata dei Goti, della Provincia di Benevento, del Consiglio Regionale della Regione Campania e del Provveditorato agli studi di Benevento. Il Concorso mirava a far emergere nelle scuole e nella società le problematiche legate agli anziani. La Commissione organizza anche conferenze di

forte impatto sociale che trattano problematiche sociali riguardanti specialmente la popolazione anziana.

L'Associazione ha anche formato un complesso musicale per allietare le feste sociali e le feste ricordevoli degli anziani.

A livello comunale sono state organizzate la prima e la seconda festa comunale dell'Anziano.

Sono state organizzate più campagne di sensibilizzazione sulla "lotta contro i tumori", in collaborazione con la Lega Nazionale per la Lotta contro i Tumori, che ha messo a disposizione il proprio materiale informativo divulgativo e i medici del settore.

E' stato organizzato in collaborazione con il Comune il Soggiorno Climatico per gli anziani. L'Associazione si è fatta portavoce presso la popolazione anziana divulgando materiale informativo e curando la compilazione dei moduli di partecipazione; Con la collaborazione del Comune sono state organizzate le cure termali per gli anziani; l'Associazione si è fatta portavoce e parte diligente tra gli anziani per divulgare l'informazione, l'utilità delle cure, ed eventualmente compilare il modello della domanda.

Chiaramente il Consiglio e la Presidenza, nel loro insieme, svolgono tantissime attività sia sul piano generale, sia umano che personale per persone singole. Per esempio, sono tantissime le segnalazioni che vengono inoltrate per casi di bisogno. In pratica, con un lavoro paziente e volontario, si dà quella sicurezza a persone anziane o meno abbienti, sole o depresse, che, in qualsiasi momento, possono contare su volontari che si occupano dei loro bisogni e, in caso di eventuale avversità che la vita riserva ai miseri mortali, possono consigliarli e istradarli verso persone amiche che possono risolvere i loro problemi, magari facendosi anche carico di eventuali spese.

Bisogna comprendere che la stragrande maggioranza della popolazione vive su un territorio comunale diviso in frazioni, contrade o strade di scarsa viabilità. Le abitazioni, sono in molti casi isolate, e la popolazione anziana e meno abbiente, anche se non riunisce quei requisiti per avere l'Assistenza domiciliare riservata a pochissime persone, comunque vive in precoci situazioni socio sanitarie e di ambientamento che rasenta l'invivibilità.

L'Associazione, per il lavoro che svolge, riceve attestazioni di solidarietà e congratulazioni da parte di Istituzioni e professionalità varie, che chiedono anche di collaborare con l'Associazione. Per l'esecuzione delle iniziative, ci si appoggia a strutture pubbliche che, a onor del vero, danno la massima disponibilità. Anche i giornali locali, sovente si occupano di pubblicizzare il lavoro e le iniziative associative.

In verità, i volontari sono animati da tantissima buona volontà, perché, sono consapevoli di contare solo sul forte senso del dovere e l'onestà di intenti, la gratuità delle iniziative, che li rende meritevoli agli occhi delle masse, di ricevere le numerose attestazioni di stima e, l'interessamento dei mass media, per gli obiettivi raggiunti sul territorio. Attenzione sicuramente dovuta all'operatività di un'Associazione che nata dal niente, senza mezzi, senza una lobby né un partito politico alle spalle, senza possibilità economiche, basando tutta la propria forza sul lavoro dei propri volontari, sta dimostrando a tutta la cittadinanza, quale grande opera sociale può svolgere un'associazione di volontariato su un determinato territorio.



Comune di Sant'Agata Dei Goti
Provincia di Benevento

pag. 1

COMPUTO METRICO

OGGETTO: Preventivo per i lavori di ristrutturazione di un fabbricato ubicato alla contrada S. Anna del comune di Sant'Agata Dei Goti .


COMMITTENTE: Izzo Antonio

Data, 16/07/2003




Num.Ord. TARIFFA	DESIGNAZIONE DEI LAVORI	DIMENSIONI				Quantità	IMPORTI	
		par.ug.	lung.	larg.	H/peso		unitario	TOTALE
	RIPORTO							
	LAVORI A MISURA							
1 05.016	Demolizioni di tramezzi in muratura di qualunque specie, compreso l'accatastamento del materiale utilizzabile ed il trasporto di quello inutilizzabile, fino al sito di carico sui mezzi di trasporto: di spessore fino a cm 10. Piano Seminterrato : parete locale di deposito Piano Terra : parete camera Piano Terra : parete camera		6.00 4.55 4.60		2.130 2.890 2.890	12.78 13.15 13.29		
	SOMMANO mq					39.22	10 000 5.16	392 200 202.5
2 05.020	Rimozione di pavimenti, rivestimenti, soglie, davanzali, ornate, pedate ed alzate di gradini, battiscopa e simili compreso la spicconatura del sottostante masso, la scelta, l'accatastamento del materiale utilizzabile ed il trasporto fino al sito di carico sui mezzi di trasporto. Piano Terra : pavimentazione cucina Piano Terra : pavimentazione camera Piano Terra : pavimentazione camera Piano Terra : pavimentazione bagno		1.00 1.00 1.00 1.00	21.300 20.700 23.670 5.770		21.30 20.70 23.67 5.77		
	SOMMANO mq					71.44	7 000 3.62	500 080 258.2
3 05.025	Spicconatura d'intonaco, compreso il trasporto del materiale di risulta fino al sito di carico sui mezzi di trasporto. Piano Terra : parete cucina Piano Terra : parete cucina Piano Terra : soffitta cucina Piano Terra : parete camera Piano Terra : parete camera Piano Terra : soffitta camera Piano Terra : parete camera Piano Terra : parete camera Piano Terra : soffitta camera Piano Terra : parete bagno Piano Terra : parete bagno Piano Terra : soffitta bagno	2.00 2.00 2.00 2.00 2.00 2.00 2.00 2.00 2.00 2.00 2.00 2.00	4.55 4.60 1.00 4.40 4.60 1.00 5.05 4.65 1.00 2.10 2.75 1.00	21.300	2.890 2.890 2.890 2.890 2.890 2.890 2.890 2.890 2.890 2.890 2.890	26.30 26.59 21.30 25.43 26.59 20.70 29.19 26.88 23.67 12.14 15.90 5.77		
	SOMMANO mq					260.46	6 000 3.10	1 562 760 807.16
4 01.007	Scavo a sezione obbligata in rocce sciolte (argille, anche se compatte, sabbie, ghiaie), anche se di origine vulcanica (pozzolana, lapilli, ecc.) o in altri terreni di qualsiasi natura ... o al sito di carico sui mezzi di trasporto entro gli stessi limiti di distanza: eseguito a mano senza armatura del cavo. Piano Seminterrato : deposito Piano Seminterrato : cantina Piano Seminterrato : deposito		1.00 1.00 1.00	33.320 32.790 41.650	0.500 0.500 0.500	16.66 16.39 20.82		
	SOMMANO mc					53.87	100 000 51.65	5 387 000 2 782.15
5 06.003	Trasporto con qualunque mezzo a discarico di materiale di risulta di qualunque natura e specie, anche se bagnato, a qualsiasi distanza e dislivello, compreso il carico e lo scarico ... provenienti da tagli, demolizioni, svellimenti, disfacimenti e scavi eseguiti a mano qualora preventivamente autorizzati. Vedi voce art. 05.016 Vedi voce art. 05.020 Vedi voce art. 05.025 Vedi voce art. 01.007 Vedi voce art. 05.004 Vedi voce art. 05.027		1.00 1.00 1.00 1.00 1.00 1.00	39.220 71.440 260.460 53.870 8.910 66.500	0.100 0.050 0.050 1.000 1.000 0.200	3.92 3.57 13.02 53.87 8.91 13.30		
	A RIPORTARE					96.59		7 842 040

Num.Ord. TARIFFA	DESIGNAZIONE DEI LAVORI	DIMENSIONI				Quantità	IMPORTI	
		par.ug.	lung.	larg.	H/peso		unitario	TOTALE
	RIPORTO					96.59		7 842 040
	mc					96.59		
	SOMMANO mc					96.59	20 000 10.33	1 931 800 997.69
6 14.005	Conglomerato cementizio in opera per strutture in c.a. a resistenza caratteristica cubica R'bk = 250, a 28 gg. di maturazione confezionato con inerti di idonea proporzione granulom ... rabilità e compreso l'ausilio di vibratore in opera per strutture in c.a di resistenza caratteristica cubica R'bk = 250. Cordoli al piano seminterrato Cordoli al piano terra per supporto solaio Cordoli al piano terra per supporto solaio Cordoli al piano terra per supporto solaio Cordoli al piano terra per supporto solaio Piano Seminterrato : massetto di calpestio Piano Seminterrato : massetto di calpestio Piano Seminterrato : massetto di calpestio							
	mc							
	SOMMANO mc						145 000 74.89	2 855 050 1 474.51
7 15.003	Ferro tondino Fe B 44 K ad aderenza migliorata per strutture in cemento armato dato in opera, compresi gli oneri per tagli, piegature, sovrapposizioni, sfrido, con legatura con fil ... enze tecniche o commerciali, nonchè dagli aumenti di tariffa rispetto ai diametri commerciali per diametri fino a 10 mm. Armatura staffe 0 8 = 40Kg/Mc di calcestruzzo	40.00	19.69			787.60		
	SOMMANO kg					787.60	1 800 0.93	1 417 680 732.17
8 15.004	Ferro tondino Fe B 44 K ad aderenza migliorata per strutture in cemento armato dato in opera, compresi gli oneri per tagli, piegature, sovrapposizioni, sfrido, con legatura con fil ... genze tecniche o commerciali, nonchè dagli aumenti di tariffa rispetto ai diametri commerciali per diametri oltre 10 mm. Armatura ferri longitudinali 0 16 = 60 Kg/Mc di calcestruzzo	60.00	19.69			1 181.40		
	SOMMANO kg					1 181.40	1 800 0.93	2 126 520 1 098.26
9 05.004	Taglio a sezione obbligata di muratura di qualsiasi forma e spessore, eseguito con qualunque mezzo, compreso gli oneri per opere provvisionali di qualsiasi genere, il trasporto del materiale di risulta fino al sito di carico sui mezzi di trasporto: per la muratura di tufo. Cordoli al piano seminterrato Cordoli al piano terra per supporto solaio 
	A RIPORTARE					8.91		16 173 09

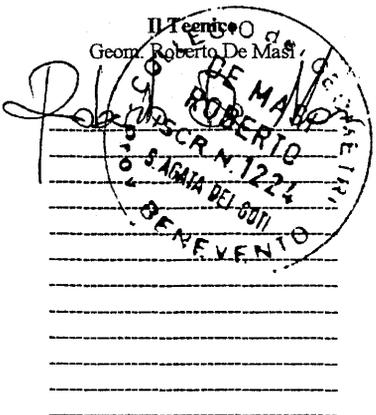Num.Ord. TARIFFA	DESIGNAZIONE DEI LAVORI	DIMENSIONI				Quantità	IMPORTI	
		par.ug.	lung.	larg.	H/peso		unitario	TOTALE
	RIPORTO					8.91		16 173 090
	SOMMANO mc					8.91	100 000	891 000
							51.65	460.16
10 05.027	Demolizione di solai misti di laterizio e cemento armato, compreso il taglio dei ferri, il trasporto a rifiuto del materiale di risulta fino al sito di carico sui mezzi di trasporto: di altezza complessiva fino a cm 25. Calpestio del piano terra		4.65	14.300		66.50		
	SOMMANO mq					66.50	10 000	665 000
							5.16	343.44
11 19.006	Solaio piano a struttura mista in calcestruzzo di cemento armato e laterizi, gettato in opera, a nervature parallele, per sovraccarico accidentale di kg 250 a mq oltre i carichi pe ... superiori a m 5, nonchè ogni magistero per dare il solaio finito a regola d'arte: di luce netta oltre m 4 e fino a m 6. Calpestio del piano terra		4.65	14.300		66.50		
	SOMMANO mq					66.50	70 000	4 655 000
							36.15	2 404.11
12 22.011	Intonaco liscio di malta comune costituito da increspature, ove occorra, rinzaffo, abbozzo ed ultimo strato di malta fina, in opera, su pareti, soffitti e volte, piane o curve: eseguito all'interno. Soltanto il piano terra		1.00	260.460		260.46		
	SOMMANO mq					260.46	20 000	5 209 200
							10.33	2 690.32
13 08.002	Pietrame calcareo in opera a secco per riempimenti, drenaggi e simili, di qualunque forma e spessore. Vespaio Vespaio Vespaio		41.65 32.79 33.32	0.400 0.400 0.400	0.400 0.400 0.400	6.66 5.25 5.33		
	mc					17.24		
	SOMMANO mc					17.24	30 000	517 200
							15.49	267.1
	Parziale LAVORI A MISURA lire/euro							28 110 49
								14 517.8
	TOTALE lire/euro							28 110 49
								14 517.8
	Data, 16/07/2003							
								
	A RIPORTARE							

ALL'ORIGINALE

Spett.le Dirigente/Responsabile
Ufficio Tecnico del Comune

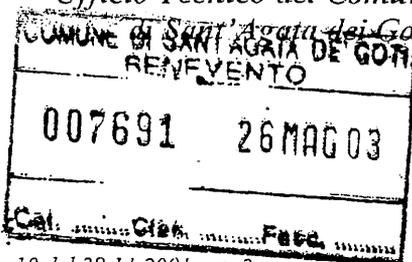

OGGETTO : DENUNCIA DI INIZIO ATTIVITA'

Resa ai sensi della Legge 662/96 art. 2 co. 60 lett. e - L.R.n.19 del 28.11.2001 art. 2 ;
- Opere interne ad un fabbricato urbano sito alla Frazione Bagnoli del comune di Sant'Agata Dei Goti

Il sottoscritto **IZZO ANTONIO** nato a Sant'Agata Dei Goti il 18.06.1961 ed ivi residente alla Via Molino Corte, avente il seguente Cod. Fisc. ZZI NTN 61H18 I197 M, nella qualità di comodatario di un fabbricato urbano sito alla Frazione Bagnoli del comune di Sant'Agata Dei Goti, censito in catasto al Fol. 37 p.lla 606, 969 e 989.

DENUNCIA

- Ai sensi del comma 7 dell'art. 4 della Legge 4 dicembre 1993 n. 493, così come sostituito dal comma 60 art.2 della Legge 23 dicembre 1996 n. 662 lettera "e" e L.R. n. 19 del 28.11.2001 art. 2, che trascorsi venti giorni (20gg.) dal deposito della presente, inizierà i lavori riguardanti esclusivamente opere interne ad un fabbricato sito alla Via Bagnoli del comune di Sant'Agata Dei Goti e censito in catasto al Fol. 37 p.lla 606, 969 e 989;
- Alla presente allega Relazione Tecnica dettagliata, nonché i grafici sia dello stato di fatto e sia quello di progetto, redatti in conformità al Regolamento Edilizio, alle norme del P.R.G., del P.P.T. ed al Piano Carta Area a Rischio Frane redatto dall'Autorità di Bacino dei Fiumi Liri-Garigliano-Volturno vigenti. Tale Relazione Tecnica è redatta dal Geom. Roberto De Masi iscritto all'Albo dei Geometri della provincia di Benevento al n. 1224, con Studio Tecnico in Sant'Agata Dei Goti alla Piazza Umberto I n. 5 ;
- Precisa altresì, che per le opere di che trattasi, non è richiesta l'autorizzazione prevista dalle Leggi 1° giugno 1939 n. 1089, 29 giugno 1939 n. 1497, dal Decreto Legge 27 giugno 1985 n. 312 convertito, con modificazioni dalla Legge 8 agosto 1985 n. 431 e dalla Legge 6 dicembre 1991 n. 394.

SI ALLEGANO :

- Relazione Tecnica Illustrativa e titolo di comodato;
- Planimetria catastale, del P.R.G. e del P.T.P. ;
- Grafici dello stato di fatto e quelli di progetto in duplice copia ;
- Documentazione fotografica ;
- Ricevuta di versamento di Euro 50,00 per diritti d'istruttoria, giusto atto di G.M. n. 44 del 27.02.2002

Sant'Agata De' Goti, li 14.05.2003



Il richiedente:

Roberto De Masi
Il richiedente

Roberto De Masi - geometra - Piazza Umberto I° - Tel. 0823 747676 - 82019 S. Agata dei Goti (BN)

ROBERTO DE MASI

Geometra

Studio Tecnico in Sant'Agata Dei Goti (BN) - Piazza Umberto I. 5

COMUNE DI SANT' AGATA DEI GOTI

Provincia di Benevento

**PROGETTO PER LA REALIZZAZIONE DI OPERE INTERNE AD
UN FABBRICATO URBANO SITO ALLA FRAZIONE BAGNOLI
DEL COMUNE DI SANT' AGATA DEI GOTI.**

**-D.I.A. resa ai sensi della Legge 662/96 art.2 co. 60 lett. e - L.R. n° 19 del
28.11.2001 art. 2-**

DITTA : IZZO ANTONIO

Nato a Sant'Agata Dei goti il 18.06.1961

Ed ivi residente alla Via Molino Corte

Cod. Fisc. ZZI NTN 61H18 197M

Allegato n° **1**

RELAZIONE TECNICA

IL TECNICO
Geom. Roberto De Masi



OGGETTO : DENUNCIA DI INIZIO ATTIVITA'.

Resa ai sensi della Legge 662/96 art. 2 co. 60 lett. e - L.R.n. 19 del 28.11.2001 art. 2 ;

- Opere interne ad un fabbricato urbano sito alla Frazione Bagnoli del comune di Sant'Agata Dei Goti -

— **RELAZIONE ASSEVERATA** —

Il sottoscritto Geom. Roberto De Masi iscritto al Collegio professionale dei Geometri della Provincia di Benevento al n. 1224, con studio in Sant'Agata Dei Goti alla Piazza Umberto I n. 5 e con il seguente Cod.Fisc. DMS RRT 70S19 B963F, avendo ricevuto incarico dal sig. IZZO ANTONIO nato a Sant'Agata Dei Goti il 18.06.1961 (BN) ed ivi residente alla Via Molino Corte, con il seguente Cod. Fisc. ZZI NTN 61H18 I197M, nella qualità di comodatario di un fabbricato urbano sito alla Frazione Bagnoli del comune di Sant'Agata Dei Goti e censito in Catasto al Fol. 37 p.lla ~~546, 969 e 957~~, ricadente in zona B13 (Zona omogenea di integrazione) ai sensi del P.R.G. ed in zona R.U.A. ai sensi del vigente P.T.P., a seguito di sopralluogo ha redatto la presente relazione.

I lavori da eseguire consistono nella realizzazione di opere interne al fabbricato urbano sito alla Frazione Bagnoli del comune di Sant'Agata Dei Goti. La pavimentazione interna esistente dell'intero immobile risulta in varie parti deteriorata, pertanto con il progettato intervento si mira alla sostituzione di tale pavimentazione con altra aventi simili caratteristiche. Anche l'intonaco interno esistente alle pareti, evidenziato meglio dallo stato fotografico allegato risulta lesionato in varie parti, pertanto sarà spicconato e rifatto un intonaco ex-novo con malta cementizia per intonaci all'interno. Nel locale deposito al piano seminterrato sarà eliminata la parete divisoria di tramezzi di mattoni forati, in maniera da creare un locale di deposito più grande in maniera da usufruirne in modo migliore rispetto alle proprie esigenze. Nella cucina-sala al piano terra invece saranno eliminate le due attuali pareti divisorie interne e ne sarà realizzata un'altra in modo da creare una cucina-sala molto più grande, inoltre la porta interna del bagno sarà tompagnata. Ad ultimazione dei lavori è prevista la pitturazione interna del fabbricato, che avverrà con colori tenui adatti all'interno.

I lavori saranno eseguiti a regola d'arte e rispettate tutte le normative in merito. Per ottenere una migliore visione della presente si rimandano agli allegati tecnici redatti dal Geom. Roberto De Masi.

Le caratteristiche tecniche delle opere da eseguire sono rappresentate negli allegati grafici.

Oltre ai predetti lavori non ne sono stati eseguiti altri, pertanto con la presente relazione sono state descritte le categorie di tutti i lavori da eseguire.

Questi in sintesi sono i lavori da eseguire .

- Tali lavori sono conformi alle prescrizioni urbanistiche ed edilizie vigenti, sia nazionali, regionali sia comunali, nonché al rispetto delle norme di sicurezza e di quelle igienico sanitarie.
- Che le opere di che trattasi **non sono** soggette ad autorizzazione ai sensi degli artt. 151 e 152 del D.Lgs. 29 ottobre 1999, n. 490 ;
- Che l'immobile **non** è compreso nella Zona Omogenea "A" di cui all'art. 2 del D.M. del 02.04.68 ;
- Che prima dell'inizio dei lavori sarà prodotta la eventuale ricevuta di avvenuto deposito degli elaborati progettuali c/o il Genio Civile di Benevento ;
- Il fabbricato **NON** è stato oggetto di Condono edilizio, ai sensi dell'art. 32 della legge 47/'85 e Legge 724/94 .

Sarà cura del sottoscritto a provvedere per l'emissione della certificazione di ultimazione dei lavori, ad emettere certificato di collaudo finale in ordine alla conformità delle opere al progetto presentato .

Per quanto sopra indicato,

DICHIARA ED ASSEVERA

Sotto la propria responsabilità, che i lavori in progetto descritti in premessa sono conformi alle prescrizioni urbanistiche ed edilizie vigenti, rispettano le norme di sicurezza e quelle igienico sanitarie, non recano pregiudizio alla statica dell'immobile, non alterano la sagoma ed i prospetti dell'immobile in maniera stravolgente, non incidano sui parametri urbanistici e sulle volumetrie, non cambiano la destinazione d'uso e la categoria edilizia .

L'intervento da realizzare è conforme anche a quanto previsto dalle norme del Codice Civile .

La presente dichiarazione è resa ai sensi e per gli effetti dell' 11° e 12° comma dell'art. 4 Legge 493/'93, come modificato dall'art. 2 comma 60 Legge 662/'96 e L.R. n. 19 del 28.11.01 .

Il Tecnico





DOTT. LUCIANA MUSTILLI

NOTAIO

VIA RIFELLO, 132 - S. AGATA DI GOTI (BN) - TEL. 0823 / 717565

COPIA

ATTO

Divisione Primaria

DI

13-4-2002

REP.

10145

PER

Begonia Luzzo

REPERTORIO N. 10.145

RACCOLTA N. 3.432

DIVISIONE - PERMUTA

REPUBBLICA ITALIANA

L'anno duemilauno il tredici aprile (13/04/2001)

In Sant'Agata dei Goti e nel mio studio alla via Riello n.132

Avanti a me dottor LUCIANA MUSTILLI notaio in Sant'Agata dei Goti iscritto nel Ruolo dei Distretti Notarili Riuniti di Devenvento ed Ariano Irpino.

Senza l'intervento dei testimoni per avervi le parti d'accordo tra loro e con il mio consenso rinunziato.

Si sono costituiti:

- BAGNOLI MICHELE, nato a Sant'Agata de' Goti il 9 aprile 1939 e residente in Sant'Agata de' Goti (BN), via Bagnoli, pensionato, codice fiscale: BNM MHE 391009 11970, coniugato in regime di comunione dei beni;


- BAGNOLI MARIA, nata a Sant'Agata de' Goti il 23 febbraio 1962 e residente in Sant'Agata de' Goti (BN), via Bagnoli n. 25, bracciante agricola, codice fiscale: DGN MRA 62B63 11970, coniugata in regime di comunione dei beni;

- BAGNOLI GIUSEPPE, nato a Sant'Agata de' Goti il 28 Agosto 1965 e residente in Serravalle Pistoiese (PT), via Montalbano n. 255, operaio, codice fiscale: DGN GPP 65M28 1197N, coniugato in regime di comunione dei beni.

Dell'identità personale dei costituiti io notaio sono certo.

I miei costituiti germani Bagnoli Maria e Bagnoli Giuseppe

REGISTRATO
D.F.
92/4307
N. 9103
Spante 1

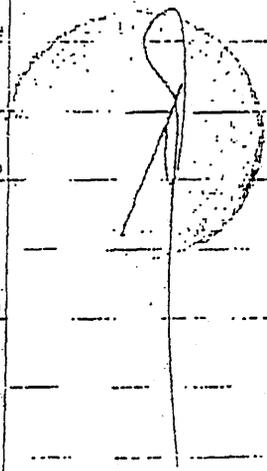

MISSIS

COPIA DEL TESTAMENTO

CONTRATTO DI COMODATO D'USO A TITOLO GRATUITO

ai sensi dell'art. 2, comma 1, della L. 9-12-1998, n. 431

IL LOCATORE: Signor BAGNOLI Giuseppe, nato a Sant'Agata dei Goti (BN), il 28.08.1965, residente a Serravalle Pistoiese (PT), via Provinciale Montalbano nr. 255, C.F.: BGNGPP65M28I197N, operaio, proprietario.

CONCEDE IN COMODATO D'USO A TITOLO GRATUITO

CONDUTTORE: Signor IZZO Antonio, nato a Sant'Agata dei Goti (BN), il 18.06.1961, ivi residente in via Molino Corte nr. 15, C.F.: ZZINTN61H18I197M, in qualità di Presidente pro tempore dell'Associazione di promozione sociale denominata "Centro polivalente per anziani San Michele Arcangelo" che accetta, per se e i soci, l'unità immobiliare posta in S. Agata dei Goti alla Frazione Bagnoli, di proprietà del locatore, consistente in una unità immobiliare situata a pian terreno e semi interrato, con annesso capannone, cortile che circonda la casa, e pertinenze varie. 1. Il contratto è stipulato per la durata di anni dieci, dal 1° maggio 2003, al 1° maggio 2013, e s'intenderà rinnovato tacitamente, nell'ipotesi in cui il locatore non comunichi al conduttore disdetta del contratto motivata ai sensi dell'art. 3, comma 1, della legge 9 dicembre 1998, n. 431, da recapitarsi mediante lettera raccomandata almeno sei mesi prima della scadenza. A termine dell'eventuale periodo di rinnovo ciascuna delle parti avrà diritto di attivare la procedura per il rinnovo a nuove condizioni o per la rinuncia al rinnovo del comodato d'uso gratuito, comunicando la propria intenzione con lettera raccomandata da inviare all'altra parte almeno sei mesi prima della scadenza. La parte interpellata

dovrà rispondere mediante lettera raccomandata entro sessanta giorni dalla data di ricezione di tale raccomandata. 2. Il conduttore, qualora ricorrano gravi motivi, potrà recedere in qualsiasi momento dal contratto, dandone comunicazione mediante lettera raccomandata al locatore con preavviso di tre mesi. 3. L'immobile dovrà essere destinato per gli usi istituzionali dell'Associazione conduttrice. 4. Il conduttore potrà, col consenso scritto del locatore, sublocare, in tutto o in parte, l'unità immobiliare. 5. In considerazione che l'unità immobiliare non è abitata e ha bisogno di adeguamenti igienico - sanitarie e strutturali, le parti decidono che il conduttore a proprie spese, senza nulla pretendere, apporterà tutte quelle modifiche ritenute necessarie per l'uso che compete alla destinazione dell'immobile, senza nulla pagare per anni dieci. 6. Il conduttore dovrà consentire l'accesso all'unità immobiliare, previo avviso, al locatore o, al suo amministratore motivando la ragione. 7. Il conduttore prende in consegna ad ogni effetto l'immobile con il ritiro delle chiavi, costituendosi da quel momento custode della medesima. Il conduttore s'impegna a riconsegnare l'unità immobiliare locata con le modifiche apportate, salvo il deperimento d'uso dell'immobile e delle migliorie apportate. 8. Il conduttore potrà apportare le modifiche, innovazione, migliorie o addizione ai locali ricevuti ed alla loro destinazione, o agli impianti esistenti, senza il preventivo consenso del locatore, senza nulla pretendere dal locatore. 9. Sono a carico del conduttore le spese relative all'immobile consistenti in spese di luce, acqua, telefono. Prima di effettuare il pagamento, il conduttore avrà diritto di ottenere copia dell'indicazione

specifica delle spese anzidette, come pure di prendere visione dei documenti complementari giustificativi delle spese effettuate. 10. Le spese di bollo per il presente contratto saranno a carico del conduttore. Il locatore provvederà alla registrazione del contratto. Questi pagherà la quota di sua spettanza, pari alla metà. 11. A tutti gli effetti del presente contratto, compresa la notifica degli atti esecutivi, e ai fini della competenza a giudicare, il conduttore elegge domicilio nei locali a lui concessi. 12. Qualunque modifica al presente contratto non potrà aver luogo, e non potrà essere provata, se non mediante atto scritto. 13. Il conduttore non autorizza il locatore a comunicare a terzi i suoi dati personali in relazione ad adempimenti connessi con il rapporto di locazione (L. 31 dicembre 1996, n. 675). 14. Per quanto non previsto dal presente contratto le parti fanno espresso rinvio alle disposizioni del codice civile e della legge 9 dicembre 1998, n. 431 e comunque alle norme vigenti ed agli usi locali.

Letto, approvato e sottoscritto.

S. Agata dei Goti, lì 01 maggio 2003

Il Locatore, De Pauli S. 2003, Il Conduttore Antonio Ju

A norma degli artt. 1341 e 1342 del codice civile, le parti specificatamente approvano i patti di cui ai punti 1, 2, 3, 4, 5, 6, 7, 8, 9, 10, 11, 12, 13 e 14.

Il Locatore, De Pauli S. 2003, Il Conduttore Antonio Ju

ROBERTO DE MASI

Geometra

Studio: Casone, in Sant'Agata Dei Goti (BN) - Piazza Umberto I, 5

COMUNE DI SANT' AGATA DEI GOTI

Provincia di Benevento

**PROGETTO PER LA REALIZZAZIONE DI OPERE INTERNE AD
UN FABBRICATO URBANO SITO ALLA FRAZIONE BAGNOLI
DEL COMUNE DI SANT' AGATA DEI GOTI.**

*-D.I.A. resa ai sensi della Legge 662/96 art.2 co. 60 lett. e - L.R. n° 19 del
28.11.2001 art. 2-*

DITTA: IZZO ANTONIO

Nato a Sant'Agata Dei goti il 13.06.1961

Ed ivi residente alla Via Molino Corte


Cod. Fisc. ZZI NTN 61H18 197M


Allegato n° **2**

PLANIMETRIE

IL TECNICO


Geom. Roberto De Masi

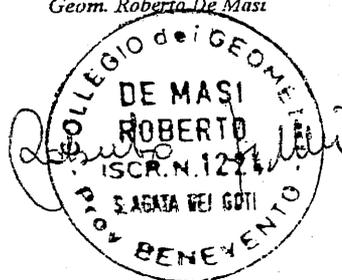

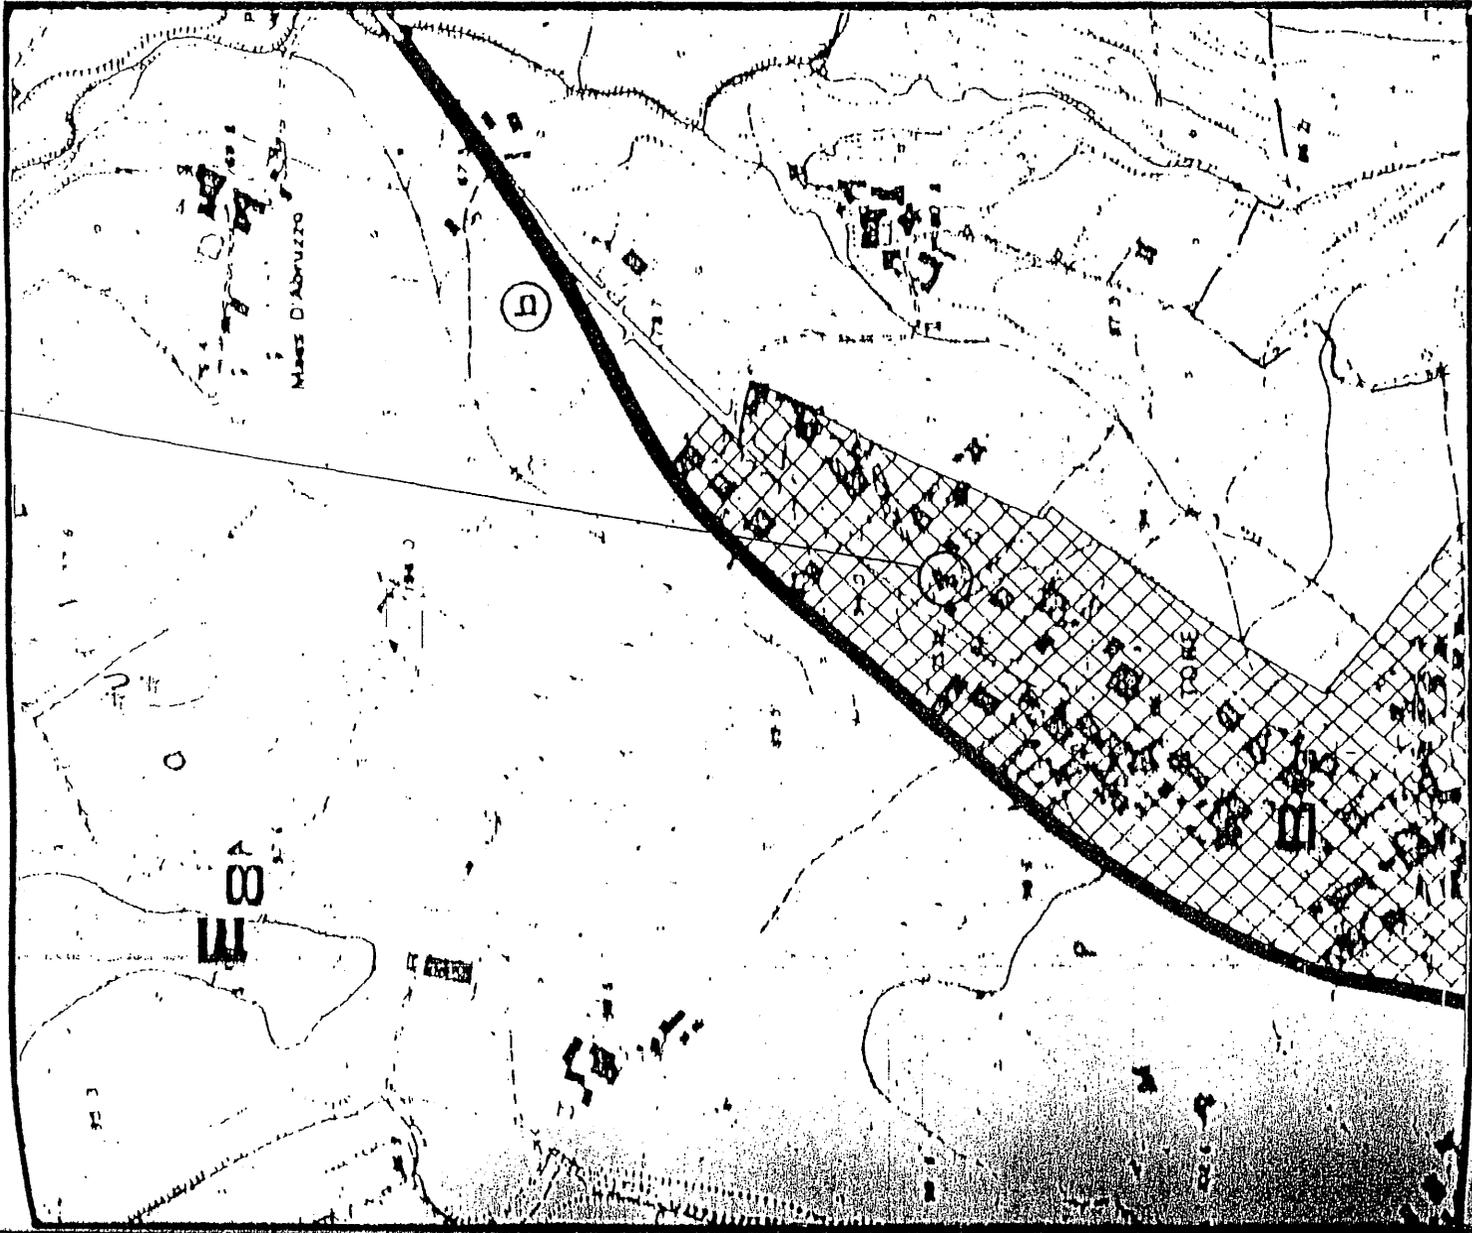

Scala 1 : 5000

STRALCIO DAL VIGENTE P.R.G.
COMUNE DI SANT' AGATA DEI GOTI
ZONA B 13 (Zona omogenea di integrazione)

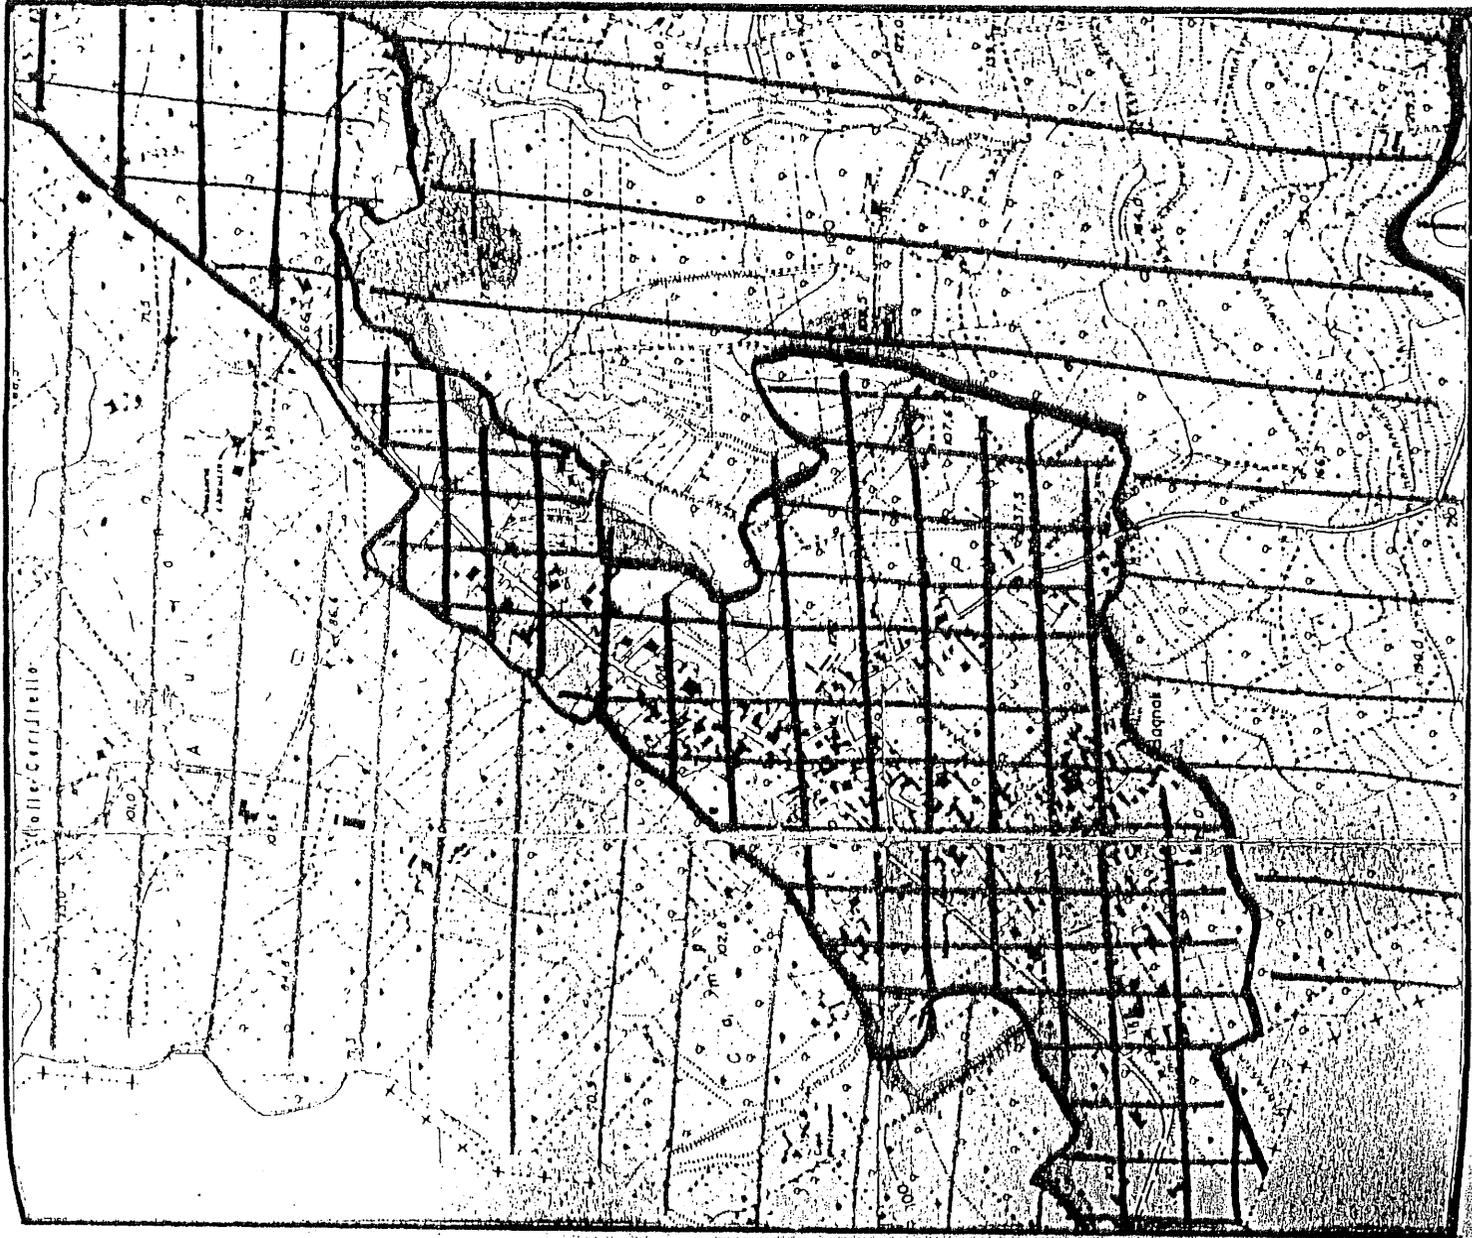

Scala 1 : 10000

**STRALCIO DAL VIGENTE P.T.P.
COMUNE DI SANT' AGATA DEI GOTI**
*Zona R.U.A. (Zona di Restauero Paesistico Ambientale e di Recupero Urbanistico
Edilizio)*



Mass D'Abruzzo

TORE

Iannotta

QUI' L'OPERA

Scala 1 : 5000

**RLIEVO AEREOFOTOGRAMMETRICO
COMUNE DI SANT' AGATA DEI GOTI**

ROBERTO DE MASI

Geometra

Studio Tecnico in Sant'Agata Dei Goti (BN) - Piazza Umberto I. 5

COMUNE DI SANT' AGATA DEI GOTI

Provincia di Benevento

**PROGETTO PER LA REALIZZAZIONE DI OPERE INTERNE AD
UN FABBRICATO URBANO SITO ALLA FRAZIONE BAGNOLI
DEL COMUNE DI SANT' AGATA DEI GOTI.**

*-D.I.A. resa ai sensi della Legge 662/96 art.2 co. 60 lett. e - L.R. n° 19 del
28.11.2001 art. 2-*

DITTA : IZZO ANTONIO

Nato a Sant'Agata Dei goti il 18.06.1961

Ed ivi residente alla Via Molino Corte

Cod. Fisc. ZZI NTN 61H18 197M


Allegato n° 3

GRAFICI DELLO STATO DI FATTO

IL TECNICO
Geom. Roberto De Masi




STATO DI FATTO

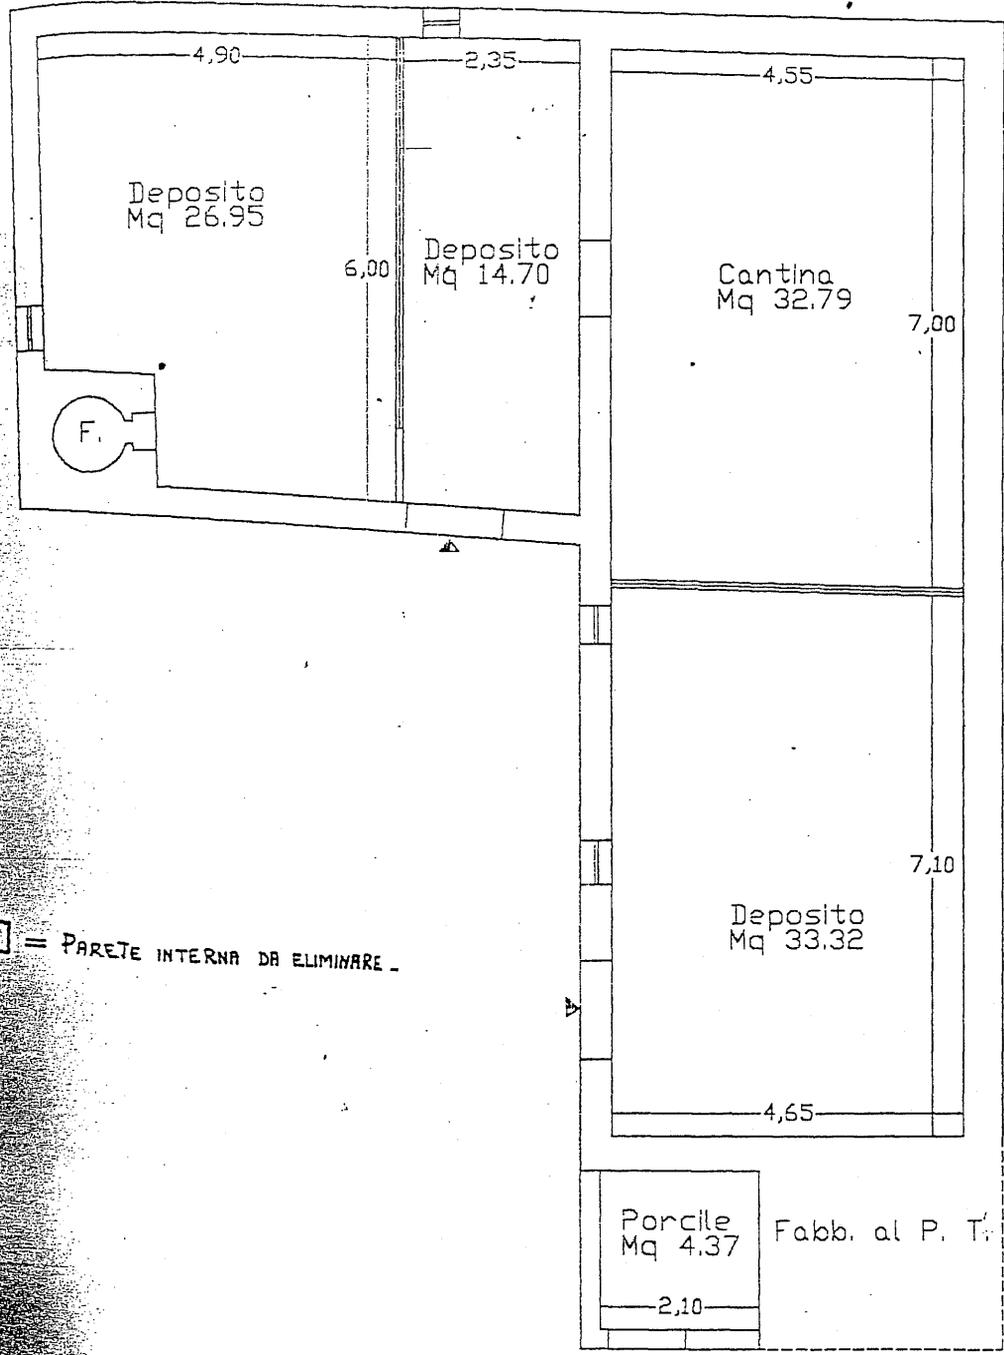

PIANO SEMINTERRATO

Disegno in scala 1:100

STATO DI FATTO

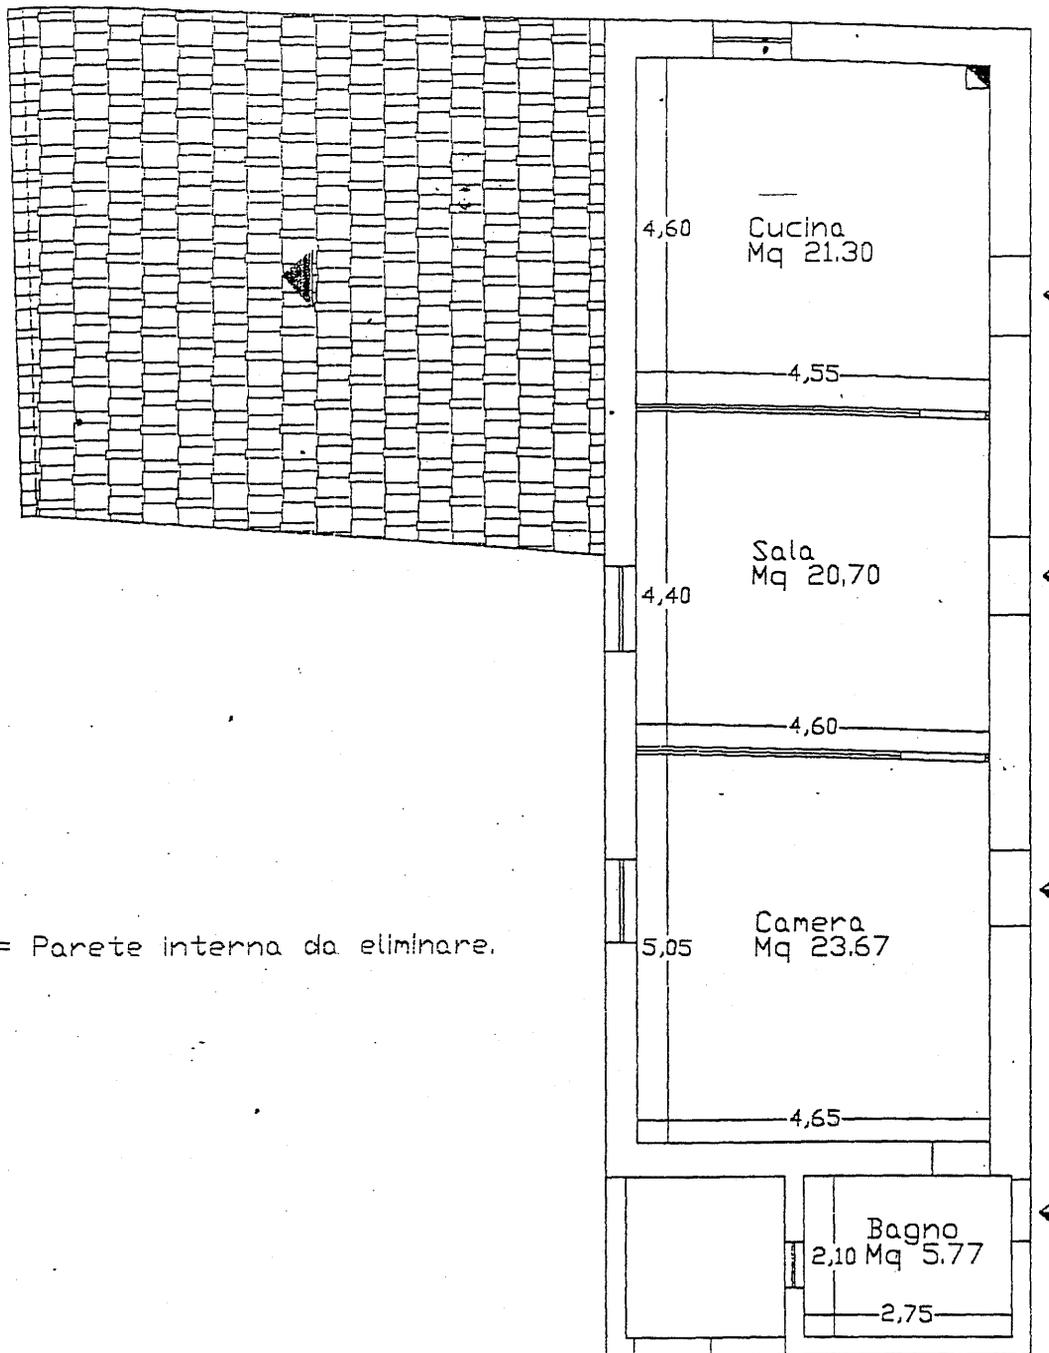

PIANO TERRA

Disegno in scala 1:100

ROBERTO DE MASI
Geometra
Spazio Tecnico in Sant'Agata Dei Goti (BN) - Piazza Umberto I. 5

COMUNE DI SANT' AGATA DEI GOTI
Provincia di Benevento

**PROGETTO PER LA REALIZZAZIONE DI OPERE INTERNE AD
UN FABBRICATO URBANO SITO ALLA FRAZIONE BAGNOLI
DEL COMUNE DI SANT' AGATA DEI GOTI.**

**-D.I.A. resa ai sensi della Legge 662/96 art.2 co. 60 lett. e - L.R. n° 19 del
28.11.2001 art. 2-**

DITTA : IZZO ANTONIO
Nato a Sant'Agata Dei goti il 18.06.1961
Ed ivi residente alla Via Molino Corte
Cod. Fisc. ZZI NTN 61H18 197M


Allegato n° 4

GRAFICI DELL' INTERVENTO

IL TECNICO
Geom. Roberto De Masi




INTERVENTO

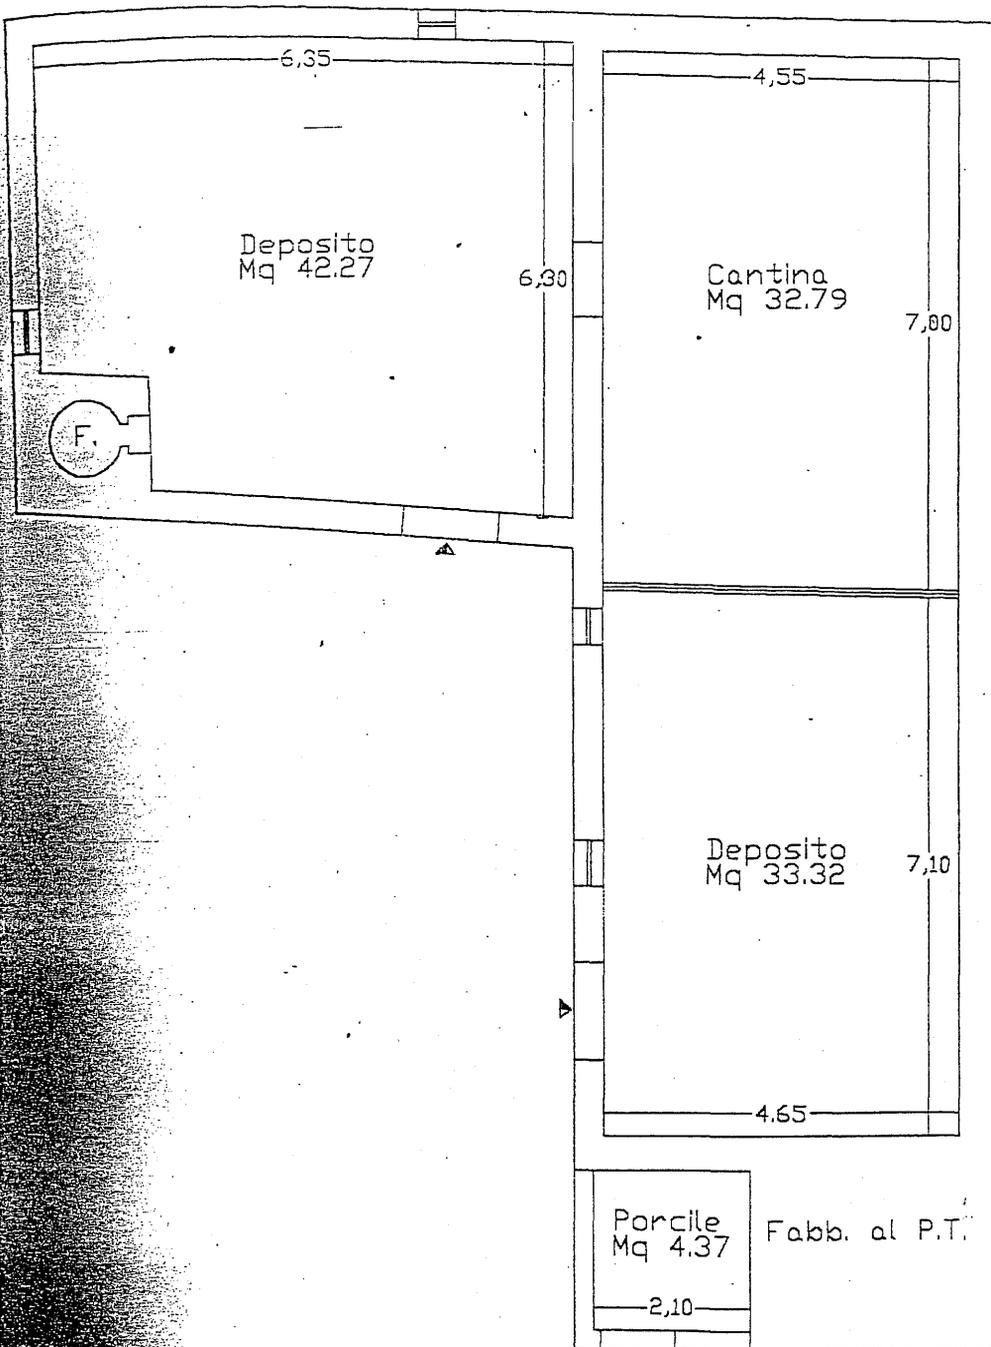

PIANO SEMINTERRATO

Disegno in scala 1:100

INTERVENTO

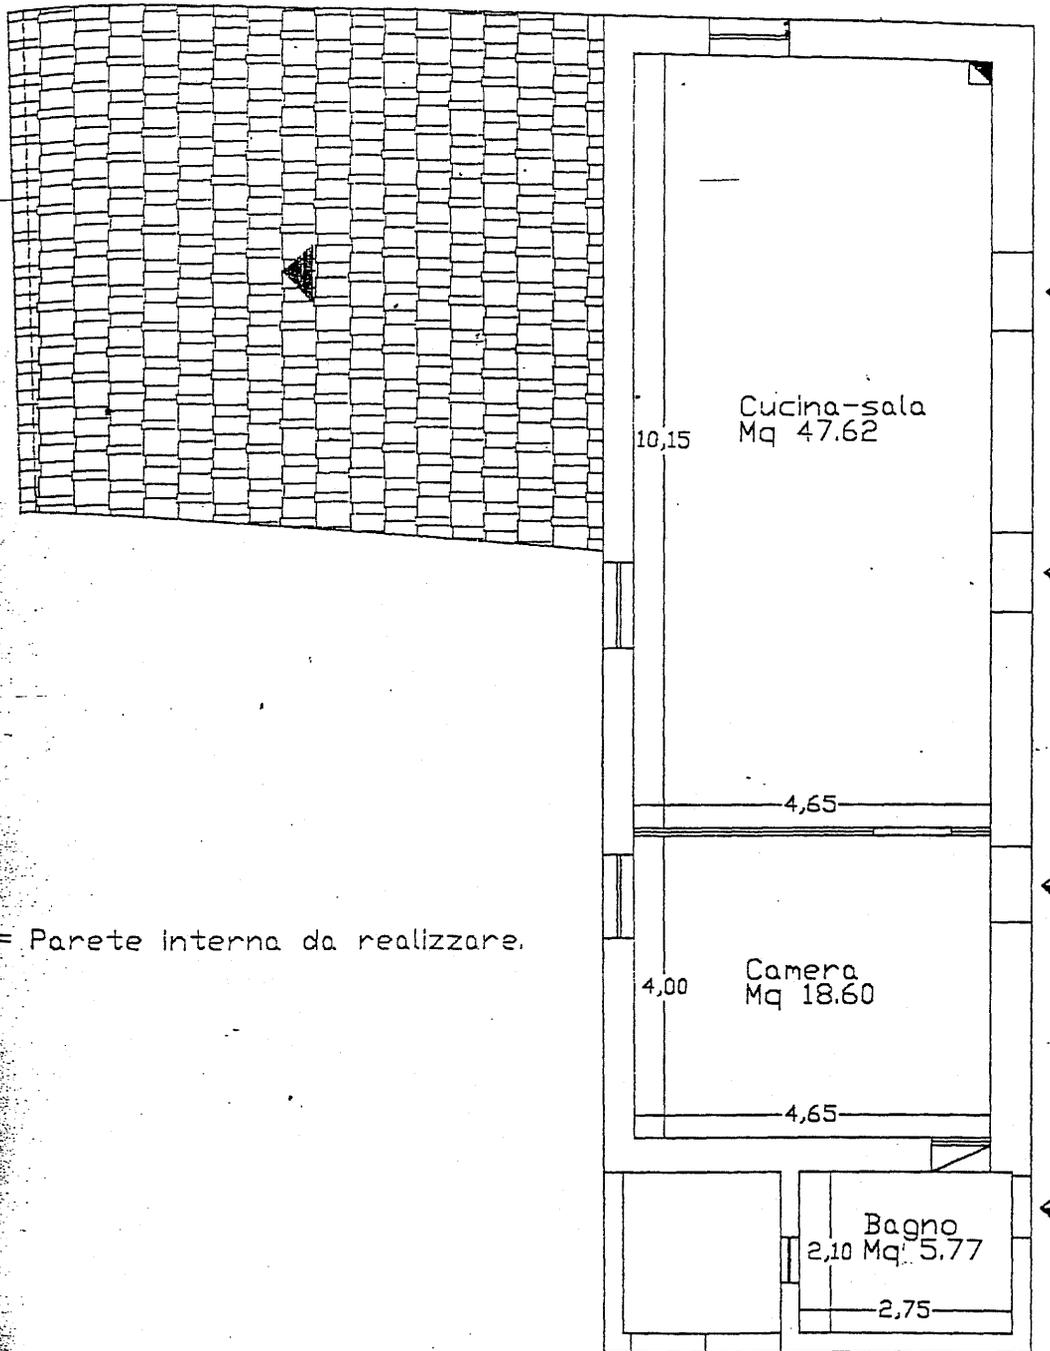

 = Parete interna da realizzare.

PIANO TERRA

Disegno in scala 1:100

ROBERTO DE MASI

Geometra

Studio Tecnico in Sant'Agata Dei Goti (BN) - Piazza Umberto I. 5

COMUNE DI SANT' AGATA DEI GOTI

Provincia di Benevento

**PROGETTO PER LA REALIZZAZIONE DI OPERE INTERNE AD
UN FABBRICATO URBANO SITO ALLA FRAZIONE BAGNOLI
DEL COMUNE DI SANT' AGATA DEI GOTI.**

**-D.I.A. resa ai sensi della Legge 662/96 art.2 co. 60 lett. e - L.R. n° 19 del
28.11.2001 art. 2-**

DITTA : IZZO ANTONIO

Nato a Sant'Agata Dei goti il 18.06.1961

Ed ivi residente alla Via Molino Corte

Cod. Fisc. ZZI NTN 61H18 197M

Allegato n° **5**

STATO FOTOGRAFICO

IL TECNICO

Geom. Roberto De Masi



*Stadio Tattico
Geom. Roberto De Masi*

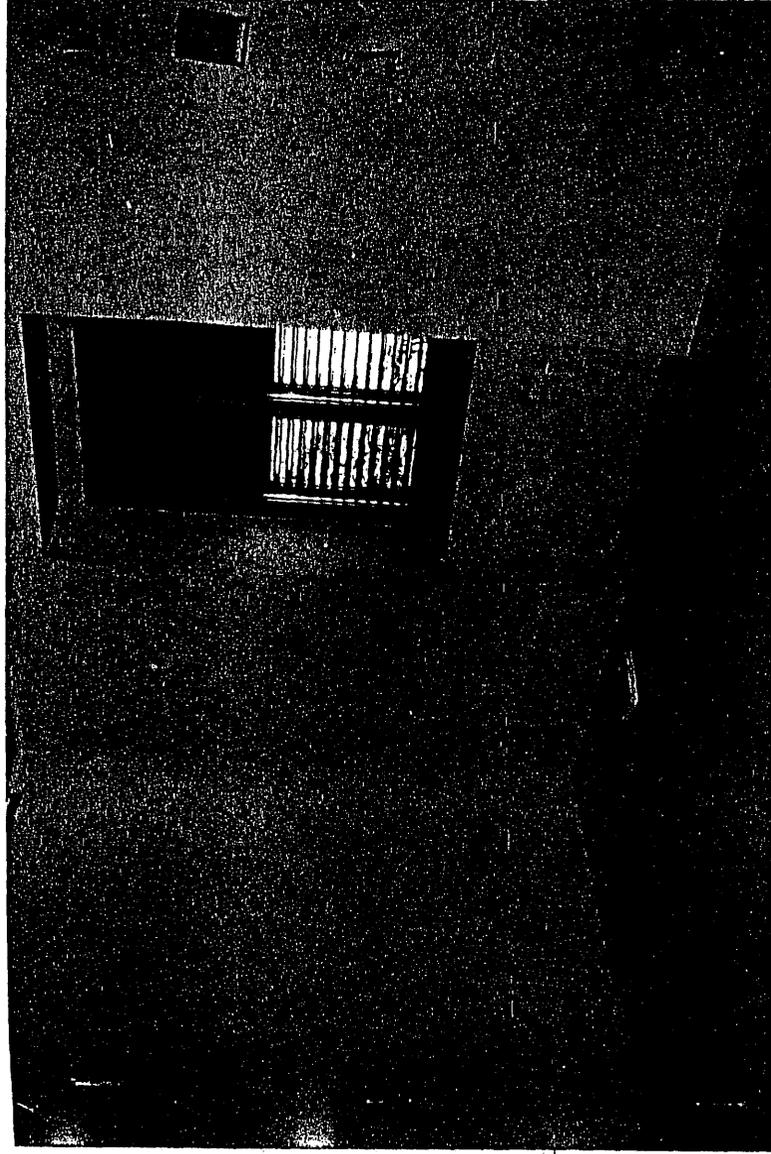


Foto n. 01

Ripresa all'interno del fabbricato oggetto dei lavori.

Studio Tecnico
Geom. Roberto De Masi

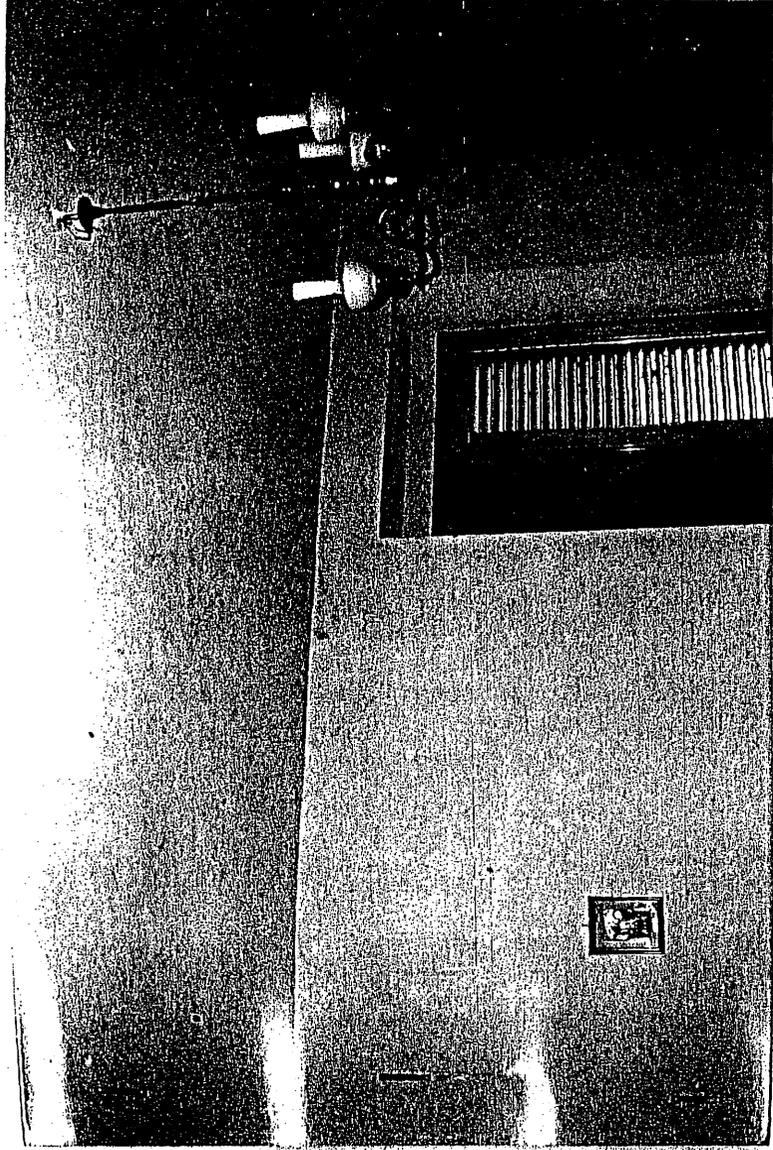


Foto n. 02

• Ripresa all'interno del fabbricato oggetto dei lavori.

Studio Tecnico
Geom. Roberto De Vinsi

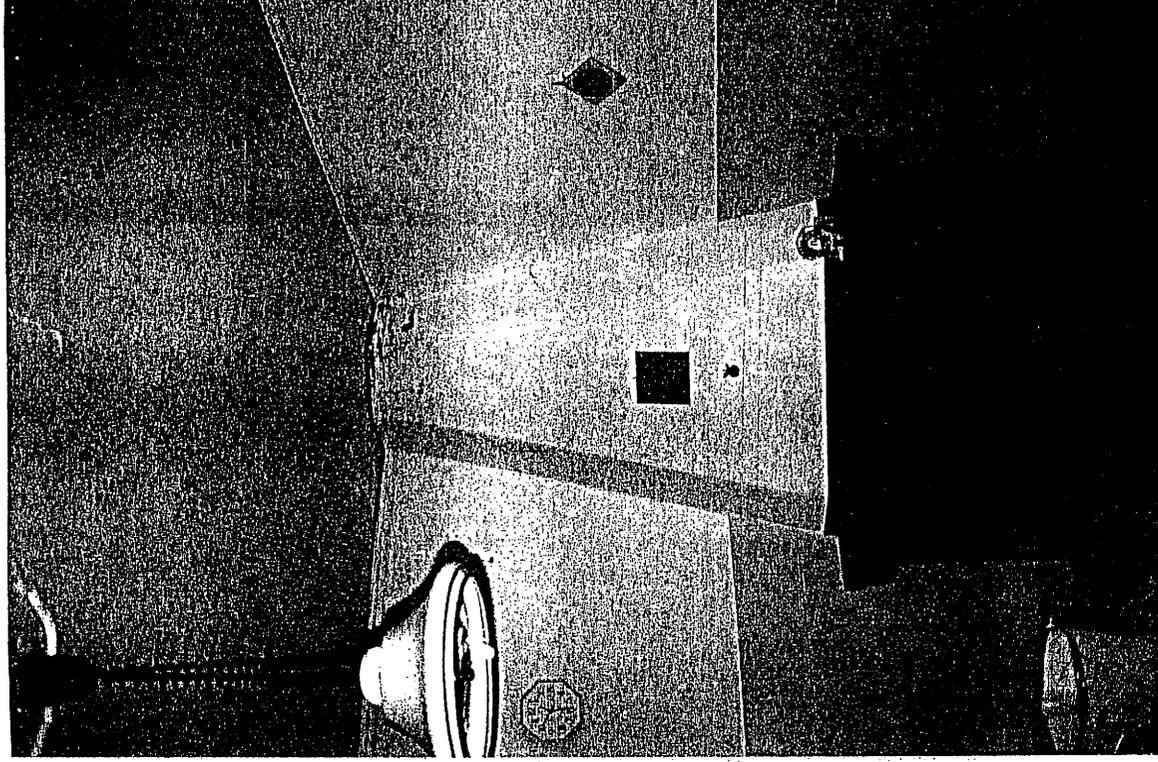


Foto n. 03

• Ripresa all'interno del fabbricato oggetto dei lavori.

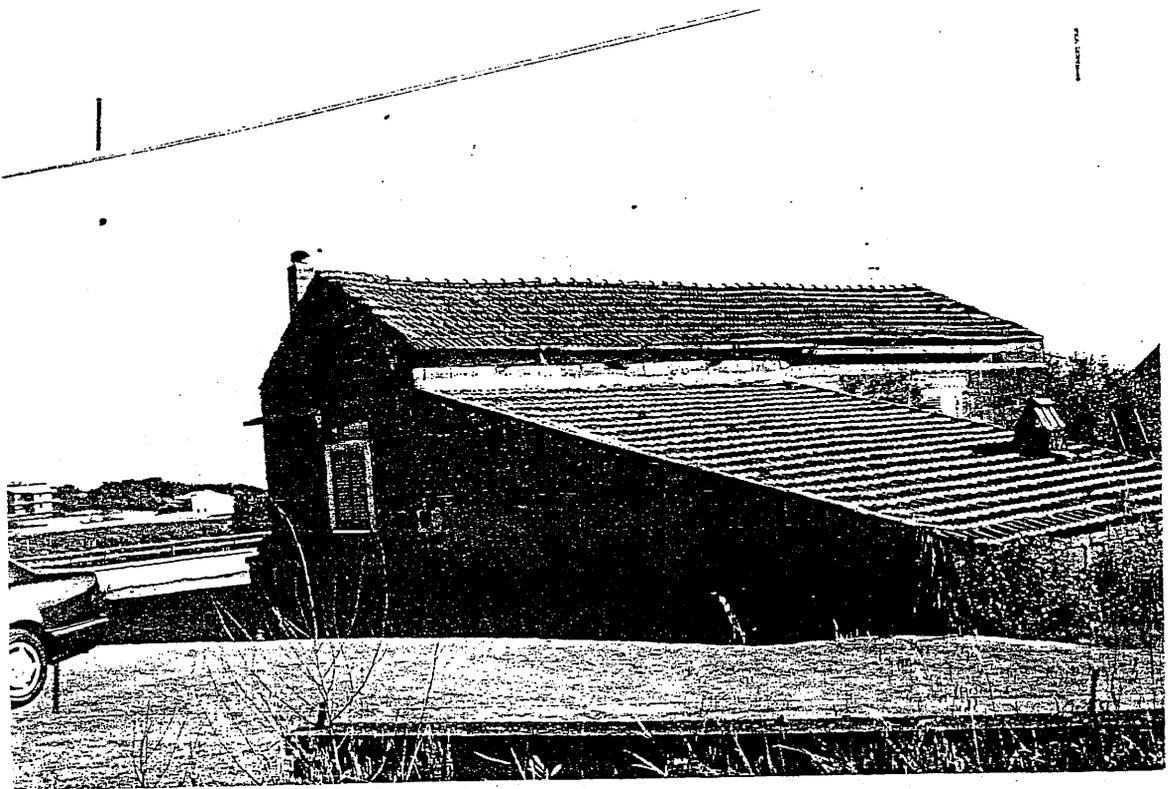


Foto n. 04

- *Ripresa del prospetto esterno del fabbricato oggetto dei lavori.*

*Studio Tecnico
Geom. Roberto De Masi*

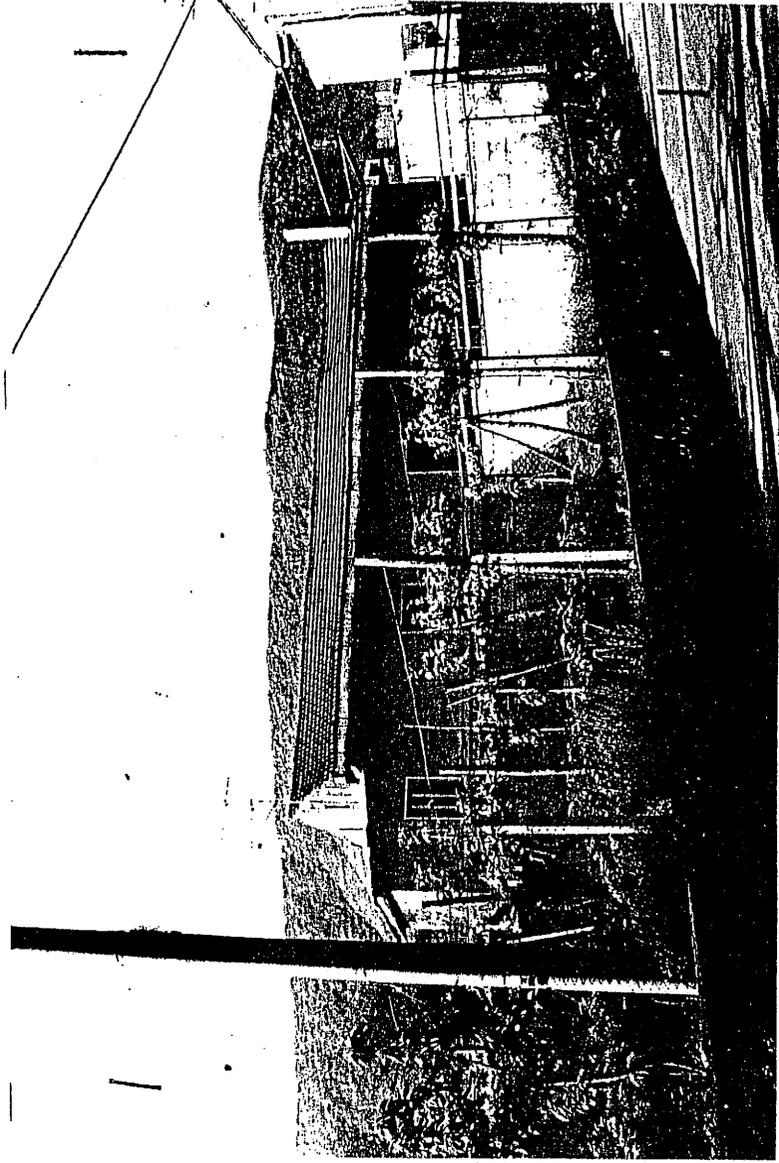


Foto n. 05

- *Ripresa del prospetto esterno del fabbricato oggetto dei lavori.*



sul C/C n.

1 3 0 7 3 8 2 0

di Euro

5 0 , 0 0

IMPORTO
IN LETTERE

CINQUANTA 100

INTESTATO A

COMUNE DI S. AGATA DEI GOTI

CAUSALE

DIRITTI DI ISTRUTTORIA X D.I.A.

INTESTATA A 1270 ANTONIO

09/069 03 20-05-03 R21

0023

€*50,00*

VCY 0770

€*1,00*

C/C 13073820

BOLLO DELL'UFFICIO POSTALE

ESEGUITO DA

1270 ANTONIO

VIA - PIAZZA

VIA MOLINO CORTE

CAP

82019

LOCALITÀ

S. AGATA DEI GOTI