

La presente deliberazione viene affissa il 27 MAR. 2007 all'Albo Pretorio per rimanervi 15 giorni

PROVINCIA di BENEVENTO

23 MAR. 2007

Deliberazione della Giunta Provinciale di Benevento n. 153 del _____

Oggetto: Istituto Alberghiero "Le Streghe" - Sezione staccata di COLLE SANNITA. Realizzazione laboratorio di cucina, laboratorio di sala ed attrezzature essenziali - Approvazione progetto lavori edili ed impiantistici dell'importo complessivo di € 37.000,00 compreso somme a disposizione. PROVVEDIMENTI.-

L'anno duemilasette, il giorno Ventisei del mese di Marzo presso la Rocca dei Rettori si è riunita la Giunta Provinciale con l'intervento dei Signori:

1) On.le	Carmine	NARDONE	- Presidente	_____
2) dott.	Pasquale	GRIMALDI	- Vice Presidente	_____
3) Rag.	Alfonso	CIERVO	- Assessore	ASSENTE
4) Ing.	Pompilio	FORGIONE	- Assessore	ASSENTE
5) Dott.	Pietro	GIALLONARDO	- Assessore	ASSENTE
6) Dott.	Giorgio Carlo	NISTA	- Assessore	_____
7) Dott.	Carlo	PETRIELLA	- Assessore	_____
8) Dott.	Rosario	SPATAFORA	- Assessore	_____
9) Geom.	Carmine	VALENTINO	- Assessore	_____

Con la partecipazione del Segretario Generale Dott. Gianclaudio IANNELLA

L'ASSESSORE PROPONENTE


LA GIUNTA

Preso visione del rapporto n° 2333 del 19/03/2007 redatto dal Settore Edilizia e Patrimonio che di seguito si trascrive integralmente:

“Premesso che:

- con delibera di G.P. n. 679 del 19.09.2005, si approvava la spesa complessiva presunta di € 100.000,00 per la realizzazione di un laboratorio cucina, di un laboratorio sala e per la fornitura di attrezzature essenziali presso l'Istituto Alberghiero "Le Streghe", Sezione staccata di COLLE SANNITA,
- con determina n° 2342/2 del 29/11/2005, a seguito di procedura di gara mediante richiesta di preventivo offerta a 10 ditte operanti nello specifico settore, si è provveduto ad aggiudicare la fornitura dei singoli lotti;

Tenuto conto che:

- la spesa complessiva sostenuta per le forniture ammonta ad € 79.013,26 pertanto residuano € 20.986,74 da poter impiegare per la realizzazione dei lavori edili e di adeguamento impianti necessari per consentire la fruizione del laboratorio sala e cucina;

- a seguito della consegna delle attrezzature sono emerse delle circostanze imprevedibili, relativamente ai lavori edili ed impiantistici, che hanno determinato la quantificazione di un importo superiore rispetto a quanto inizialmente preventivato;
- i lavori supplementari da effettuarsi, oltre quelli edili, consistono principalmente:
 - installazione di canna fumaria per le cucine;
 - adeguamento alla normativa sull'igiene alimentare;
 - adeguamento ed ampliamento impianto idrico, elettrico e riscaldamento.
- i tecnici del Settore Edilizia e Patrimonio hanno redatto apposito progetto da cui risulta che la spesa complessiva è quantificata in € 37.000,00 come riportato nel seguente quadro economico:

<i>IMPORTO LAVORI DA COMPUTO (compreso oneri sicurezza per €</i>		€ 29.365,26
A) 880,96 non soggetti a ribasso)		<u>€ 29.365,26</u>
 B) SOMME A DISPOSIZIONE DELLA STAZIONE APPALT.		
- per IVA al 20% sui lavori	€ 5.873,05	
- per art. 92 D. Lvo 163/2006	€ 587,31	
- per imprevisti	€ 1.174,38	
	<i>Totale somme a disposizione</i>	€ 7.634,74
C) COSTO TOTALE DELL'INTERVENTO		€ 37.000,00

- che il progetto è stato redatto dal seguente gruppo di lavoro:

Responsabile del Procedimento:	ing. Valentino Melillo
Progettista:	geom. Nicola De Michele, geom. Cosimo Calabrese;
Collaboratori alla Progettazione:	geom. Silvio Ocone
R.S.A.A.:	dott. S. De Bellis
Coordinatore Sicurezza per la prog/esec:	geom. Silvio Ocone
Collaboratori amministrativi e finanziari:	sig.ra Carolina Fucci, _____
Collaboratore attiv.tà contrattuali	sig. Armando Franco
Direttore Lavori:	ing. Michelantonio Panarese
Contabilizzatore:	ing. Michelantonio Panarese

Visto:

- che la spesa può essere impegnata per:
 - € 20.986,74 sul capitolo 11972/3 progr. 2087/ /05;
 - € 16.013,26 sul capitolo 11972/3 progr. 3088/ /05;

Ritenuto

- doversi procedere ad eseguire i lavori edili e di adeguamento impiantistici per la realizzazione di un laboratorio cucina ed un laboratorio di sala per la Sezione Staccata dell'Istituto Alberghiero "Le Streghe" di Colle Sannita;

Per tutte le motivazioni sopra esposte si PROPONE:

- **di approvare** il progetto di realizzazione dei lavori edili e di adeguamento impianti per consentire la fruizione del laboratorio sala e cucina presso l'IPSAR "Le Streghe" – Sezione Staccata di Colle Sannita;
- **di approvare** il quadro economico riportato nelle premesse per complessivi € 37.000,00:
 - **di prendere atto** che il gruppo di lavoro, ai sensi del D.Lvo 163/2006 art. 92, che ha elaborato il progetto è quello indicato nelle premesse del presente dispositivo:
 - **di imputare** la spesa complessiva di € 37.000,00 per € 20.986,74 sul capitolo 11972/3 progr. 2087/ /05 e per € 16.013,26 sul capitolo 11972/3 progr. 3088/05."

Ritenuto, altresì, doversi procedere all'approvazione della suesposta proposta;

ESPRIME parere favorevole circa la regolarità tecnica della proposta.

Li _____

Il Dirigente S.E.P.
(Dott. Ing. Valentino MELILLO)

ESPRIME parere favorevole circa la regolarità contabile della proposta.

Vallellone

Li _____

Il Dirigente del Settore
FINANZE E CONTROLLO ECONOMICO
(Dott. Sergio MUOLLO)

*Imp. 2087/1/05
3088/1/05*

gr
LA GIUNTA

Su relazione dell'Assessore al ramo
A voti unanimi

DELIBERA

Per le motivazioni espresse in narrativa che formano parte integrante e sostanziale del presente atto si propone:

- **di approvare** il progetto di realizzazione dei lavori edili e di adeguamento impianti per consentire la fruizione del laboratorio sala e cucina presso l'IPSAR "Le Streghe" di Colle Sannita;

- **di approvare** il quadro economico di seguito riportato:

IMPORTO LAVORI DA COMPUTO (compreso oneri sicurezza per

A) € 880,96 non soggetti a ribasso) € 29.365,26

B) SOMME A DISPOSIZIONE DELLA STAZIONE APPALT.

- per IVA al 20% sui lavori	€	5.873,05
- per art. 92 D. Lvo 163/2006	€	587,31
- per imprevisti	€	1.174,38

Totale somme a disposizione € 7.634,74

C) **COSTO TOTALE DELL'INTERVENTO** € 37.000,00

▪ **di prendere atto** che il gruppo di lavoro, ai sensi del D.Lvo 163/2006 art. 92, ha elaborato il progetto esecutivo relativo al 4° stralcio e che curerà la fase di esecuzione dei lavori, è così composto:

Responsabile del Procedimento:	ing. Valentino Melillo
Progettista:	geom. Nicola De Michele, geom. Cosimo Calabrese;
Collaboratori alla Progettazione:	geom. Silvio Ocone.
R.S.A.A.:	dott. S. De Bellis
Coordinatore Sicurezza per la prog/esecc:	geom. Silvio Ocone
Collaboratori amministrativi e finanziari:	sig.ra Carolina Fucci, _____
Collaboratore attiv.tà contrattuali:	sig. Armando Franco
Direttore Lavori:	ing. Michelantonio Panarese
Contabilizzatore:	ing. Michelantonio Panarese

▪ di imputare la spesa complessiva di € 37.000,00 per € 20.986,74 sul capitolo 11972/3 progr. 2087/1 /05 e per € 16.013,26 sul capitolo 11972/3 progr. 3088/1/05

▪ **di onerare** il Dirigente del Settore Edilizia e Patrimonio di tutti gli adempimenti consequenziali finalizzati alla realizzazione dei lavori edili e di adeguamento impianti per consentire la fruizione del laboratorio sala e cucina presso l'IPSAR "Le Streghe" – Sezione Staccata di Colle Sannita;

▪ **di dare** alla presente delibera immediata esecutività.

Verbale letto, confermato e sottoscritto
(Dr. Gianclaudio IANNELLA)

IL PRESIDENTE
(On.le Carmine NARDONE)

N. 920 **Registro Pubblicazione**

Si certifica che la presente deliberazione è stata affissa all'Albo in data odierna, per rimanervi per 15 giorni consecutivi a norma dell'art. 124 del T.U. - D.Lgs.vo 18.08.2000, n. 267.

BENEVENTO

27 MAR. 2007

IL MESSO

IL SEGRETARIO GENERALE

IL SEGRETARIO GENERALE
(Dott. Gianclaudio IANNELLA)

La suestesa deliberazione è stata affissa all'Albo Pretorio in data 27 MAR. 2007 e contestualmente comunicata ai Capigruppo ai sensi dell'art. 125 del T.U. - D.Lgs.vo 18.08.2000, n. 267.

SI ATTESTA che la presente deliberazione è divenuta esecutiva a norma dell'art. 124 del T.U. - D.Lgs.vo 18.08.2000, n. 267 e avverso la stessa non sono stati sollevati rilievi nei termini di legge.

il 12 APR. 2007
IL RESPONSABILE DELL'UFFICIO

IL SEGRETARIO GENERALE
(Dott. Gianclaudio IANNELLA)

Si certifica che la presente deliberazione è divenuta esecutiva ai sensi del T.U. - D.Lgs.vo 18.08.2000, n. 267 il giorno 12 APR. 2007.

- Dichiarata immediatamente eseguibile (art. 134, comma 4, D.Lgs.vo 18.08.2000, n. 267)
- Decorsi 10 giorni dalla sua pubblicazione (art. 134, comma 3, D.Lgs.vo 18.08.2000, n. 267)
- E' stata revocata con atto n. _____ del _____.

BENEVENTO, il

12 APR. 2007

IL SEGRETARIO GENERALE
IL SEGRETARIO GENERALE
Dott. Gianclaudio IANNELLA

Copia per		il		prot. n.	<u>ES. 3025</u>
SETTORE <u>SEP</u>		il	<u>25/3/07</u>	prot. n.	<u>16.4.07</u>
SETTORE <u>Finanze e C^o</u>		il	<u>27.3.07</u>	prot. n.	_____
SETTORE _____		il	_____	prot. n.	_____
Revisori dei Conti		il	_____	prot. n.	_____
Nucleo di Valutazione		il	_____	prot. n.	_____

sd
Conferenze Capigruppo



PROVINCIA di BENEVENTO

Settore Servizi ai Cittadini

Servizio Affari Generali

Prot. n. 3046.....

Benevento, lì..... **16 APR. 2007**

U.O.: GIUNTA/CONSIGLIO

GIUNTA

AL DIRIGENTE DEL SETTORE
EDILIZIA E PATRIMONIO

SEDE

**OGGETTO: DELIBERA G.P. N. 153 DEL 23.03.2007 AD OGGETTO: Istituto Alberghiero “
le Streghe” – Sezione staccata di COLLE SANNITA – Realizzazione laboratorio
di cucina, laboratorio di sala ed attrezzature essenziali – Approvazione progetto
lavori edili ed impiantistici dell’importo complessivo di €. 37.000,00 compreso
somme a disposizione – PROVVEDIMENTI -**

Per quanto di competenza, si rimette copia estratto della delibera indicata in oggetto
esecutiva.

IL DIRIGENTE
Dr.ssa Patrizia TARANTO

gm

446
12-4-2007



PROVINCIA di BENEVENTO

Settore Servizi ai Cittadini

Servizio Affari Generali

364
28.3.07

Prot. n. *954*

Benevento, li.....

29 MAR. 2007

U.O.: GIUNTA/CONSIGLIO

M. NOSTA

AL DIRIGENTE DEL SETTORE
PATRIMONIO

AL DIRIGENTE DEL SETTORE
FINANZA E CONTROLLO
ECONOMICO

AI PRESIDENTI:
COLLEGIO REVISORI DEI CONTI
NUCLEO DI VALUTAZIONE
SEDE

Oggetto: Delibera G.P. n. 153 del 23.3.2007 ad oggetto: "ISTITUTO ALBERGHIERO "LE STREGHE" - SEZIONE STACCATA DI COLLE SANNITA - REALIZZAZIONE LABORATORIO DI CUCINA, LABORATORIO DI SALA ED ATTREZZATURE ESSENZIALI - APPROVAZIONE PROGETTO LAVORI EDILI ED IMPIANTISTICI DELL'IMPORTO COMPLESSIVO DI € 37.000,00 COMPRESO SOMME A DISPOSIZIONE - PROVVEIDIMENTI".-

Per quanto di competenza si rimette copia della delibera indicata in oggetto, immediatamente esecutiva.

IL DIRIGENTE DEL SETTORE
- Dr. ssa Patrizia TARANTO -

qu

Comune di
Provincia di

pag. 1

COMPUTO METRICO


OGGETTO:

COMMITTENTE:

Data, 19/03/2007

IL TECNICO

Il Funz. Tecnico
Ing. M. Panerese

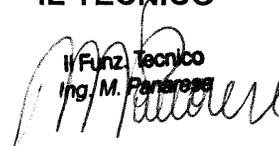

Num. Ord. TARIFFA	DESIGNAZIONE DEI LAVORI	DIMENSIONI				Quantità	IMPORTI	
		par.ug.	lung.	larg.	H/peso		unitario	TOTALE
	RIPORTO							
	LAVORI A MISURA							
08 040 b	Muratura piena per tramezzature costituita da blocchi monolitici in conglomerato cellulare autoclavato, dimensioni 25 x 62,5 cm, densità 600 kg/m ³ , con sistema ad incastro su 4 lati ... al fine di assicurare una perfetta regola d'arte: spessore 10 cm, trasmittanza 1,18 W/m ² /K, resistenza al fuoco classe REI 180 piano terra	2,00	4,30 3,10 3,40 1,00 3,35 1,35	2,750 2,800 2,800 2,100 3,150 2,000		23,65 8,68 9,52 2,10 10,55 2,70		
	SOMMANO m ²					57,20	24,39	1'395,11
08 040 c	Muratura piena per tramezzature costituita da blocchi monolitici in conglomerato cellulare autoclavato, dimensioni 25 x 62,5 cm, densità 600 kg/m ³ , con sistema ad incastro su 4 lati ... al fine di assicurare una perfetta regola d'arte: spessore 15 cm, trasmittanza 0,86 W/m ² /K, resistenza al fuoco classe REI > 180 piani terra:	2,00	1,30 1,40 1,85	2,300 2,300 1,750		2,99 3,22 6,48		
	SOMMANO m ²					12,69	29,64	376,13
16 021	Finitura con rasante minerale premiscelato a base di calce idraulica ed inerti applicato a mano a due passate su sottofondo esistente vedi voce n°1 e n°2				69,890	69,89		
	SOMMANO m ²					69,89	8,43	589,17
18 035 a	Controtelaio in abete dello spessore di 2,5 cm, in opera, completo di idonee grappe per l'ancoraggio alla muratura e quanto altro necessario per dare il lavoro finito a regola d'arte: di larghezza fino a 8 cm	2,00	5,10			10,20		
	SOMMANO m					10,20	11,42	116,48
02 080	Smontaggio di infissi in ferro o alluminio, calcolato sulla superficie, inclusa l'eventuale parte vetrata, compreso telaio, controtelaio, smuratura delle grappe o dei tasselli di tenuta ed eventuale taglio a sezione degli elementi	2,00	0,90		2,100	3,78		
	SOMMANO m ²					3,78	4,89	18,48
01 01	Taglio di superfici verticali per la creazione di vani porta					1,00		
	SOMMANO a corpo					1,00	50,00	50,00
01 02	Demolizione di pareti divisorie in lastre di cartongesso dello spessore di 12,5 mm fissate mediante viti autoproforanti ad una struttura costituita da profilati in lamiera di acciaio.	2,00	4,50	2,800		25,20		
	SOMMANO m ²					25,20	10,00	252,00
03 02 095	Trasporto a discarica autorizzata controllata di materiali di risulta, provenienti da demolizioni, con motocarro di portata fino a 1 m ³ , o							
	A RIPIETTERE							2'797,37

Num.Ord. TARIFFA	DESIGNAZIONE DEI LAVORI	DIMENSIONI				Quantità	IMPORTI	
		par.ug.	lung.	larg.	H/peso		unitario	TOTALE
	RIPORTO							2'797,37
	mezzo di uguali caratteristiche, compresi carico, anche a mano, viaggio di andata e ritorno e scarico con esclusione degli oneri di discarica					4,500	4,50	
	SOMMANO m ²						4,50	40,23
9 E 15 013 a	Zoccolino battiscopa di pietra naturale o marmo, con le superfici a vista lucidate e coste rifilate o semplicemente smussate, posto in opera con idoneo collante comprese le occorrenti murature, stuccature, stilature e sigillature: Trani, dimensioni 8x1 cm, spessore 10 mm		54,20				54,20	
	SOMMANO m						54,20	8,07
10 E 21 002	Fondo fissante, ancorante ed isolante a base di silicato di potassio ed inerti minerali, a norma DIN 18363, idoneo per superfici miste (minerali ed organiche), applicato a pennello					377,870	377,87	
	SOMMANO m ²						377,87	1,74
11 E 21 006 c	Tinteggiatura con idropittura di superfici a tre mani a coprire, esclusa la preparazione delle stesse: su superfici interne: con idropittura lavabile					377,870	377,87	
	SOMMANO m ²						377,87	4,17
12 E 15 002 d	Rivestimento di pareti interne con piastrelle di ceramica smaltata monocottura, pasta rossa, rispondenti alle norme UNI 159 gruppo BIII, con superficie liscia o semilucida poste in ... osti, compresa la stuccatura dei giunti con cemento bianco, la pulitura finale e i pezzi speciali: 20x20 cm, tinta unita					105,000	105,00	
	SOMMANO m ²						105,00	29,30
13 E 19 035 h	Porta tagliafuoco ad un battente, omologata a norme UNI 9723 conforme alle certificazione di prodotto ISO 9001, di colore avorio chiaro realizzata con telaio pressopiegato spessore ... ione delle opere murarie e del maniglione antipanico: REI 120, per le seguenti dimensioni di foro muro: 1.265 x 2.150 mm						2,00	
	SOMMANO cad						2,00	473,02
14 E 19 046 c	Maniglione antipanico a barra orizzontale basculante in acciaio cromato, posto in opera su porte tagliafuoco in acciaio ad uno o due battenti: maniglione interno e maniglia esterna dotata di serratura						2,00	
	SOMMANO cad						2,00	133,73
15 NP05	Riparazione di infissi di qualunque genere con lo smontaggio e il rimontaggio dei vari elementi, vetri e nuove serrature complete di maniglioni antipanico						1,00	
	SOMMANO a corpo						1,00	590,00
	A RIPORTARE							10'529,01

Num.Ord. TARIFFA	DESIGNAZIONE DEI LAVORI	DIMENSIONI				Quantità	IMPORTI	
		par.ug.	lung.	larg.	H/peso		unitario	TOTALE
	RIPORTO							10'529,01
6 02 100 i	Fornitura e posa in opera di piatto doccia in ceramica a pasta di colore bianco extra clay completo di: accessori e di gruppo erogatore, di soffione lunghezza cm 18 a muro diametro ... dare la fornitura e posa in opera eseguita a regola d'arte: Piatto doccia da cm 80x80 in extra clay con termomiscelatore					2,00		
	SOMMANO cad					2,00	355,13	710,26
7 IP03	Ripristino del rivestimento all'interno del bagno				3,300	3,30		
	SOMMANO mq					3,30	30,00	99,00
8 IP04	Risarcitura di tracce nella muratura per impianto idraulico					1,00		
	SOMMANO a corpo					1,00	250,00	250,00
9 13 014 a	Pavimento in lastre di marmo o pietra o travertino, scelta commerciale, spessore di 2 cm, poste in opera su un letto di malta bastarda, previo spolvero di cemento tipo 325 con giunti connessi a cemento bianco compresi tagli e sfridi: bianco venato				4,700	4,70		
	SOMMANO m ²					4,70	77,54	364,44
0 13 002 e	Posa in opera di pavimenti forniti dall'Amministrazione con appositi collanti, compresa la scelta e la pulizia del materiale, il taglio, eventuali suggellatura con cemento e incastri a muro, nonch� ogni onere e magistero: di ceramica				10,000	10,00		
	SOMMANO m ²					10,00	11,80	118,00
1 IP06	Fornitura e posa in opera della canna fumaria					1,00		
	SOMMANO a corpo					1,00	4'150,00	4'150,00
2 IP07	Ponteggio metallico a incastro per la posa in opera della canna fumaria					1,00		
	SOMMANO a corpo					1,00	450,00	450,00
3 02 001 g	Cavo in corda di rame elettrolitico isolato in PVC, non propagante l'incendio (CEI 20-22 ID), non propagante fiamma (CEI 20-35), per tensioni nominali 450/750 V ad una temperatura ... 0-22, la marca o provenienza di prodotto e marchio IMQ. Per sistemi chiusi o incassati: UNIPOLARE N07 V-K sezione 16 mm ² dal quadro generale a Q2 cucina 5x40		200,00			200,00		
	SOMMANO m					200,00	1,56	312,00
4 02 001 d	Cavo in corda di rame elettrolitico isolato in PVC, non propagante l'incendio (CEI 20-22 ID), non propagante fiamma (CEI 20-35), per tensioni nominali 450/750 V ad una temperatura ... 20-22, la marca o provenienza di prodotto e marchio IMQ. Per sistemi chiusi o incassati: UNIPOLARE N07 V-K sezione 4 mm ² totale linee per le prese a spina 4x350		1400,00			1'400,00		
	A RIPORTARE					1'400,00		16'982,71

COMMITTENTE:

Num.Ord. TARIFFA	DESIGNAZIONE DEI LAVORI	DIMENSIONI				Quantità	IMPORTI	
		par.ug.	lung.	larg.	H/peso		unitario	TOTALE
	RIPORTO					1'400,00		16'982,71
	SOMMANO m					1'400,00	0,76	1'064,00
25 L 02 001 c	Cavo in corda di rame elettrolitico isolato in PVC, non propagante l'incendio (CEI 20-22 II), non propagante fiamma (CEI 20-35), per tensioni nominali 450/750 V ad una temperatura ... -22, la marca o provenienza di prodotto e marchio IMQ. Per sistemi chiusi o incassati: UNIPOLARE N07 V-K sezione 2,5 mm! linee luci dorsali 3x50		150,00			150,00		
	SOMMANO m					150,00	0,62	93,00
26 L 02 001 b	Cavo in corda di rame elettrolitico isolato in PVC, non propagante l'incendio (CEI 20-22 II), non propagante fiamma (CEI 20-35), per tensioni nominali 450/750 V ad una temperatura ... -22, la marca o provenienza di prodotto e marchio IMQ. Per sistemi chiusi o incassati: UNIPOLARE N07 V-K sezione 1,5 mm! linee emergenza a sgancio 2x120		240,00			240,00		
	SOMMANO m					240,00	0,50	120,00
27 L 02 079i	Tubo per impianti elettrici protettivo isolante del tipo rigido filettabile in PVC piegabile a freddo, auto estinguente, completo di sonda tira-filo, giunzioni, curve, manicotti, ... dato in opera sotto traccia o all'interno di controsoffitti o intercapedini o in vista: rigido pesante filettato - 40 mm da quadro generale a cucina		40,00			40,00		
	SOMMANO m					40,00	6,20	248,00
28 L 02 081m	Guaina spiralata in PVC auto estinguente, serie pesante con classificazione di resistenza al fuoco secondo norma IEC 695-2-1 IMQ, classificato CEI EN 50086-2-3, completo di sonda t ... dato in opera sotto traccia o all'interno di controsoffitti o intercapedini o in vista: rigido pesante filettato - 40 mm da quadro generale a cucina		5,00			5,00		
	SOMMANO m					5,00	6,19	30,95
29 L 02 079j	Tubo per impianti elettrici protettivo isolante del tipo rigido filettabile in PVC piegabile a freddo, auto estinguente, completo di sonda tira-filo, giunzioni, curve, manicotti, ... dato in opera sotto traccia o all'interno di controsoffitti o intercapedini o in vista: rigido pesante filettato - 32 mm diramazioni principali		80,00			80,00		
	SOMMANO m					80,00	5,07	405,60
30 L 02 081j	Guaina spiralata in PVC auto estinguente, serie pesante con classificazione di resistenza al fuoco secondo norma IEC 695-2-1 IMQ, classificato CEI EN 50086-2-3, completo di sonda t ... dato in opera sotto traccia o all'interno di controsoffitti o intercapedini o in vista: rigido pesante filettato - 32 mm diramazioni principali		30,00			30,00		
	SOMMANO m					30,00	4,80	144,00
31 L 02 079i	Tubo per impianti elettrici protettivo isolante del tipo rigido filettabile in PVC piegabile a freddo, auto estinguente, completo di sonda tira-filo, giunzioni, curve, manicotti, c ... sotto traccia o all'interno di controsoffitti o all'interno di intercapedini o a vista: rigido pesante filettato - 25 mm dorsale luce e discesa prese		90,00			90,00		
	A RIPORTARE					90,00		19'088,26


Num.Ord. TARIFFA	DESIGNAZIONE DEI LAVORI	DIMENSIONI				Quantità	IMPORTI	
		par.ug.	lung.	larg.	H/peso		unitario	TOTALE
	R I P O R T O					90,00		19'088,26
	SOMMANO m					90,00	4,06	365,40
02 081h	Guaina spiralata in PVC auto estinguente, serie pesante con classificazione di resistenza al fuoco secondo norma IEC 695-2-1 IMQ, classificato CEI EN 50086-2-3, completo di sonda t ... dato in opera sotto traccia o all'interno di controsoffitti o intercapedini o in vista: rigido pesante filettato - 25 mm dorsale luce e discesa prese		20,00			20,00		
	SOMMANO m					20,00	3,79	75,80
02 079 g	Tubo per impianti elettrici protettivo isolante del tipo rigido filettabile in PVC piegabile a freddo, auto estinguente, completo di sonda tirafilo, giunzioni, curve, manicotti, c ... sotto traccia o all'interno di controsoffitti o all'interno di intercapedini o a vista: rigido pesante filettato - 16 mm per plafoniere luci e emergenza		90,00			90,00		
	SOMMANO m					90,00	2,50	225,00
02 081e	Guaina spiralata in PVC auto estinguente, serie pesante con classificazione di resistenza al fuoco secondo norma IEC 695-2-1 IMQ, classificato CEI EN 50086-2-3, completo di sonda t ... dato in opera sotto traccia o all'interno di controsoffitti o intercapedini o in vista: rigido pesante filettato - 16 mm per plafoniere e emergenza		20,00			20,00		
	SOMMANO m					20,00	2,86	57,20
02 087 c	Fornitura e posa di cassetta di derivazione e contenimento stagna da parete, con coperchio a viti e passacavi, grado di protezione IP 55, rispondente alla norma CEI 23-48 IEC 670 protetta contro i contatti diretti, isolamento secondo norma EN 60439 -1 : da mm 150x110x70 locale cucina					15,00		
	SOMMANO cad					15,00	7,23	108,45
02 087 e	Fornitura e posa di cassetta di derivazione e contenimento stagna da parete, con coperchio a viti e passacavi, grado di protezione IP 55, rispondente alla norma CEI 23-48 IEC 670 protetta contro i contatti diretti, isolamento secondo norma EN 60439 -1 : da mm 240x190x90					24,00		
	SOMMANO m					24,00	15,44	370,56
03 112 d	Plafoniera stagna con corpo in poliestere rinforzato e schermo in policarbonato autoestinguente, cablata e rifasata, IP 65: con reattore standard, per lampade da: 2x36 W locali cucina piccoli					10,00		
	SOMMANO cad					10,00	76,28	762,80
IP.E.005	Rimozione dell'impianto esistente nel locale da adibire a cucina, dividendosi il materiale da risulta col materiale ancora utilizzabile da restituire al committente e accatastato all'interno del cantiere.					1,00		
	SOMMANO cad					1,00	320,00	320,00
IP.E.001	Fornitura e posa in opera di n. 1 magnetotermico 4P 50A 6kA, n. 1 magnetotermico 4P 100A 10kA, completo di accessori, cablaggio e certificazione CEI 23-51. N.B. si deve verificare se la carpenteria							
	A R I P O R T A R E							21'373,47


Num.Ord. TARIFFA	DESIGNAZIONE DEI LAVORI	DIMENSIONI				Quantità	IMPORTI	
		par.ug.	lung.	larg.	H/peso		unitario	TOTALE
	R I P O R T O							21'373,47
	pu= sopportare l'aumento degli interruttori quadro generale					1,00		
	SOMMANO cad					1,00	250,00	250,00
40 NP.E.002	Fornitura e posa in opera di quadro generale per cucina (Q2), in resina, da parete, IP55 o superiore, dim. 600x1200x215 mm, con porta trasparente, comprensivo di: n.1 sezionatore 2 ... mA; n.2 magnetotermico - differenziale AC 4P 25A 4,5kA 30mA; completo di accessori, cablaggio e certificazione CEI 23-51 quadro cucina					1,00		
	SOMMANO cad					1,00	2'900,00	2'900,00
41 NP.E.003	Fornitura e posa in opera di presa a spina con base portafusibili, in resina IP55 o superiore, 2P+T 16A, completa di fusibili e base di alloggio totale prese					17,00		
	SOMMANO cad					17,00	50,00	850,00
42 NP.E.004	Fornitura e posa in opera di presa a spina con base portafusibili, in resina IP55 o superiore, 2P+T 16A, completa di fusibili e base di alloggio totale prese					7,00		
	SOMMANO cad					7,00	60,00	420,00
43 C 05 10 d	Tubo d'acciaio zincato conteggiato a metro lineare, per linee, escluse quelle all'interno di locali tecnici e bagni, del tipo FM - ISO R 65 serie leggera II, fornito e posto in ope ... tenuta e quanto altro occorre per dare il lavoro finito e funzionante Posa di tubo in acciaio FM di diametro nominale 1"		58,00			58,00		
	SOMMANO m					58,00	10,36	600,88
44 C 01 10 f	Posa di tubo in rame con lega secondo UNI 5649/1 con titolo di purezza Cu 99,9 rivestito con resina polivinilica stabilizzata di spessore minimo mm 1,5 a sezione stellare con carat ... l'intonaco, della tinteggiatura ed esecuzione di staffaggi in profilati cm; Posa di tubo in rame rivestito da mm 22x1,0		20,00			20,00		
	SOMMANO m					20,00	7,49	149,80
45 C 01 80 e	Tubo in rame con lega secondo UNI 5649/1 con titolo di purezza Cu 99,9 rivestito con resina polietilene espanso a cellule chiuse di spessore minimo mm 6 autoestinguente densit� min ... o dell'intonaco, della tinteggiatura ed esecuzione di staffaggi in profilati Posa di tubo in rame rivestito da mm 18x1,0		82,20			82,20		
	SOMMANO m					82,20	8,33	684,73
46 C 01 120 d	Tubo in rame preisolato secondo legge 10/91 con lega secondo UNI 5649/1 con titolo di purezza Cu 99,9 con rivestimento tubolare espanso a cellule chiuse di densit� 30 kg/m; esente ... dell'intonaco, della tinteggiatura ed esecuzione di staffaggi in profilati Posa di tubo in rame preisolato da mm 16x1,0		61,50			61,50		
	SOMMANO m					61,50	6,55	402,83
	A R I P O R T A R E							27'631,71

Num.Ord. TARIFFA	DESIGNAZIONE DEI LAVORI	DIMENSIONI				Quantità	IMPORTI	
		par.ug.	lung.	larg.	H/peso		unitario	TOTALE
	RIPORTO							27'631,71
7 01 120 f	Tubo in rame preisolato secondo legge 10/91 con lega secondo UNI 5649/1 con titolo di purezza Cu 99,9 con rivestimento tubolare espanso a cellule chiuse di densità 30 kg/m ³ esente ... dell'intonaco, della tinteggiatura ed esecuzione di staffaggi in profilati Posa di tubo in rame preisolato da mm 22x1,0		38,60			38,60		
	SOMMANO m					38,60	10,79	416,49
3 01 10 c	Predisposizione di allaccio per apparecchi igienico-sanitari con alimentazione a linea continua, fornito e posto in opera all'interno di bagni, wc, docce, cucine etc. a valle delle ... o necessario per dare il lavoro finito e funzionante Impianto di acqua fredda a linea per ambienti civili oltre 10 pezzi					7,00		
	SOMMANO cad					7,00	31,18	218,26
9 01 20 c	Predisposizione di allaccio per apparecchi igienico-sanitari con alimentazione a linea continua, fornito e posto in opera all'interno di bagni, wc, docce, cucine etc. a valle delle ... o necessario per dare il lavoro finito e funzionante Impianto di acqua calda a linea per ambienti civili oltre 10 pezzi					9,00		
	SOMMANO cad					9,00	28,05	252,45
0 04 10 a	Tubo in PVC serie 302, colore arancio per colonne fecali verticali o simili, di lunghezza m 3, giunzione a bicchiere con sistema ad incollaggio, temperatura massima dei fluidi conv ... i in solai o murature ma escluso gli oneri di fori per il passaggio degli stessi Posa di tubo in PVC serie 302, da mm 50		23,60			23,60		
	SOMMANO m					23,60	8,07	190,45
1 04 10 b	Tubo in PVC serie 302, colore arancio per colonne fecali verticali o simili, di lunghezza m 3, giunzione a bicchiere con sistema ad incollaggio, temperatura massima dei fluidi conv ... i in solai o murature ma escluso gli oneri di fori per il passaggio degli stessi Posa di tubo in PVC serie 302, da mm 63		10,00			10,00		
	SOMMANO m					10,00	8,59	85,90
2 JP08	Montaggio della rubinetteria, attacchi e complementi per dare il lavoro finito a perfetta regola d'arte					1,00		
	SOMMANO a corpo					1,00	450,00	450,00
3 JP09	Posa in opera e montaggio di n. 2 piatti doccia, completo di tutti gli accessori per dare il lavoro finito a perfetta regola d'arte.					2,00		
	SOMMANO cad					2,00	60,00	120,00
	Parziale LAVORI A MISURA euro							29'365,26
	TOTALE euro							29'365,26
	A RIPORTARE							29'365,26

LEGENDA SIMBOLI ESECUTIVO

-  CORRENTE MONOFASE
-  CORRENTE TRIFASE
-  PORTATA ACQUA FREDDA
-  PORTATA ACQUA CALDA
-  SCARICO ACQUA
-  PORTATA GAS
-  RUBINETTO A PARETE

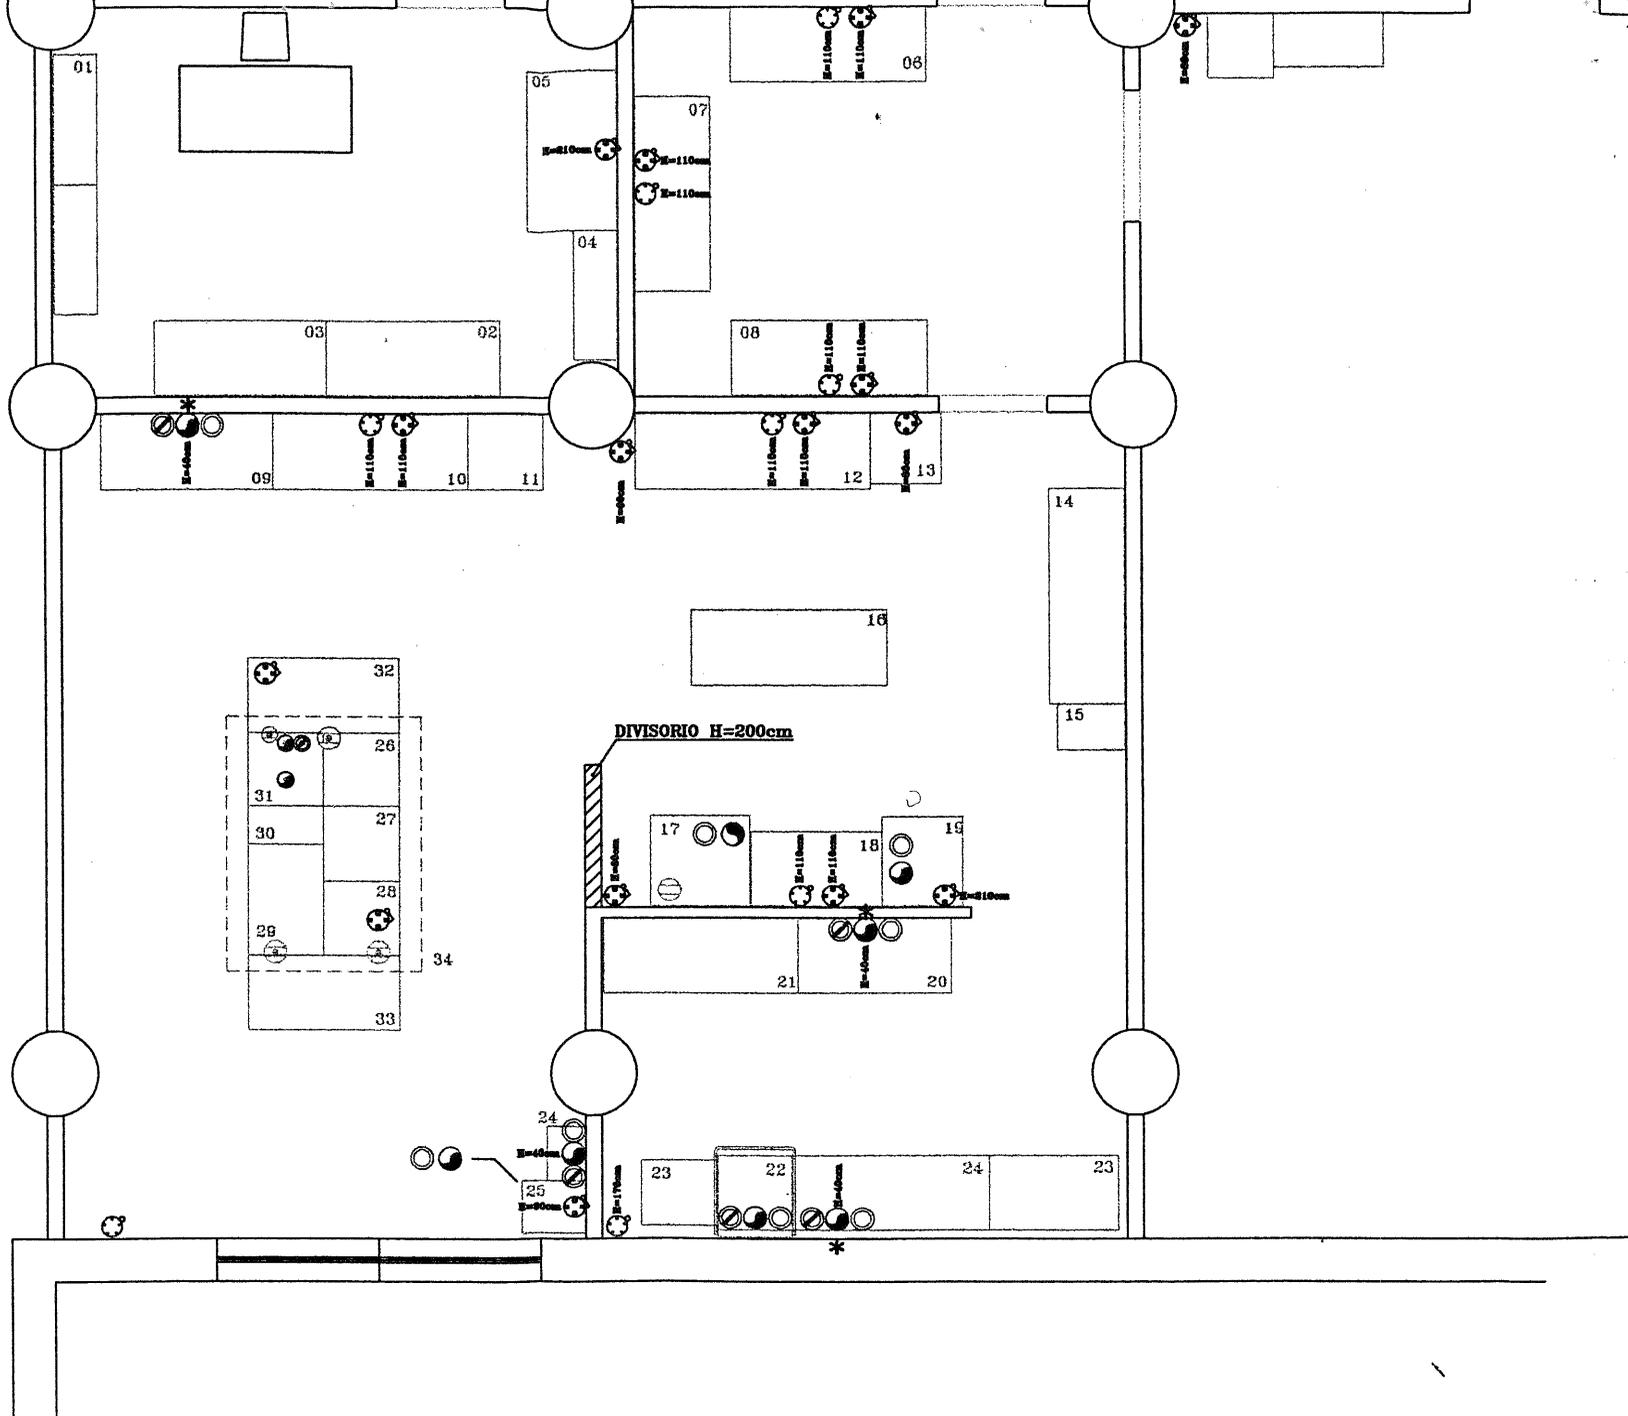

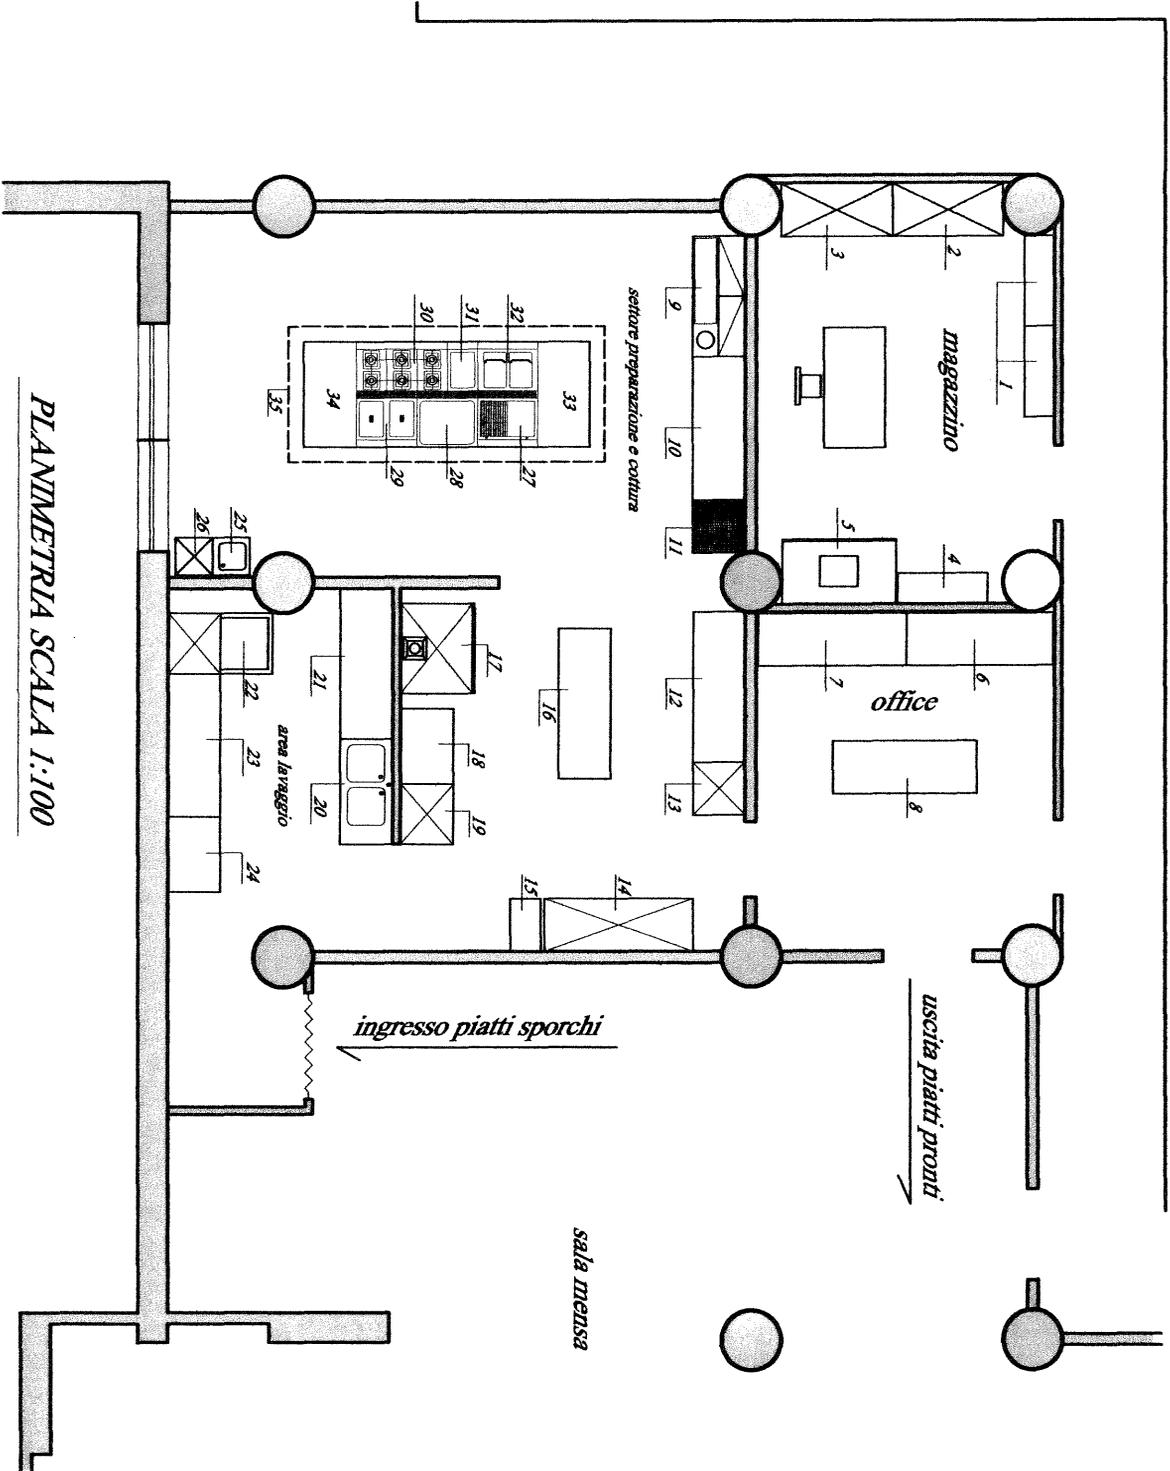

PLANIMETRIA SCALA 1:100



PROVINCIA di BENEVENTO

Settore Edilizia e Patrimonio

Prot. n. 2333 /SEP del 19 MAR. 2007

RAPPORTO

OGGETTO: Istituto Alberghiero "Le Streghe" - Sezione staccata di COLLE SANNITA. Lavori edili e di adeguamento impianti per consentire la fruizione del laboratorio sala e cucina.

Premesso che:

- con delibera di G.P. n. 679 del 19.09.2005, si approvava la spesa complessiva presunta di € 100.000,00 per la realizzazione di un laboratorio cucina, di un laboratorio sala e per la fornitura di attrezzature essenziali presso l'Istituto Alberghiero "Le Streghe", Sezione staccata di COLLE SANNITA,
- con determina n° 2342/2 del 29/11/2005, a seguito di procedura di gara mediante richiesta di preventivo offerta a 10 ditte operanti nello specifico settore, si è provveduto ad aggiudicare la fornitura dei singoli lotti;

Tenuto conto che:

- la spesa complessiva sostenuta per le forniture ammonta ad € 79.013,26 pertanto residuano € 20.986,74 da poter impiegare per la realizzazione dei lavori edili e di adeguamento impianti necessari per consentire la fruizione del laboratorio sala e cucina;
- a seguito della consegna delle attrezzature sono emerse delle circostanze imprevedibili, relativamente ai lavori edili ed impiantistici, che hanno determinato la quantificazione di un importo superiore rispetto a quanto inizialmente preventivato;
- i lavori supplementari da effettuarsi, oltre quelli edili, consistono principalmente:
 - installazione di canna fumaria per le cucine;
 - adeguamento alla normativa sull'igiene alimentare;
 - adeguamento ed ampliamento impianto idrico, elettrico e riscaldamento.
- i tecnici del Settore Edilizia e Patrimonio hanno redatto apposito progetto da cui risulta che la spesa complessiva è quantificata in € 37.000,00 come riportato nel seguente quadro economico:

IMPORTO LAVORI DA COMPUTO (compreso oneri sicurezza per		
A) € 880,96 non soggetti a ribasso)		<u>€ 29.365,26</u>
B) SOMME A DISPOSIZIONE DELLA STAZIONE APPALT.		
- per IVA al 20% sui lavori	€ 5.873,05	
- per art. 92 D. Lvo 163/2006	€ 587,31	
- per imprevisti	€ 1.174,38	
Totale somme a disposizione		<u>€ 7.634,74</u>
C) COSTO TOTALE DELL'INTERVENTO		<u>€ 37.000,00</u>

- che il progetto è stato redatto dal seguente gruppo di lavoro:

Responsabile del Procedimento:	ing. Valentino Melillo
Progettista:	geom. Nicola De Michele, geom. Cosimo Calabrese;
Collaboratori alla Progettazione:	geom. Silvio Ocone
R.S.A.A.:	dott. S. De Bellis
Coordinatore Sicurezza per la prog/elec:	geom. Silvio Ocone
Collaboratori amministrativi e finanziari:	sig.ra Carolina Fucci, _____
Collaboratore attiv.tà contrattuali	sig. Armando Franco
Direttore Lavori:	ing. Michelantonio Panarese
Contabilizzatore:	ing. Michelantonio Panarese

Visto:

- che la spesa può essere impegnata per:
 - € 20.986,74 sul capitolo 11972/3 progr. 2087/ /05;
 - € 16.013,26 sul capitolo 11972/3 progr. 3088/ /05;

Ritenuto

- doversi procedere ad eseguire i lavori edili e di adeguamento impiantistici per la realizzazione di un laboratorio cucina ed un laboratorio di sala per la Sezione Staccata dell'Istituto Alberghiero "Le Streghe" di Colle Sannita;

Per tutte le motivazioni sopra esposte si PROPONE:

- **di approvare** il progetto di realizzazione dei lavori edili e di adeguamento impianti per consentire la fruizione del laboratorio sala e cucina presso l'IPSAR "Le Streghe" – Sezione Staccata di Colle Sannita;
- **di approvare** il quadro economico riportato nelle premesse per complessivi € 37.000,00:
 - **di prendere atto** che il gruppo di lavoro, ai sensi del D.Lvo 163/2006 art. 92, che ha elaborato il progetto è quello indicato nelle premesse del presente dispositivo:
 - **di imputare** la spesa complessiva di € 37.000,00 per € 20.986,74 sul capitolo 11972/3 progr. 2087/ /05 e per € 16.013,26 sul capitolo 11972/3 progr. 3088/05.

IL PROPONENTE
(ing. Michelantonio Panarese)



IL DIRIGENTE SEP
(dott. ing. Valentino Melillo)

