



PROVINCIA DI BENEVENTO

Deliberazione della Giunta Provinciale di Benevento n. 460 del 22 SET. 2009

Oggetto : Lavori di consolidamento di scarpate e rifacimento p.v. lungo le Strade Provinciali di competenza del Comprensorio "HINTERLAND BENEVENTO": - S.P. N. 22 - S.GIORGIO DEL S. - CUCCIANO - TERRANOVA. - Approvazione Progetto Preliminare del complessivo importo di € 150.000,00.

L'anno duemilanove il giorno VENTIDUE del mese di SETTEMBRE presso la Rocca dei Rettori si è riunita la Giunta Provinciale con l'intervento dei Signori:

1) Prof. Ing.	Aniello	CIMITILE	- Presidente	_____
2) Avv.	Antonio	BARBIERI	- Vice Presidente	_____
3) Dott.	Gianluca	ACETO	- Assessore	_____
4) Ing.	Giovanni Vito	BELLO	- Assessore	_____
5) Avv.	Giovanni A.M.	BOZZI	- Assessore	_____
6) Ing.	Carlo	FALATO	- Assessore	ASSENTE
7) Dr.ssa	Annachiara	PALMIERI	- Assessore	_____
8) Dott.	Nunzio	PACIFICO	- Assessore	ASSENTE
9) Geom.	Carmine	VALENTINO	- Assessore	ASSENTE

Con la partecipazione del Segretario Generale Dott. Claudio UCCELLETTI _____

L'ASSESSORE PROPONENTE _____

LA GIUNTA PROVINCIALE

VISTA la relazione tecnica predisposta dal Settore Infrastrutture e Viabilità che di seguito si riporta integralmente:

"L'Amministrazione Provinciale di Benevento, nell'ambito dei lavori da finanziarsi con mutui contratti con la Cassa Depositi e Prestiti per l'annualità 2009, ha incaricato l'ufficio tecnico Provinciale per la redazione del progetto preliminare dei **lavori di consolidamento delle scarpate e rifacimento del piano viabile della S.P. N. 22 "SAN GIORGIO DEL S. - CUCCIANO - TERRANOVA"**

-- DESCRIZIONE DEL LUOGO

La strada Provinciale N. 22 "SAN GIORGIO DEL S. - CUCCIANO - TERRANOVA" si trova in zona collinare e collega il centro del Comune di San Giorgio del Sannio con le frazioni Cucciano e Terranova.

Detta strada in molti tratti in prossimità di San Giorgio del Sannio e delle frazioni Cucciano e Terranova è costeggiata da numerose abitazioni.

Il tracciato riportato negli allegati grafici si sviluppa per una lunghezza di circa Km 2+800, la strada è situata ad un'altitudine sul livello del mare che va da circa 420 m a 550 m. La configurazione plano-altimetrica del tracciato è caratterizzata da curve regolari e da pendenze variabili tra il 6% e il 3%.

Verbale letto, confermato e sottoscritto

IL SEGRETARIO GENERALE
(Dr. Claudio UCCELLETTI)

IL PRESIDENTE
(Prof. Ing. Aniello CIMITILE)

N. 649 **Registro Pubblicazione**

Si certifica che la presente deliberazione è stata affissa all'Albo in data odierna, per rimanervi per 15 giorni consecutivi a norma dell'art. 124 del T.U. - D. Lgs.vo 18.8.2000, n.267.

BENEVENTO 28 SET. 2009

IL MESSO

IL SEGRETARIO GENERALE
(Dott. Claudio UCCELLETTI)

La suesesa deliberazione è stata affissa all'Albo Pretorio in data 28 SET. 2009 e contestualmente comunicata ai Capigruppo ai sensi dell'art. 125 del T.U. - D. Lgs.vo 18.8.2000, n. 267.

SI ATTESTA, che la presente deliberazione è divenuta esecutiva a norma dell'art. 124 del T.U. - D.Lgs.vo 18.8.2000, n. 267 e avverso la stessa non sono stati sollevati rilievi nei termini di legge.

il 15 OTT. 2009

IL RESPONSABILE DELL'UFFICIO

IL SEGRETARIO GENERALE

(Dott. Claudio UCCELLETTI)

Si certifica che la presente deliberazione è divenuta esecutiva ai sensi del T.U. - D. Lgs.vo 18.8.2000, n. 267 il giorno 09 OTT. 2009

Dichiarata immediatamente eseguibile (art. 134, comma 4, D Lgs.vo 18.8.2000, n. 267).

Decorsi 10 giorni dalla sua pubblicazione (art. 134, comma 3, D Lgs.vo 18.8.2000, n. 267).

E' stata revocata con atto n. _____ del _____

Benevento li, 15 OTT. 2009

IL SEGRETARIO GENERALE

(Dott. Claudio UCCELLETTI)

Copia per

SETTORE 81 il _____ prot. n. _____

SETTORE GESTIONE ECON. il 1071 prot. n. _____

SETTORE _____ il 28-9-09 prot. n. _____

Revisori dei Conti il _____ prot. n. _____

Nucleo di Valutazione il _____ prot. n. _____

Conferenza dei Capigruppo il _____ prot. n. _____



Provincia di Benevento

Settore Infrastrutture e Viabilità

COMPENSORIO HINTERLAND DI BENEVENTO

S.P. N. 22 "SAN GIORGIO DEL S. - CUCCIANO - TERRANOVA"
LAVORI di consolidamento di scarpate e rifacimento del piano viabile

Importo totale dei lavori euro 122.950,82 compreso oneri di sicurezza

PROGETTO PRELIMINARE

ELENCO ALLEGATI

- COROGRAFIA I.G.M. Scala 1:25.000
- PLANIMETRIA
- RELAZIONE TECNICA
- QUADRO ECONOMICO

IL PROGETTISTA, DIRETTORE DEI LAVORI E
COORDINATORE PER LA SICUREZZA IN FASE
DI PROGETTAZIONE E DI ESECUZIONE

Geom. Giuseppe Capuozzo

COLLABORATORE TECNICO:

Geom. Giovanni Palombino

IL RESPONSABILE DEL PROCEDIMENTO
E DEL SERVIZIO VIABILITA' n. 1

Ing. Francesco Caruso

Benevento,


IL DIRIGENTE S.I.
Ing. Liliana MONACO

Provincia di Benevento – Settore Infrastrutture e Viabilità

Servizio Viabilità (1) Tel. 0824/774277 Fax 0824/774270 e-mail: francesco.caruso@provinciabenevento.it

Largo Giosuè Carducci - 82100 BENEVENTO

COROGRAFIA I.G.M. Scala 1 : 25.000

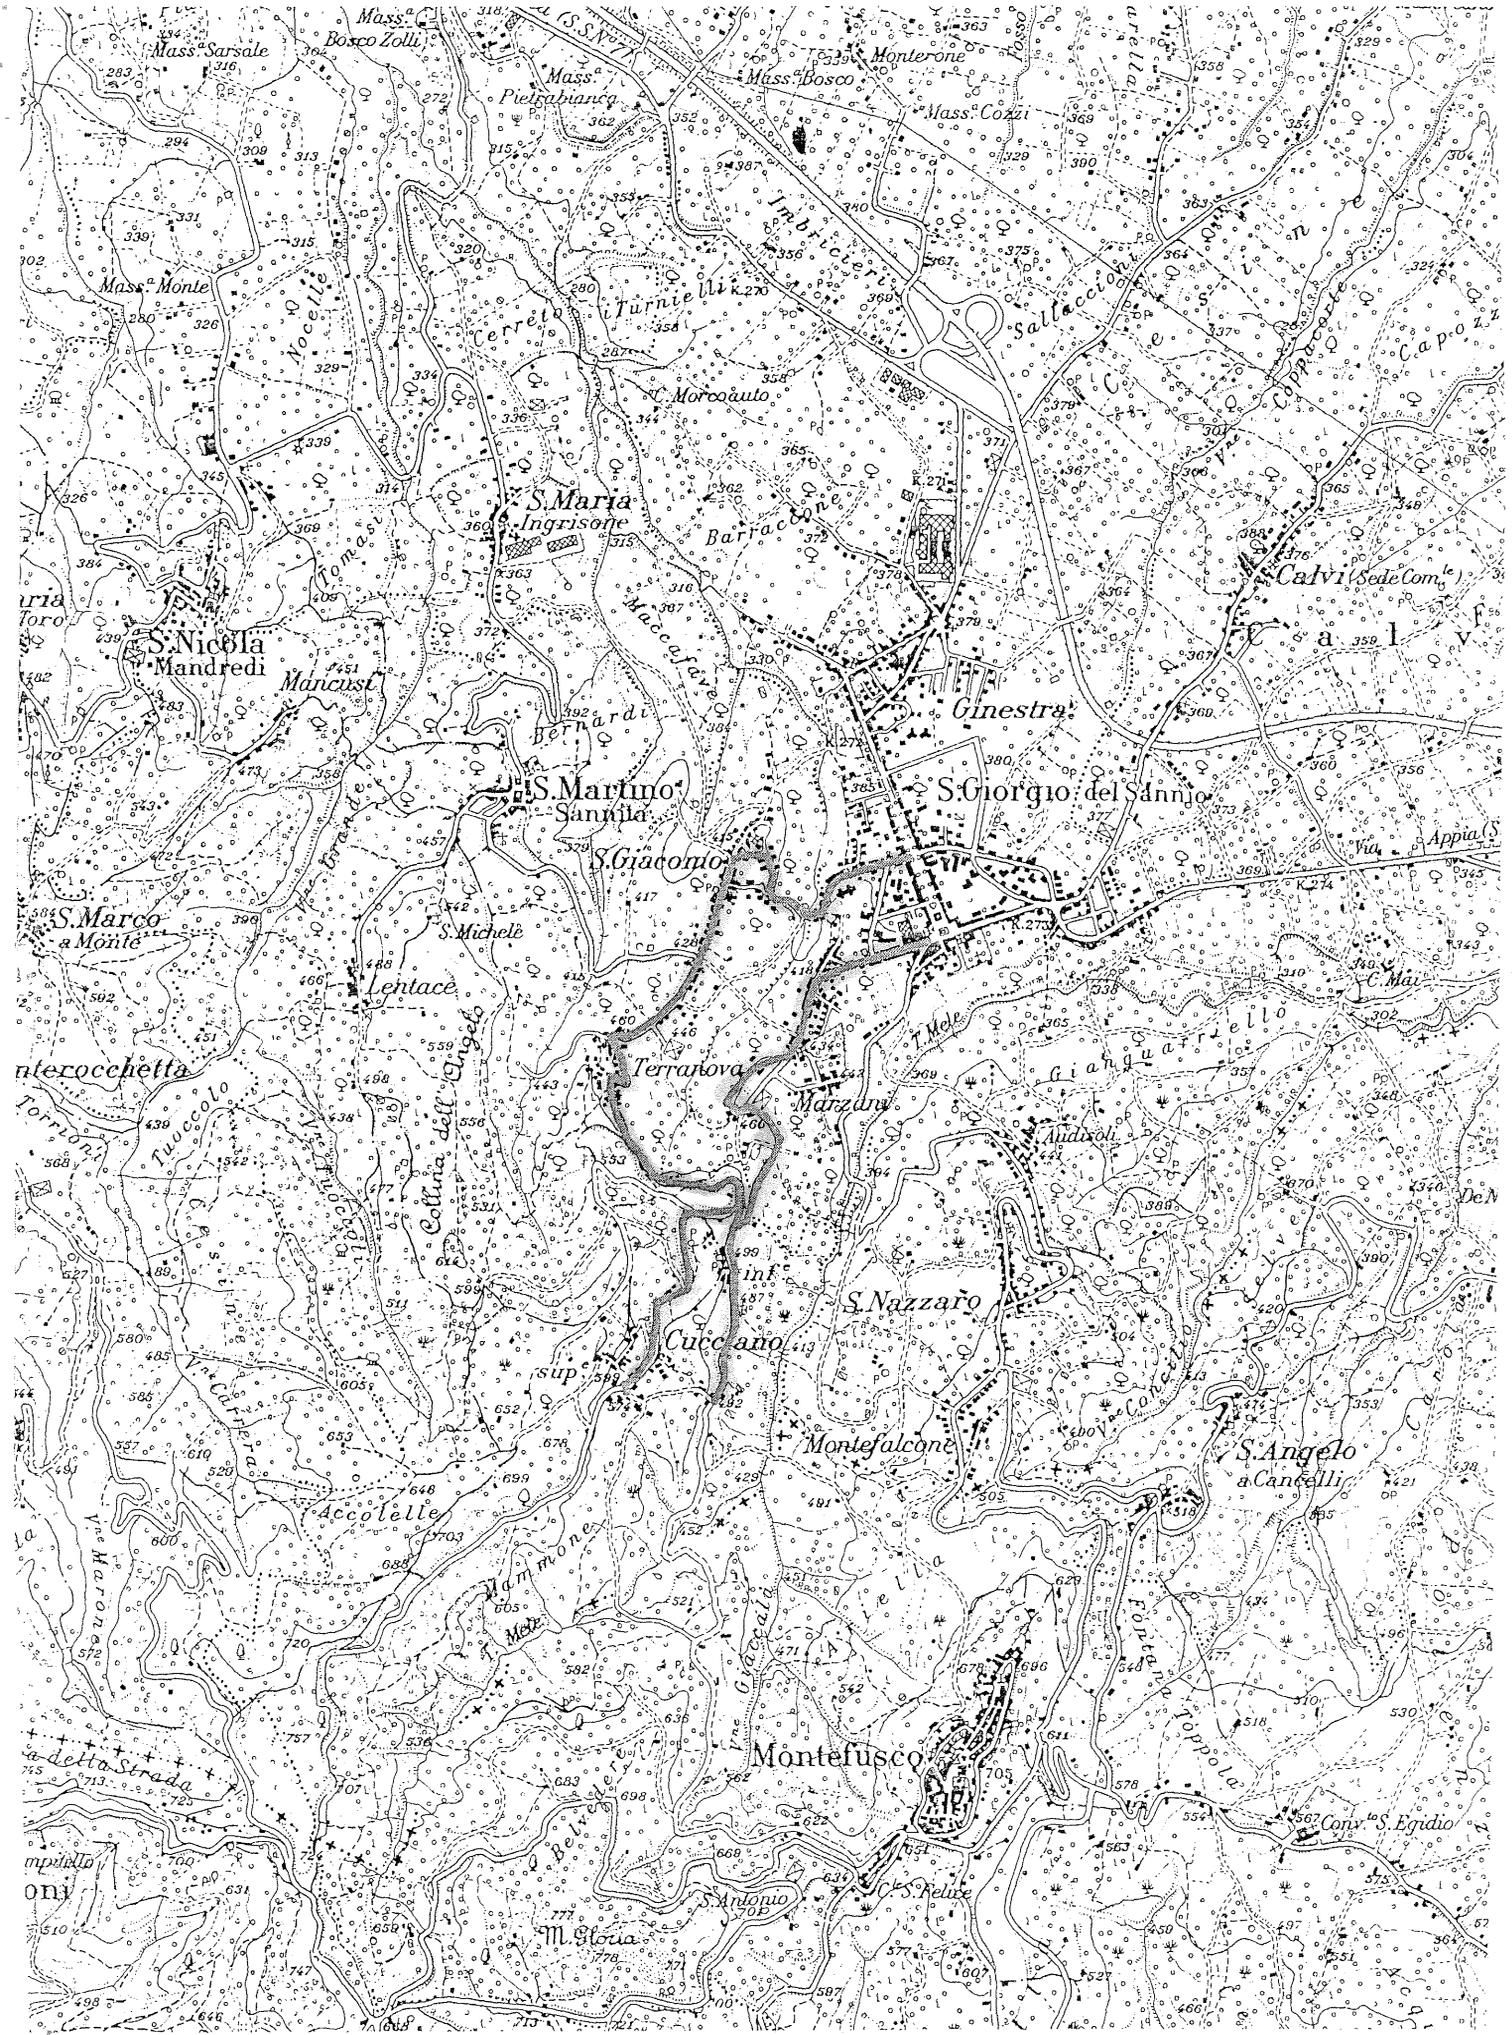

- Posa in opera di gabbioni realizzati con rete metallica e pietrame calcareo di idonea pezzatura.
- Creazione di banchine laterali.
- Costruzione di tombini per attraversamento e di adeguati pozzetti di raccolta.
- Posa in opera di barriere di protezione in acciaio.
- Posa in opera di segnaletica stradale.
- Rifacimento della pavimentazione della carreggiata con conglomerato bituminoso (binder e tappetino)

-- SPESA NECESSARIA

A) TOTALE Lavori compreso oneri di sicurezza

D) SOMME A DISPOSIZIONE DELL'AMMINISTRAZIONE

-- I.V.A. sui Lavori 20%

-- Incentivi per la prog. art. 92 D.Lgs n. 163/2006 2% ...

Sommano

TOTALE GENERALE

	€ 122.950,82
€ 24.590,16	
€ 2.459,02	
	€ 27.049,18
	€ 150.000,00

IL PROGETTISTA
Geom. Giuseppe Sapuozzo

COLLABORATORE TECNICO
Geom. Giovanni Palombino

IL RESPONSABILE DEL PROCEDIMENTO
E DEL SERVIZIO VIABILITA' n. 1
Ing. Francesco Caruso

IL DIRIGENTE S.I.
Ing. Lilliana Monaco

QUADRO ECONOMICO RIEPILOGATIVO

S.P. N. 22 "SAN GIORGIO DEL S. - CUCCIANO - TERRANOVA"

LAVORI di consolidamento di scarpate e rifacimento del piano viabile

A) TOTALE Lavori compreso oneri di sicurezza

D) SOMME A DISPOSIZIONE DELL'AMMINISTRAZIONE

-- I.V.A. sui Lavori 20%

-- Incentivi per la progettazione art. 92 D.Lgs n. 163/2006 2%

Sommano

TOTALE GENERALE

	€ 122.950,82
€ 24.590,16	
€ 2.459,02	
	€ 27.049,18
	€ 150.000,00

IL PROGETTISTA

Geom. Giuseppe Capuzzo

COLLABORATORE TECNICO:

Geom. Giovanni Palombino

IL RESPONSABILE DEL PROCEDIMENTO

E DEL SERVIZIO VIABILITA' n. 1

Ing. Francesco Caruso

IL DIRIGENTE S.P.
Ing. Liliana Monaco

RELAZIONE GENERALE

-- PREMESSA

L'Amministrazione Provinciale di Benevento, nell'ambito dei lavori da finanziarsi con mutui contratti con la Cassa Depositi e Prestiti per l'annualità 2009, ha incaricato l'ufficio tecnico Provinciale per la redazione del progetto preliminare dei lavori di consolidamento delle scarpate e rifacimento del piano viabile della S.P. N. 22 "SAN GIORGIO DEL S. - CUCCIANO - TERRANOVA"

-- DESCRIZIONE DEL LUOGO

La strada Provinciale N. 22 "SAN GIORGIO DEL S. - CUCCIANO - TERRANOVA" si trova in zona collinare e collega il centro del Comune di San Giorgio del Sannio con le frazioni Cucciano e Terranova.

Detta strada in molti tratti in prossimità di San Giorgio del Sannio e delle frazioni Cucciano e Terranova è costeggiata da numerose abitazioni.

Il tracciato riportato negli allegati grafici si sviluppa per una lunghezza di circa Km 2+800, la strada è situata ad un'altitudine sul livello del mare che va da circa 420 m a 550 m. La configurazione plano-altimetrica del tracciato è caratterizzata da curve regolari e da pendenze variabili tra il 6% e il 3%.

-- DESCRIZIONE DELLA STRADA ESISTENTE

- La carreggiata della strada ha una larghezza di circa m. 6.00.
- La regimazione delle acque avviene, attraverso cunette in terra battuta che in parte sono occluse e attraverso zanelle in calcestruzzo.

In alcuni tratti le scarpate sono troppo ripide e per tanto provocano dei fenomeni di smottamento.

La fondazione stradale, di vecchia costruzione, frutto anche di saltuari interventi di manutenzione, versa in cattive condizioni, in quanto a causa dell'assenza di adeguate opere di regimazione delle acque è stata erosa.

Tali condizioni oltre a causare danni alla struttura stradale determinano anche disagi agli utenti in quanto, soprattutto in periodi di forti precipitazioni, l'acqua si sversa sulla carreggiata pregiudicando la sicurezza dei veicoli.

-- DESCRIZIONE DEGLI INTERVENTI DI PROGETTO.

Al fine di adeguare alcuni tratti di strada alle esigenze degli utilizzatori, tenendo in considerazione le indicazioni ricevute, sono stati previsti i seguenti interventi:

- Scarificazione della massicciata stradale con mezzi meccanici.
- Fresatura di pavimentazione stradale esistente.
- Ricarica e potenziamento della massicciata con pietrisco di idonea pezzatura e chiusura della stessa con sabbione bagnato e rullato proveniente da cave esistenti nella zona.



Scale 1:5.000

Scala 1:5.000

