


Interventi urgenti di cui all'articolo 1, comma 3 lett.c)
dell'OCDP n. 298/2015 finanziati ai sensi degli artt. 3 del
ODCPC 298/2015 e 303/2015


**RIPRISTINO TOTALE FUNZIONALITA' DEL PONTE SUL Fiume Ufita
IN LOCALITA' APICE SCALO CON RELATIVA DIFESA IDRAULICA
(PROGETTO ESECUTIVO)**

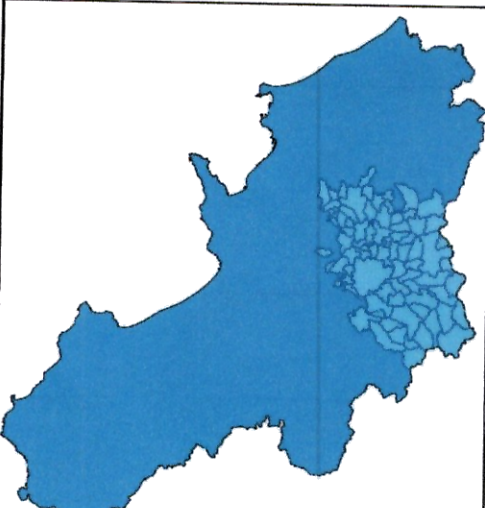

Soggetto Attuatore del Commissario Delegato
PROVINCIA DI BENEVENTO

Codice Intervento:
00/U/107

Progetto di revisione

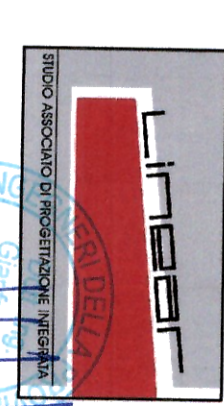

Responsabile Unica del Procedimento
Ing. Gennaro Fusco

Ing. Giuseppe Cichio
VICE SEGRETARIO GENERALE
Dott. Pierluigi Martelli

Ing. Pierpaolo Mastrolonardo
Studio geologico
Dott. Geol. Claudio Sacco

Ing. Gianfranco Gallo
Approvato con deliberazione n. 273 del 14/11/16
Adottata dal Presidente della Provincia di Benevento
Il Segretario Generale
Dott. Pierluigi Martelli

COMUNE DI APICE
Codice elaborato:
D4
Scala:
1:500

PROGETTO ESECUTIVO
Art. 33 D.P.R. 5.10.2010 n. 207

Titolo Elaborato:
PROFILO LONGITUDINALE ALVEO STATO DI FATTO STATO DI PROGETTO


Revisione: 2.0

Data: OTTOBRE 2016

PROFILO ALVEO Fiume Ufita STATO DI FATTO

Scala Distanze 1: 500

Scala Altezze 1: 500

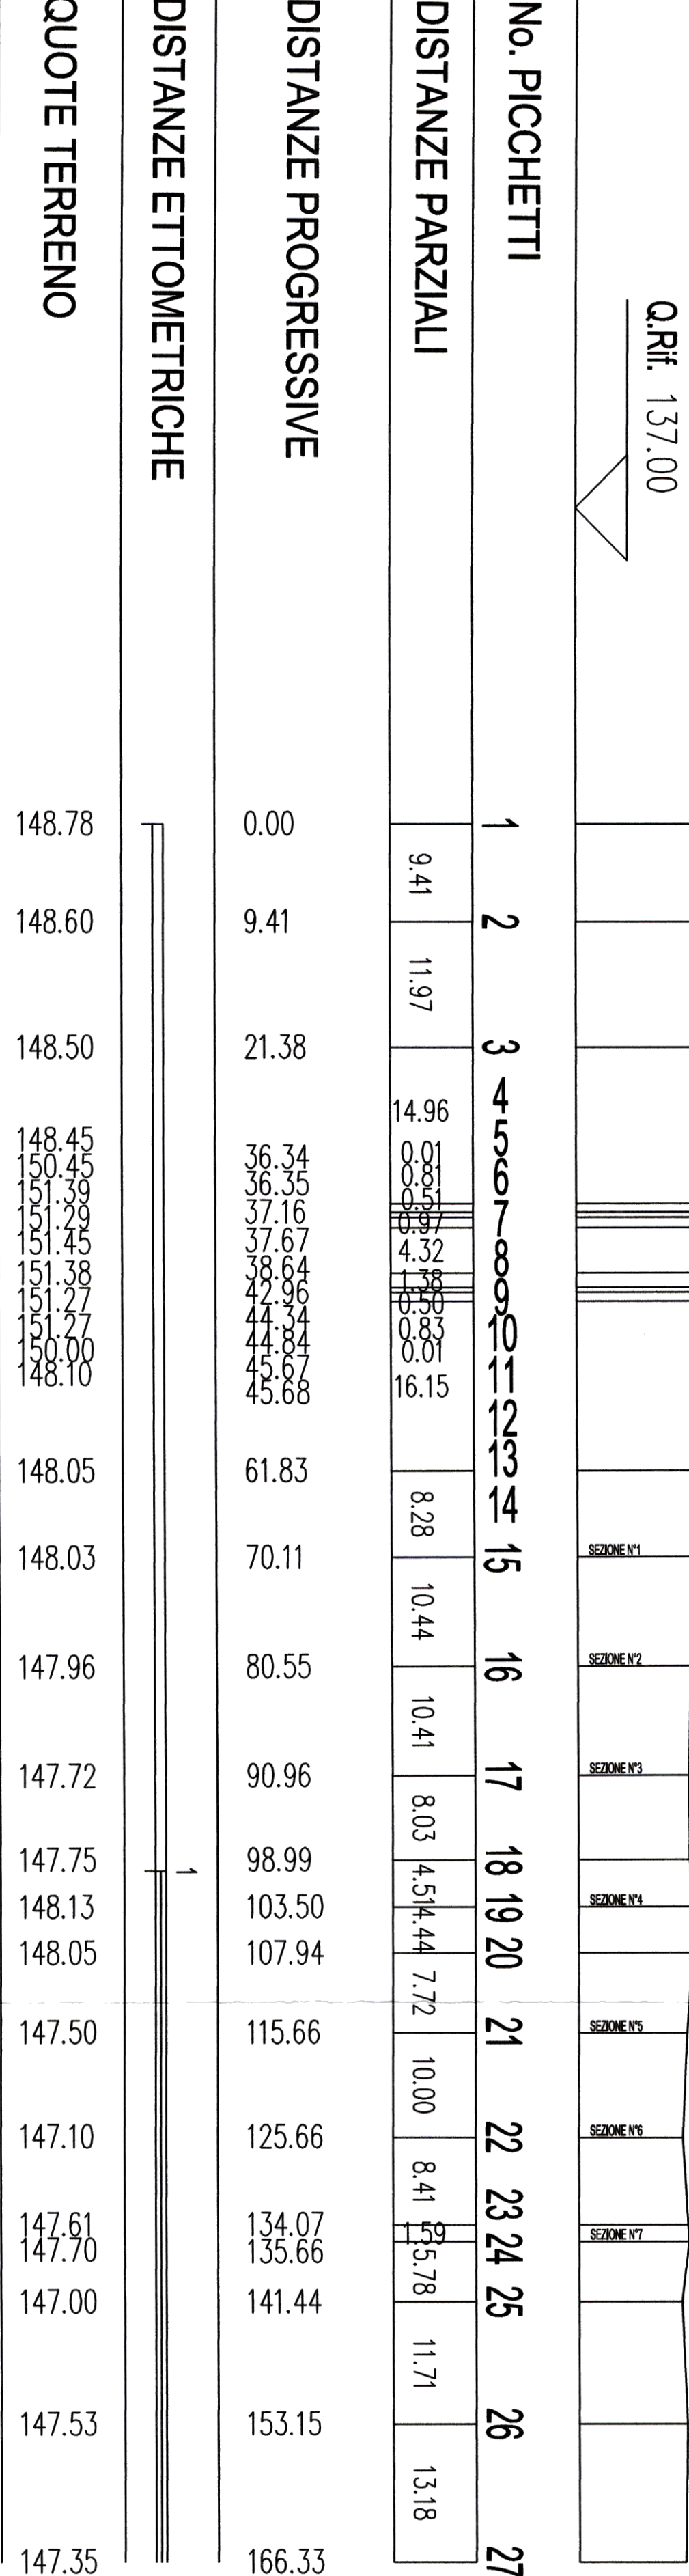

PROFILO ALVEO Fiume Ufita STATO DI PROGETTO

Scala Distanze 1: 500

Scala Altezze 1: 500

