PIANTA PALI DI FONDAZIONE

SCALA 1:50

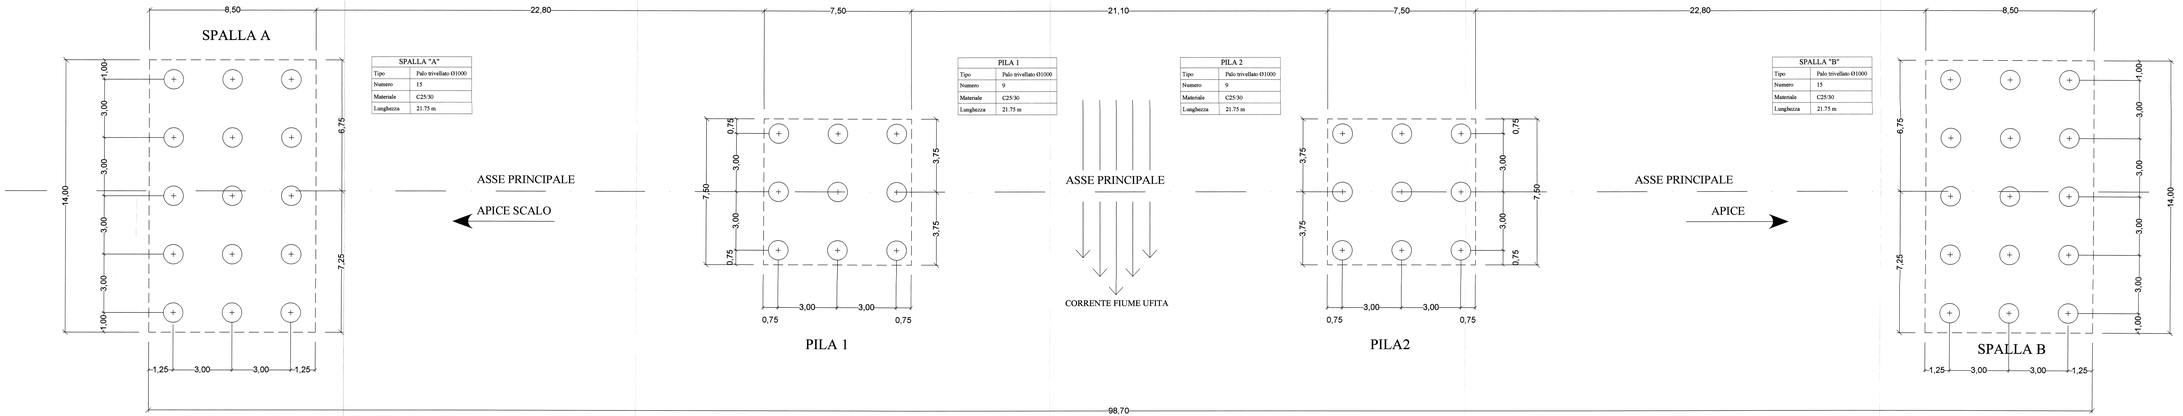

SPALLA "A"	
Tipo	Palo trivellato Ø1000
Numero	15
Materiale	C25/30
Lunghezza	21.75 m

PILA 1	
Tipo	Palo trivellato Ø1000
Numero	9
Materiale	C25/30
Lunghezza	21.75 m

PILA 2	
Tipo	Palo trivellato Ø1000
Numero	9
Materiale	C25/30
Lunghezza	21.75 m

SPALLA "B"	
Tipo	Palo trivellato Ø1000
Numero	15
Materiale	C25/30
Lunghezza	21.75 m

PROVINCIA CATANIA
Settore Viabilità
Servizio di Ingegneria e Manutenzione Viabilità Ponti

Commissario Delegato
O.c.d.p.c. n. 298 del 17.11.2015 e n. 303 del 03.12.2015

Interventi urgenti di cui all'articolo 1, comma 3 lett.c) dell'OCDPC n. 298/2015 finanziati ai sensi degli artt. 3 del ODCPC 298/2015 e 303/2015

RIPRISTINO TOTALE FUNZIONALITA' DEL PONTE SUL FIUME UFITA IN LOCALITA' APICE SCALO CON RELATIVA DIFESA IDRAULICA
(PROGETTO ESECUTIVO)

Progetto affidato al Commissario Delegato
PROVINCIA di BENEVENTO

Codice intervento:
00/U/107

Progetto di revisione
R.T.I. PROGETTI STUDI PARTECIPAZIONE
Ing. Gianfranco Gallina
Ing. Giuseppe D'Onofrio
Ing. Pierpaolo Rastrapassiotis

Responsabile Unico del Procedimento
Ing. Gerardo Russo

Direttore dei Defaticamenti
Geom. Giuseppe Di Pietro

R.TC DI SOCIETÀ DI INGEGNERIA
Dott. ssa Paola Angelucci

Studio geologico
Dott. Geol. Claudio SACCO

PROGETTO ESECUTIVO
PIANTA PALI DI FONDAZIONE
SPALLA A, PILA 1, PILA 2, SPALLA B
CORRENTE di APICE
Codice elaborato
PP-01

Revisione: 3.0
Data: OTTOBRE 2016