PIANTA FONDAZIONI SCOPERTE

SCALA 1:50

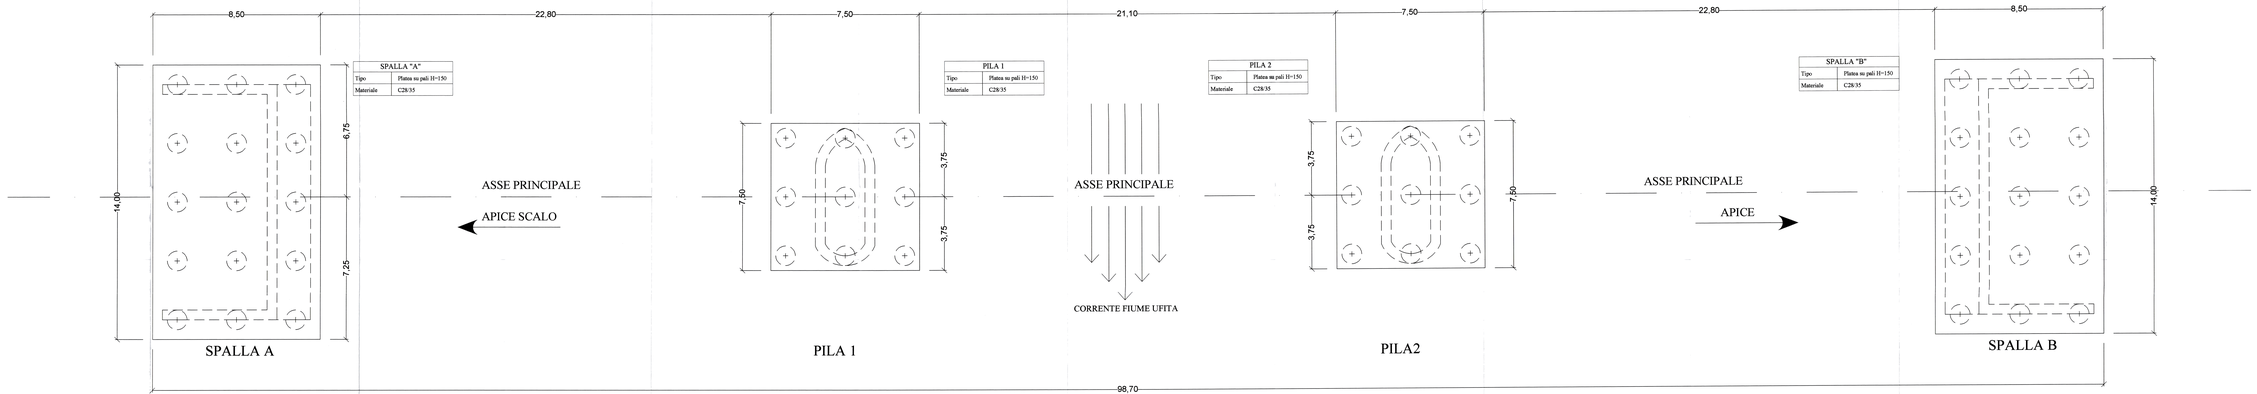

PROTEZIONE CIVILE
Presidenza del Consiglio dei Ministri
Dipartimento della Protezione Civile

Commissario Delegato
O.c.d.p.c. n. 298 del 13.11.2015 e n. 303 del 05.12.2015

Interventi urgenti di cui all'articolo 1, comma 3 lett.c) dell'OCDPC n. 298/2015 finanziati ai sensi degli artt. 3 del ODCPC 298/2015 e 303/2015

RIPRISTINO TOTALE FUNZIONALITA' DEL PONTE SUL FIUME UFITA IN LOCALITA' APICE SCALO CON RELATIVA DIFESA IDRAULICA (PROGETTO ESECUTIVO)

Soggetto Attuatore del Commissario Delegato:
PROVINCIA di BENEVENTO

Codice intervento:

00/U/107

Progetto di revisione

Ing. Gianfranco Cuccia

Ing. Giuseppe DIONISI

Ing. Pasquale Mastrogiacomo

Responsabile Unico del Procedimento

Ing. Vincenzo Sorvo

Il RUP SECONDO GERARCHIA
Dott.ssa Maria Rosa Ricciardelli

Studio geologico

Dott. Geol. Claudio SACCO

Revisione: 2.0 Data: OTTOBRE 2016

PROGETTO ESECUTIVO

Titolo: Fondazioni
Titolo Richiesto:
PIANTA FONDAZIONI SCOPERTE

COMUNE di APICE

CODICE ELABORATO

Prot.	
Data	