PIANTA APPOGGI

SCALA 1:50

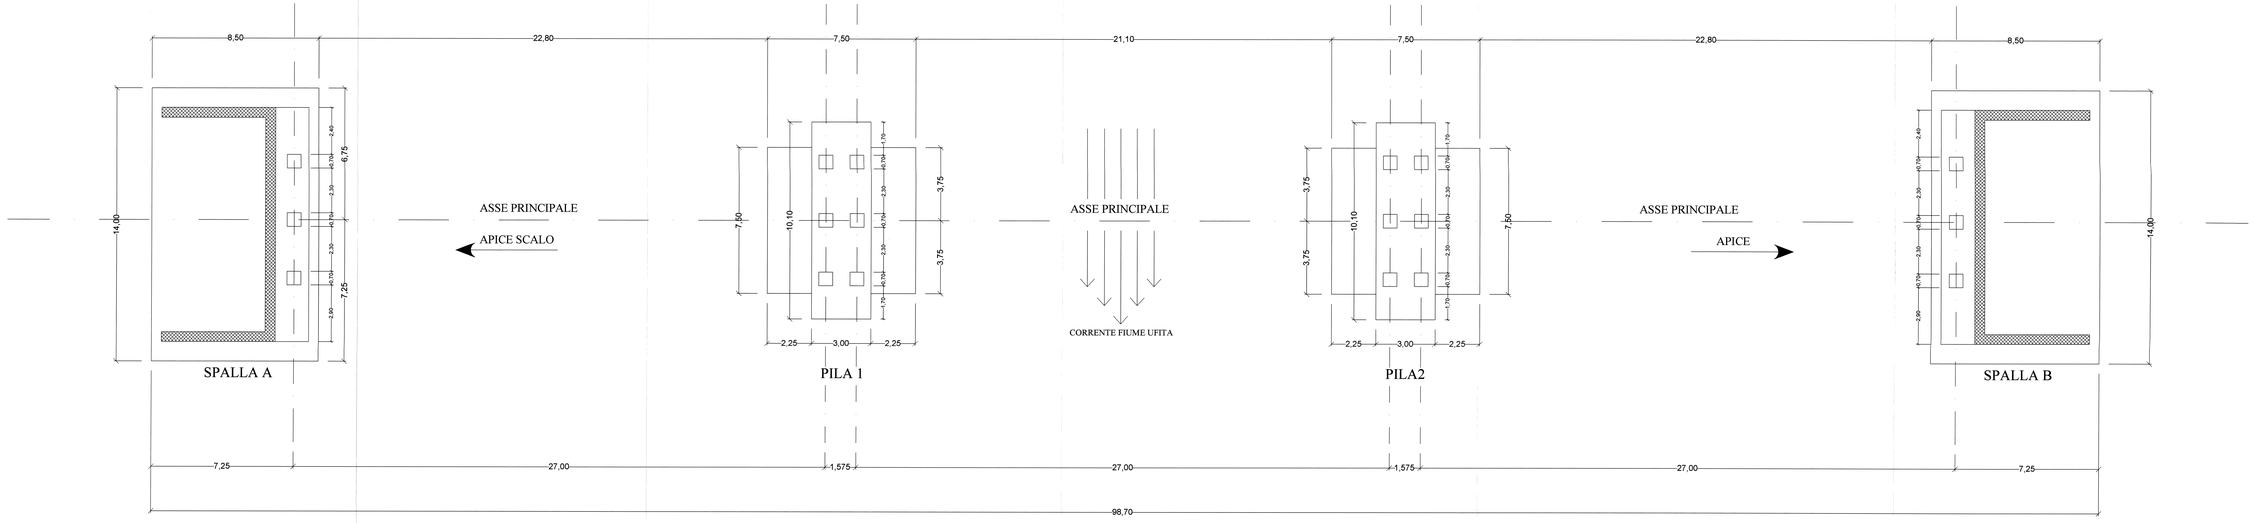

PROTEZIONE CIVILE
Presidenza del Consiglio dei Ministri
Dipartimento della Protezione Civile

REGIONE CAMPANIA

Commissario Delegato
O.c.d.p.c. n. 298 del 17.11.2015 e n. 303 del 03.12.2015

Interventi urgenti di cui all'articolo 1, comma 3 lett.c) dell'OCDPC n. 298/2015 finanziati ai sensi degli artt. 3 del OOCPC 298/2015 e 303/2015

RIPRISTINO TOTALE FUNZIONALITA' DEL PONTE SUL FIUME UFITA IN LOCALITA' APICE SCALO CON RELATIVA DIFESA IDRAULICA
(PROGETTO ESECUTIVO)

Soggetto Attuatore del Commissario Delegato
PROVINCIA di BENEVENTO

Codice intervento:
00AU107

Progetto di revisione
R.T.I. ITEC ENGINEERING - TECHNICAL SERVICES

Ing. Gianfranco Gallina

Ing. Giuseppe D'Angelo

Ing. Pierpaolo Maddalena

Responsabile Unico del Procedimento
Ing. Gennaro Fusco

Approvato con Determina n. 01 del 04.01.2016
Nomina del Responsabile della Prevenzione della Corruzione

IL VICE SUPERVISORE DELEGATO
Dott.ssa Maria Bonnelli

Studio geologico
Dott. Geol. Claudio DACCO

PROGETTO ESECUTIVO

Titolo Elaborato:
RELAZIONE GEOLOGICA

CORLINE di APICE

Codice elaborato:
RG 01
Scala:

Revisione: 2.0

Data: OTTOBRE 2016