SEZIONE A-A
SCALA 1:50

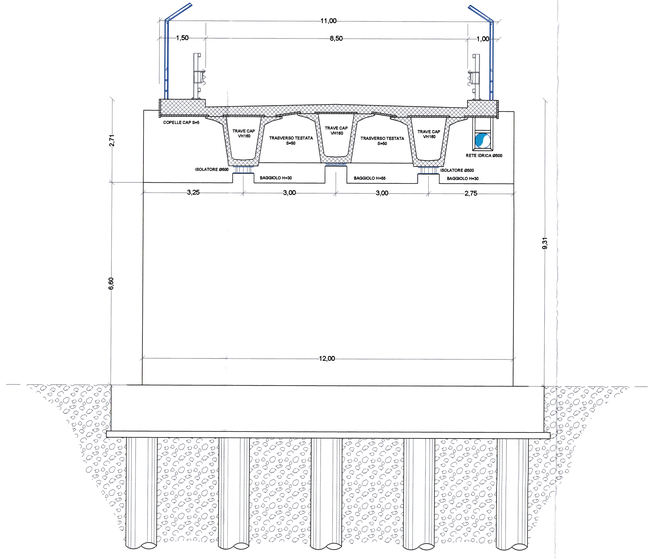

SEZIONE B-B
SCALA 1:50

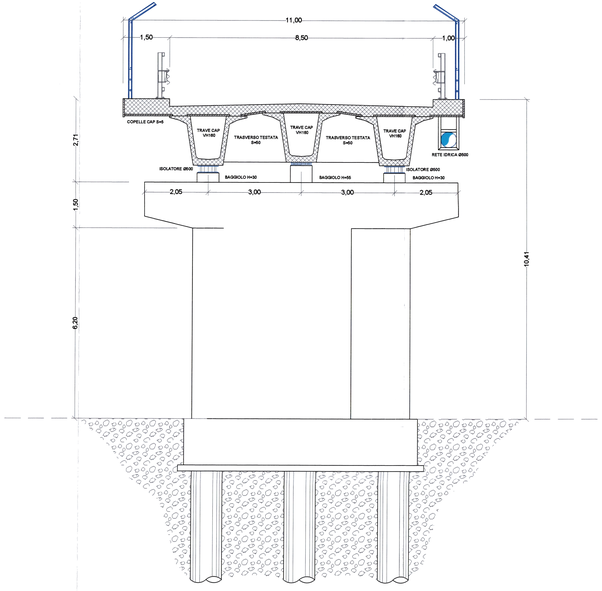

SEZIONE C-C
SCALA 1:50

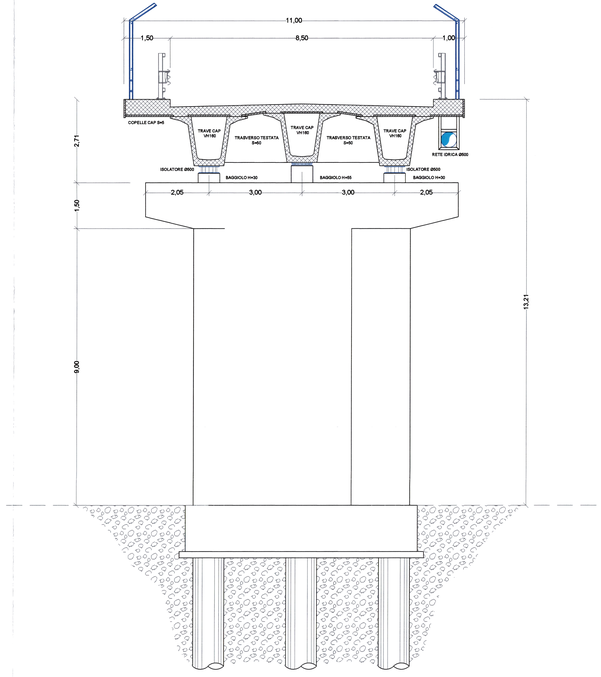

PROTEZIONE CIVILE
Presidenza del Consiglio dei Ministri
Dipartimento della Protezione Civile

REGIONE CAMPANIA

Commissario Delegato
O.c.d.p.c. n. 298 del 17.11.2015 e n. 303 del 03.12.2015

Interventi urgenti di cui all'articolo 1, comma 3 lett.c) dell'OCDPC n. 298/2015 finanziati ai sensi degli artt. 3 del ODCPC 298/2015 e 303/2015

RIPRISTINO TOTALE FUNZIONALITA' DEL PONTE SUL FIUME UFITA IN LOCALITA' APICE SCALO CON RELATIVA DIFESA IDRAULICA
(PROGETTO ESECUTIVO)

Soggetto Attuatore del Commissario Delegato
PROVINCIA di BENEVENTO

Codice intervento:

00/U/107

Progetto di revisione

UNIVERSITÀ DEGLI STUDI DI NAPOLI FEDERICO II
DIPARTIMENTO DI INGEGNERIA STRUTTURALE

Ing. Gianfranco Gallise

Ing. Giuseppe D'Onofrio

Ing. Pierpaolo Mastropietro

Responsabile Unico del Procedimento

Ing. Gerardo Fusco

Aggiornato con Deliberazione n. 173 del 14.11.2016
Adottata dal Presidente della Provincia di Benevento
con i poteri della Giunta Provinciale
IL VICE SEGRETARIO GENERALE
Dott.ssa Pina Lanzillotti

Studio geologico

Dott. Geol. Claudio SACCO

PROGETTO ESECUTIVO
ai sensi del D.Lgs. 163/2006 e s.m.i. per
Titolo Elaborato:
SEZIONI PRINCIPALI

COMUNE di APICE

Codice elaborato:
STR
Scala:
1:50

Revisione: 2.0

Data: OTTOBRE 2016