PROSPETTO LONGITUDINALE

SCALA 1:50

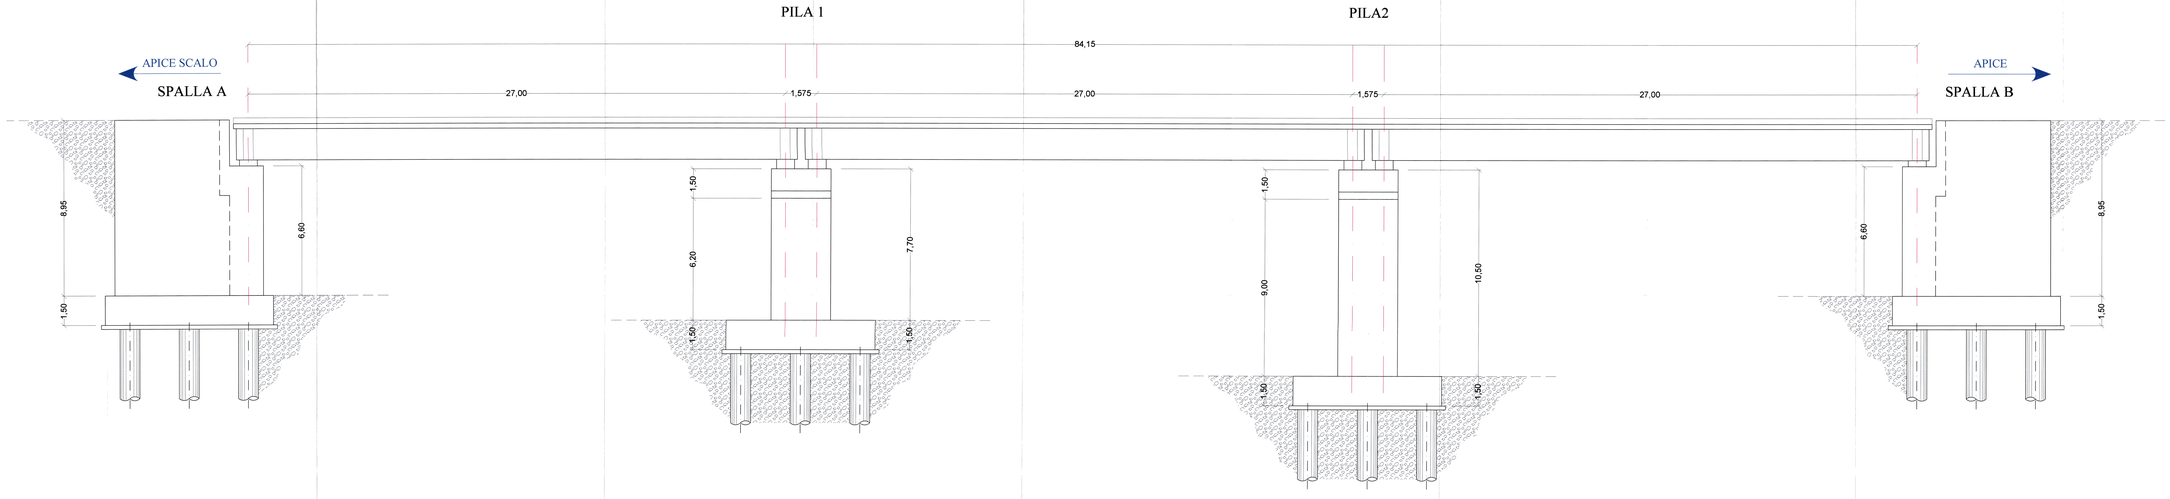

PROTEZIONE CIVILE
Presidenza del Consiglio dei Ministri
Dipartimento della Protezione Civile

REGIONE CAMPANIA
Giunta Regionale

Commissario Delegato
O.c.d.p.c. n. 298 del 17.11.2015 e n. 303 del 03.12.2015

Interventi urgenti di cui all'articolo 1, comma 3 lett.c) dell'OCDPC n. 298/2015 finanziati ai sensi degli artt. 3 del ODCPC 298/2015 e 303/2015

RIPRISTINO TOTALE FUNZIONALITA' DEL PONTE SUL FIUME URITA IN LOCALITA' APICE SCALO CON RELATIVA DIFESA IDRAULICA
(PROGETTO ESECUTIVO)

Dogaletto Attuatore del Commissario
Delegato
PROVINCIA di BENEVENTO

Codice intervento:
00/L/107

Progetto di revisione

Ing. Gianfranco Gallitto

Ing. Giuseppe Fusco

Ing. Pierpaolo Rampioncino

Responsabile Unico del Procedimento

Ing. Gerardo Fusco

Istruttore Direttivo
Ing. Giuseppe Fusco

Direttore Lavori
Ing. Gerardo Fusco

Direttore Tecnico

Geologo
Dott. Geol. Claudio SACCO

PROGETTO ESECUTIVO

Titolo Elaborato:
PROSPETTO LONGITUDINALE

Elaborato n.
4

Revisione: 2.0

Data: OTTOBRE 2016