

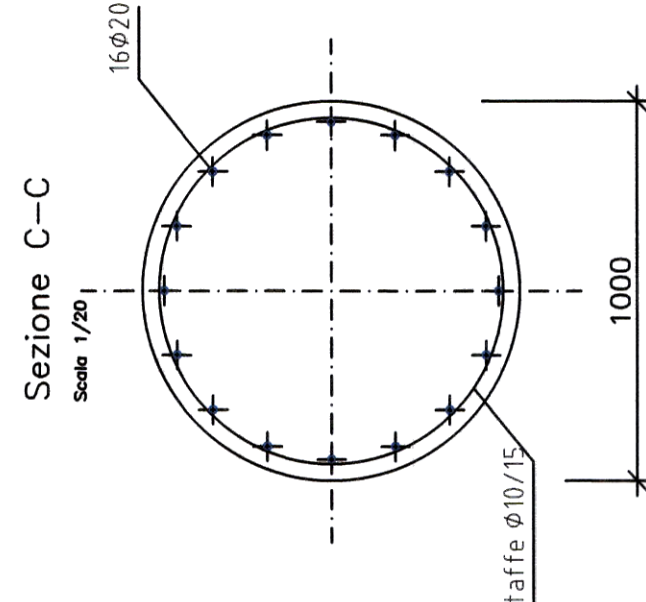
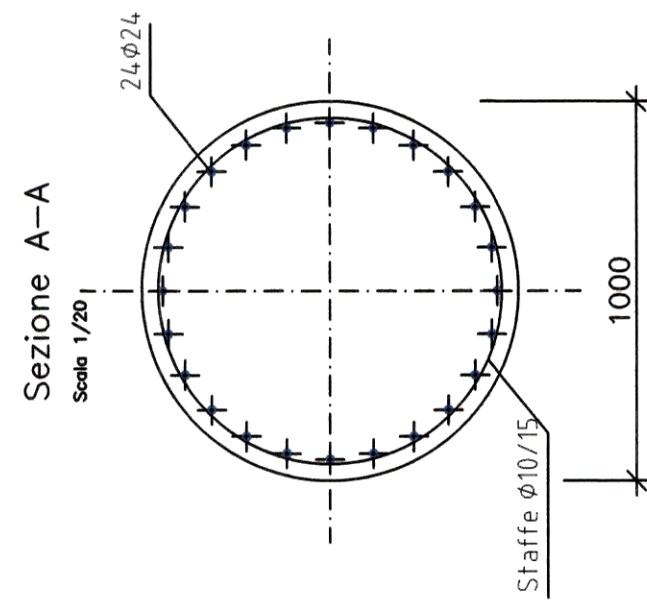
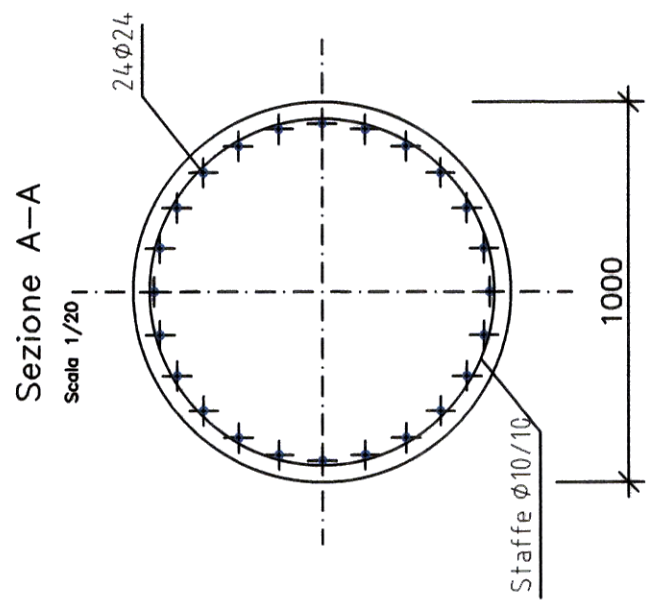


ARMATURA PALI Ø1000 SPALLE
Scala 1:50




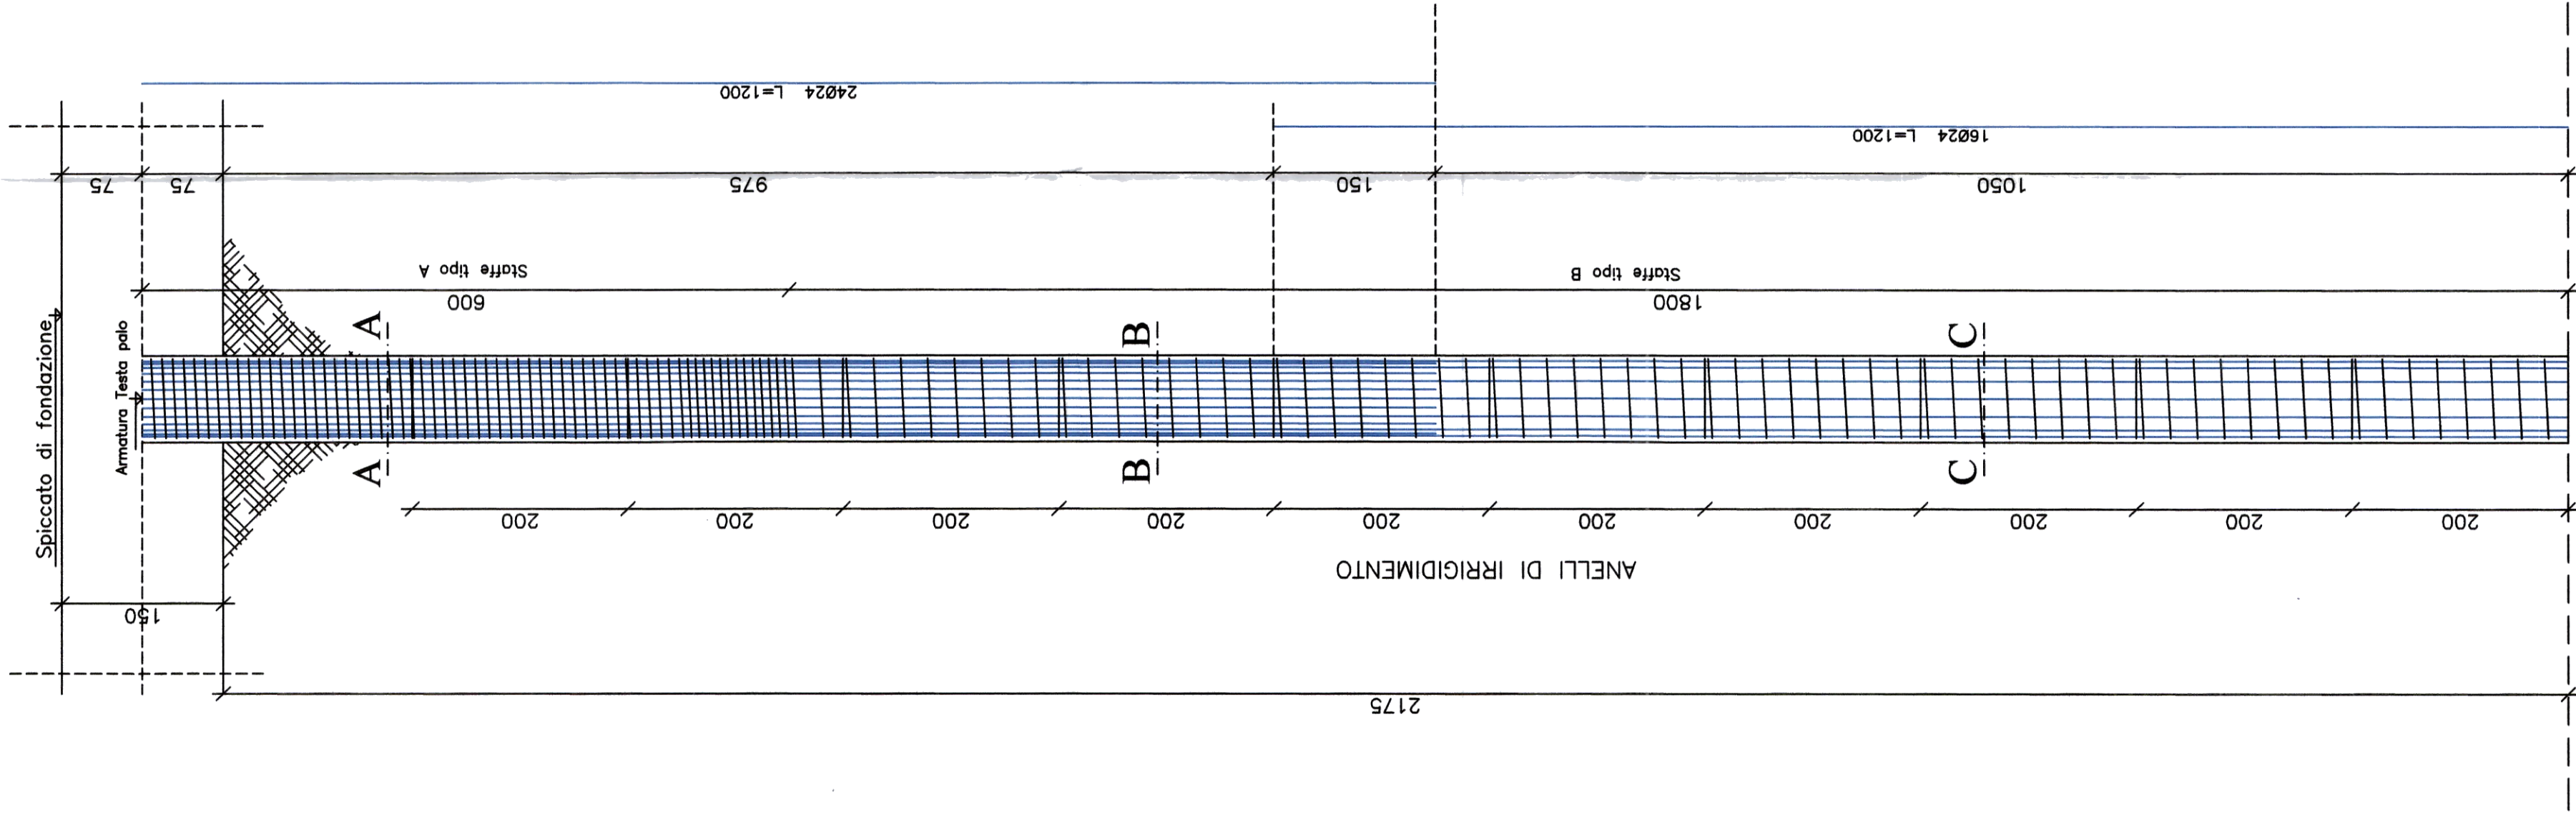


ELENCO STAFFE
TIPO A
Stafte ad elica Ø10/10
Diametro esterno elica 94

TIPO B
Stafte ad elica Ø10/25
Diametro esterno elica 94

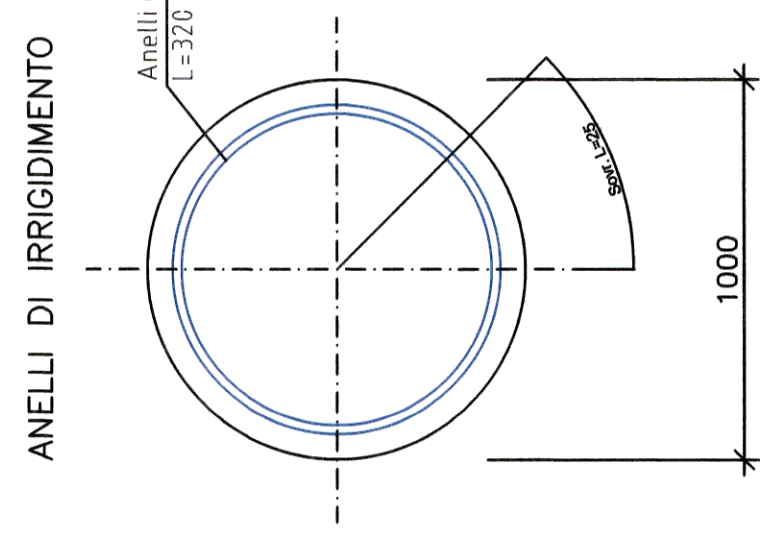


ARMATURA PALI Ø1000 PILE
Scala 1:50

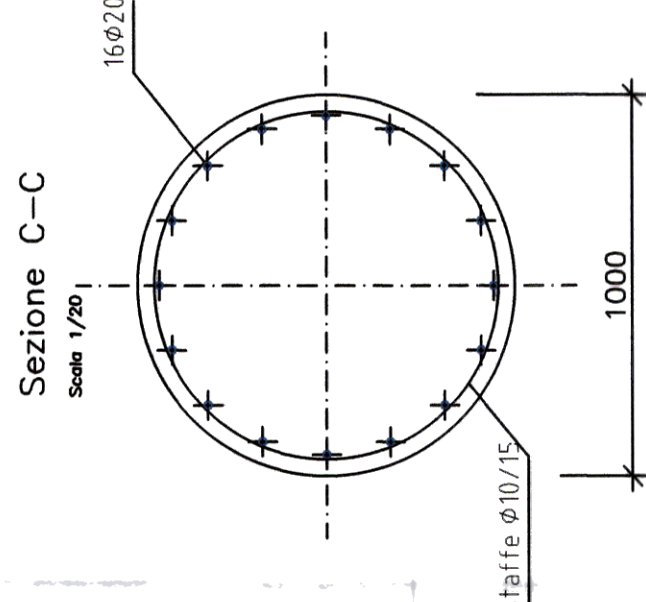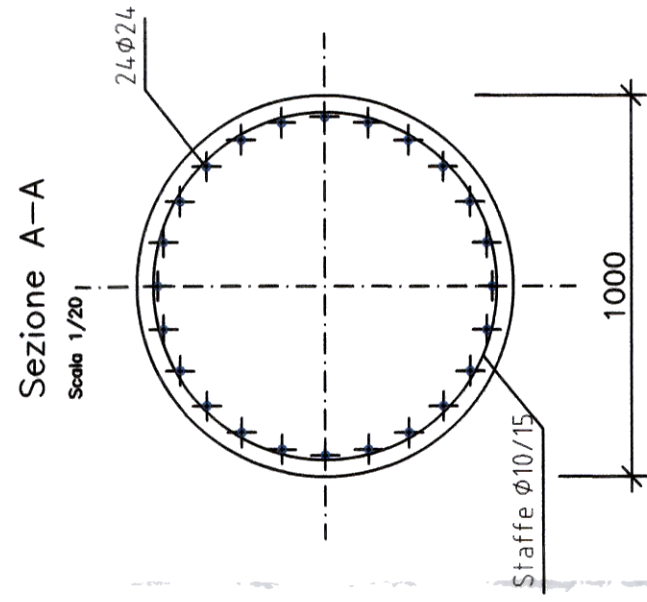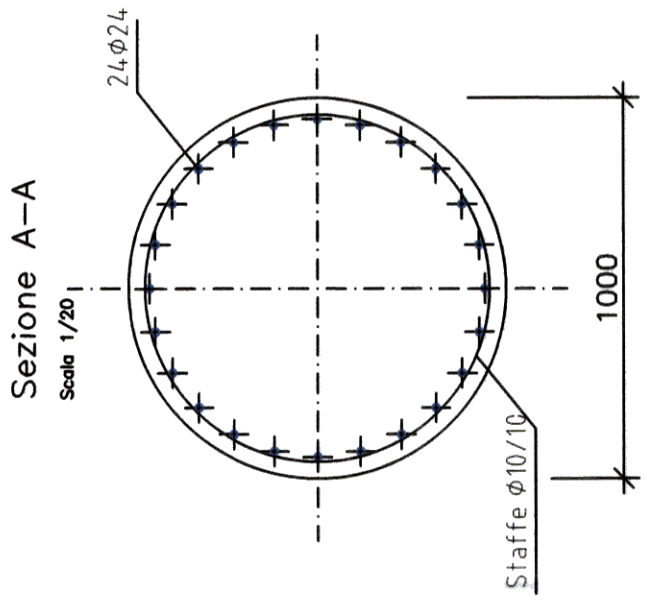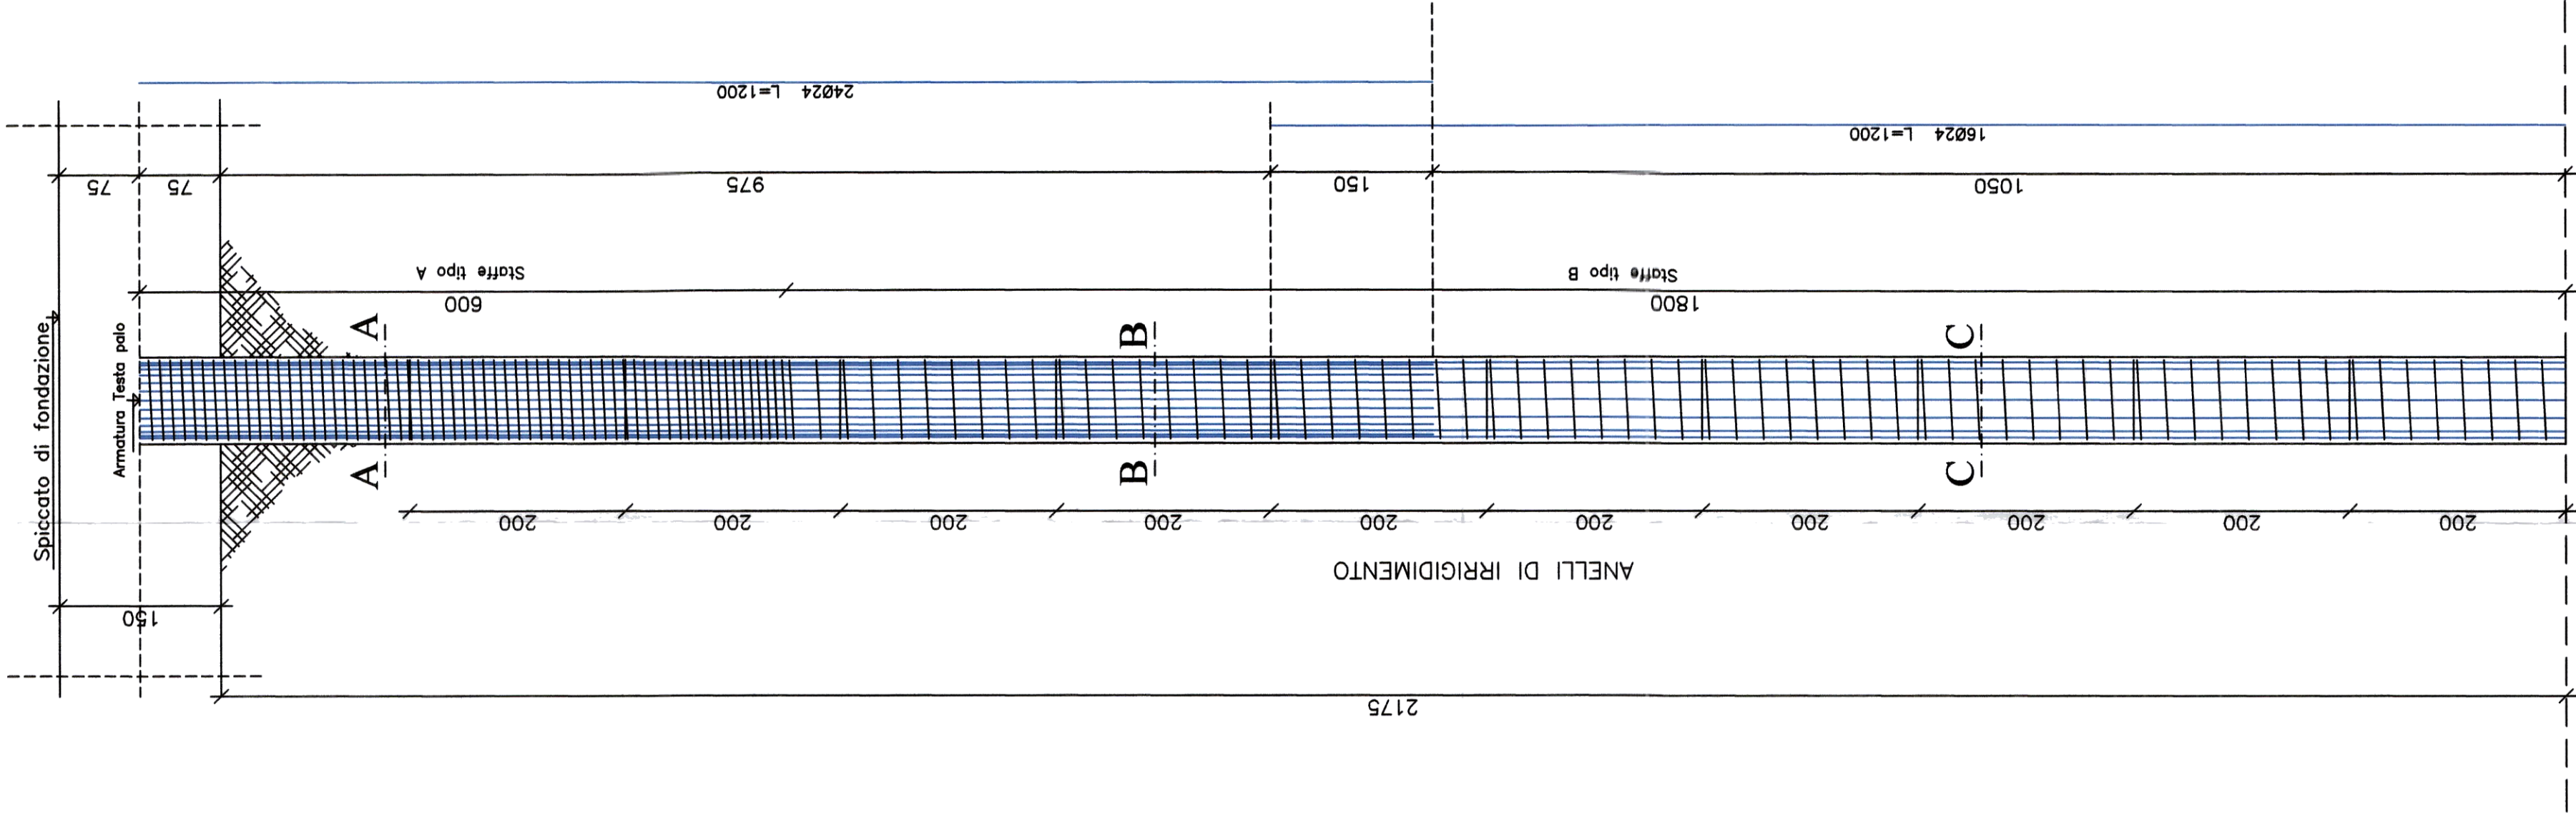

ELENCO STAFFE
TIPO A
Stafte ad elica Ø10/10
Diametro esterno elica 94

TIPO B
Stafte ad elica Ø10/25
Diametro esterno elica 94

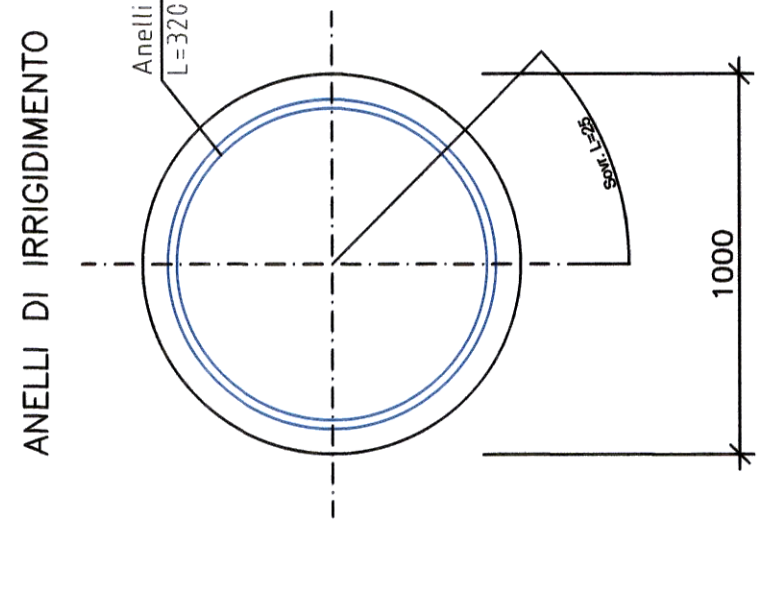

PRESCRIZIONI MATERIALI NTC/2008			
CALCESTRUZZO	- Tipo	C 25/30	
	- Classe di consistenza	S4	
	- Classe di esposizione	XC2	
ACCIAIO PER ARMATURA	- Tipo	B 450C	



Commissario Delegato

O.c.d.p.c. n. 298 del 17.11.2015 e n. 303 del 03.12.2015

Interventi urgenti di cui all'articolo 1, comma 3 lett.c) dell' OCDPC n. 298/2015 finanziati ai sensi degli artt. 3 del OCDPC 298/2015 e 303/2015

RIPRISTINO TOTALE FUNZIONALITA' DEL PONTE SUL FIUME UFFITA IN LOCALITA' APICE SCALO CON RELATIVA DIFESA IDRAULICA (PROGETTO ESECUTIVO)

Soggetto Attuatore del Commissario Delegato
PROVINCIA di BENEVENTO

Codice intervento:
00/U/107

Progetto di revisione

Ing. Gianfranco Gallina

Responsabile Unico del Procedimento

Ing. Gennaro Fusco

Titolo Elaborato:
ARMATURA PALI DI FONDAZIONE

Art. 33 D.P.R. n. 5.10.2010 n. 207

COMUNE di
APICE

Codice elaborato:
S18
Scala:
varie

Revisione: 2.0

Data: OTTOBRE 2016