



CASSERATURA SPALLA A SCALA 1:50


VISTA 4

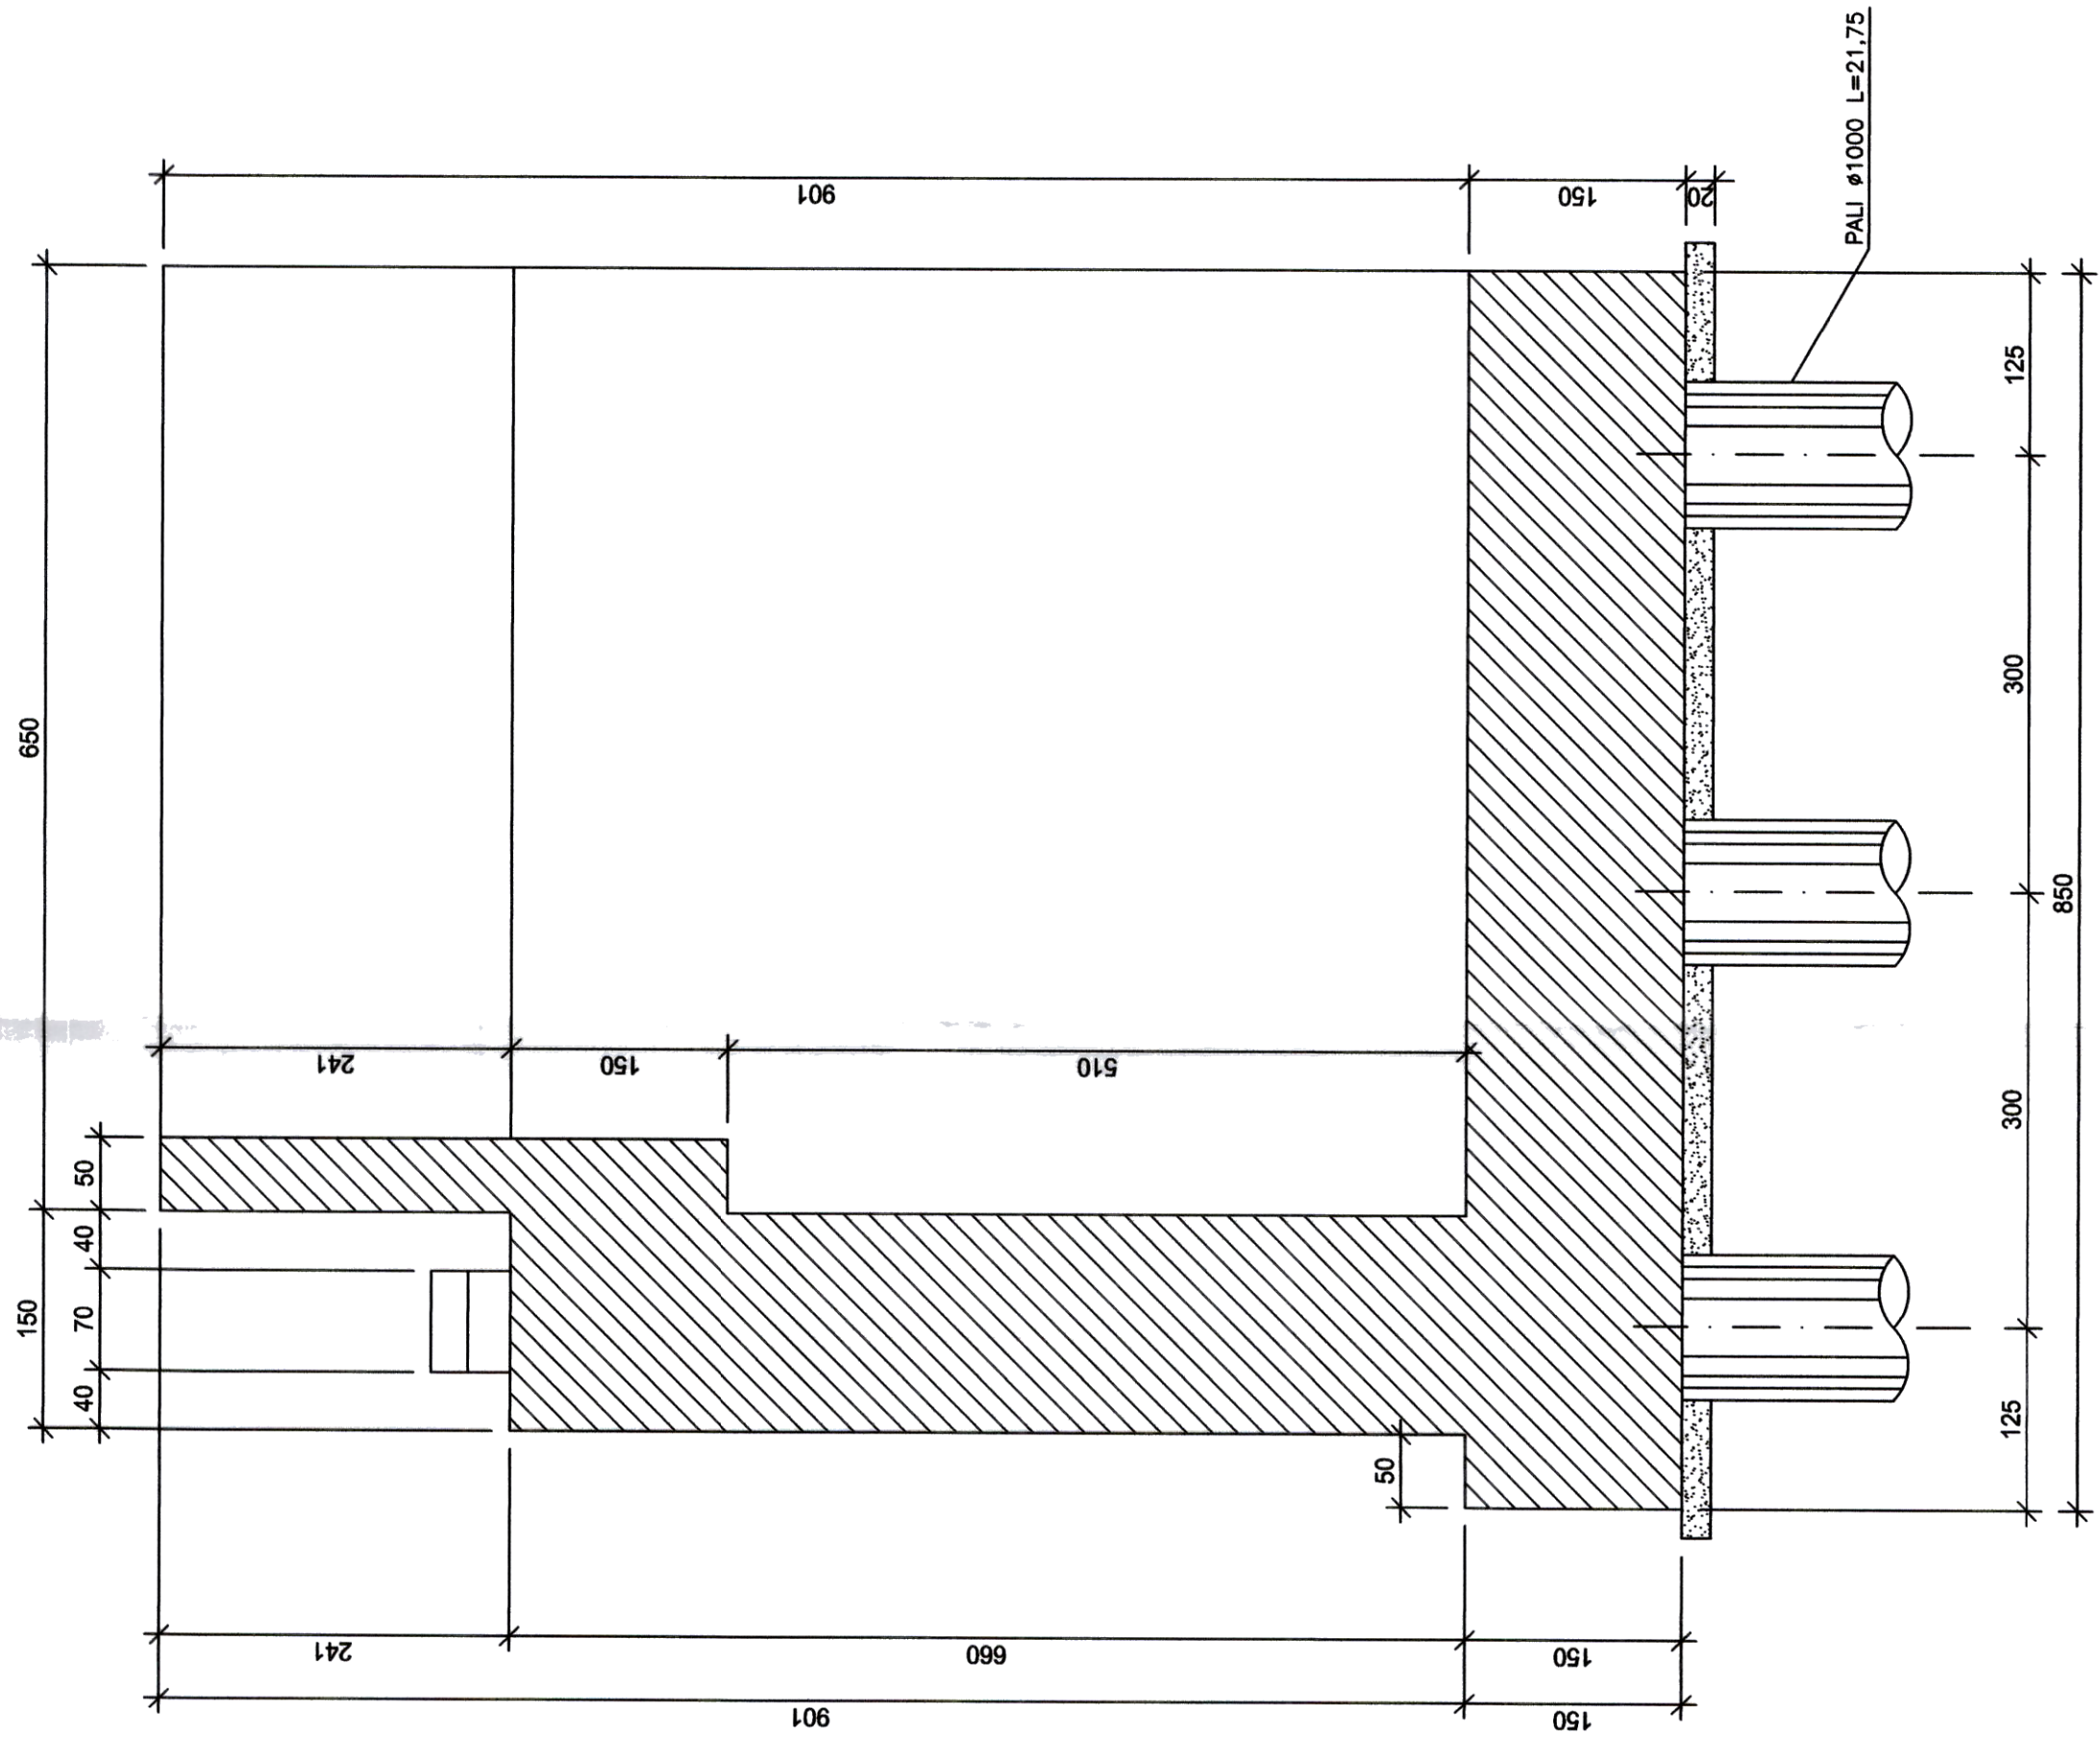


VISTA IN PIANTA

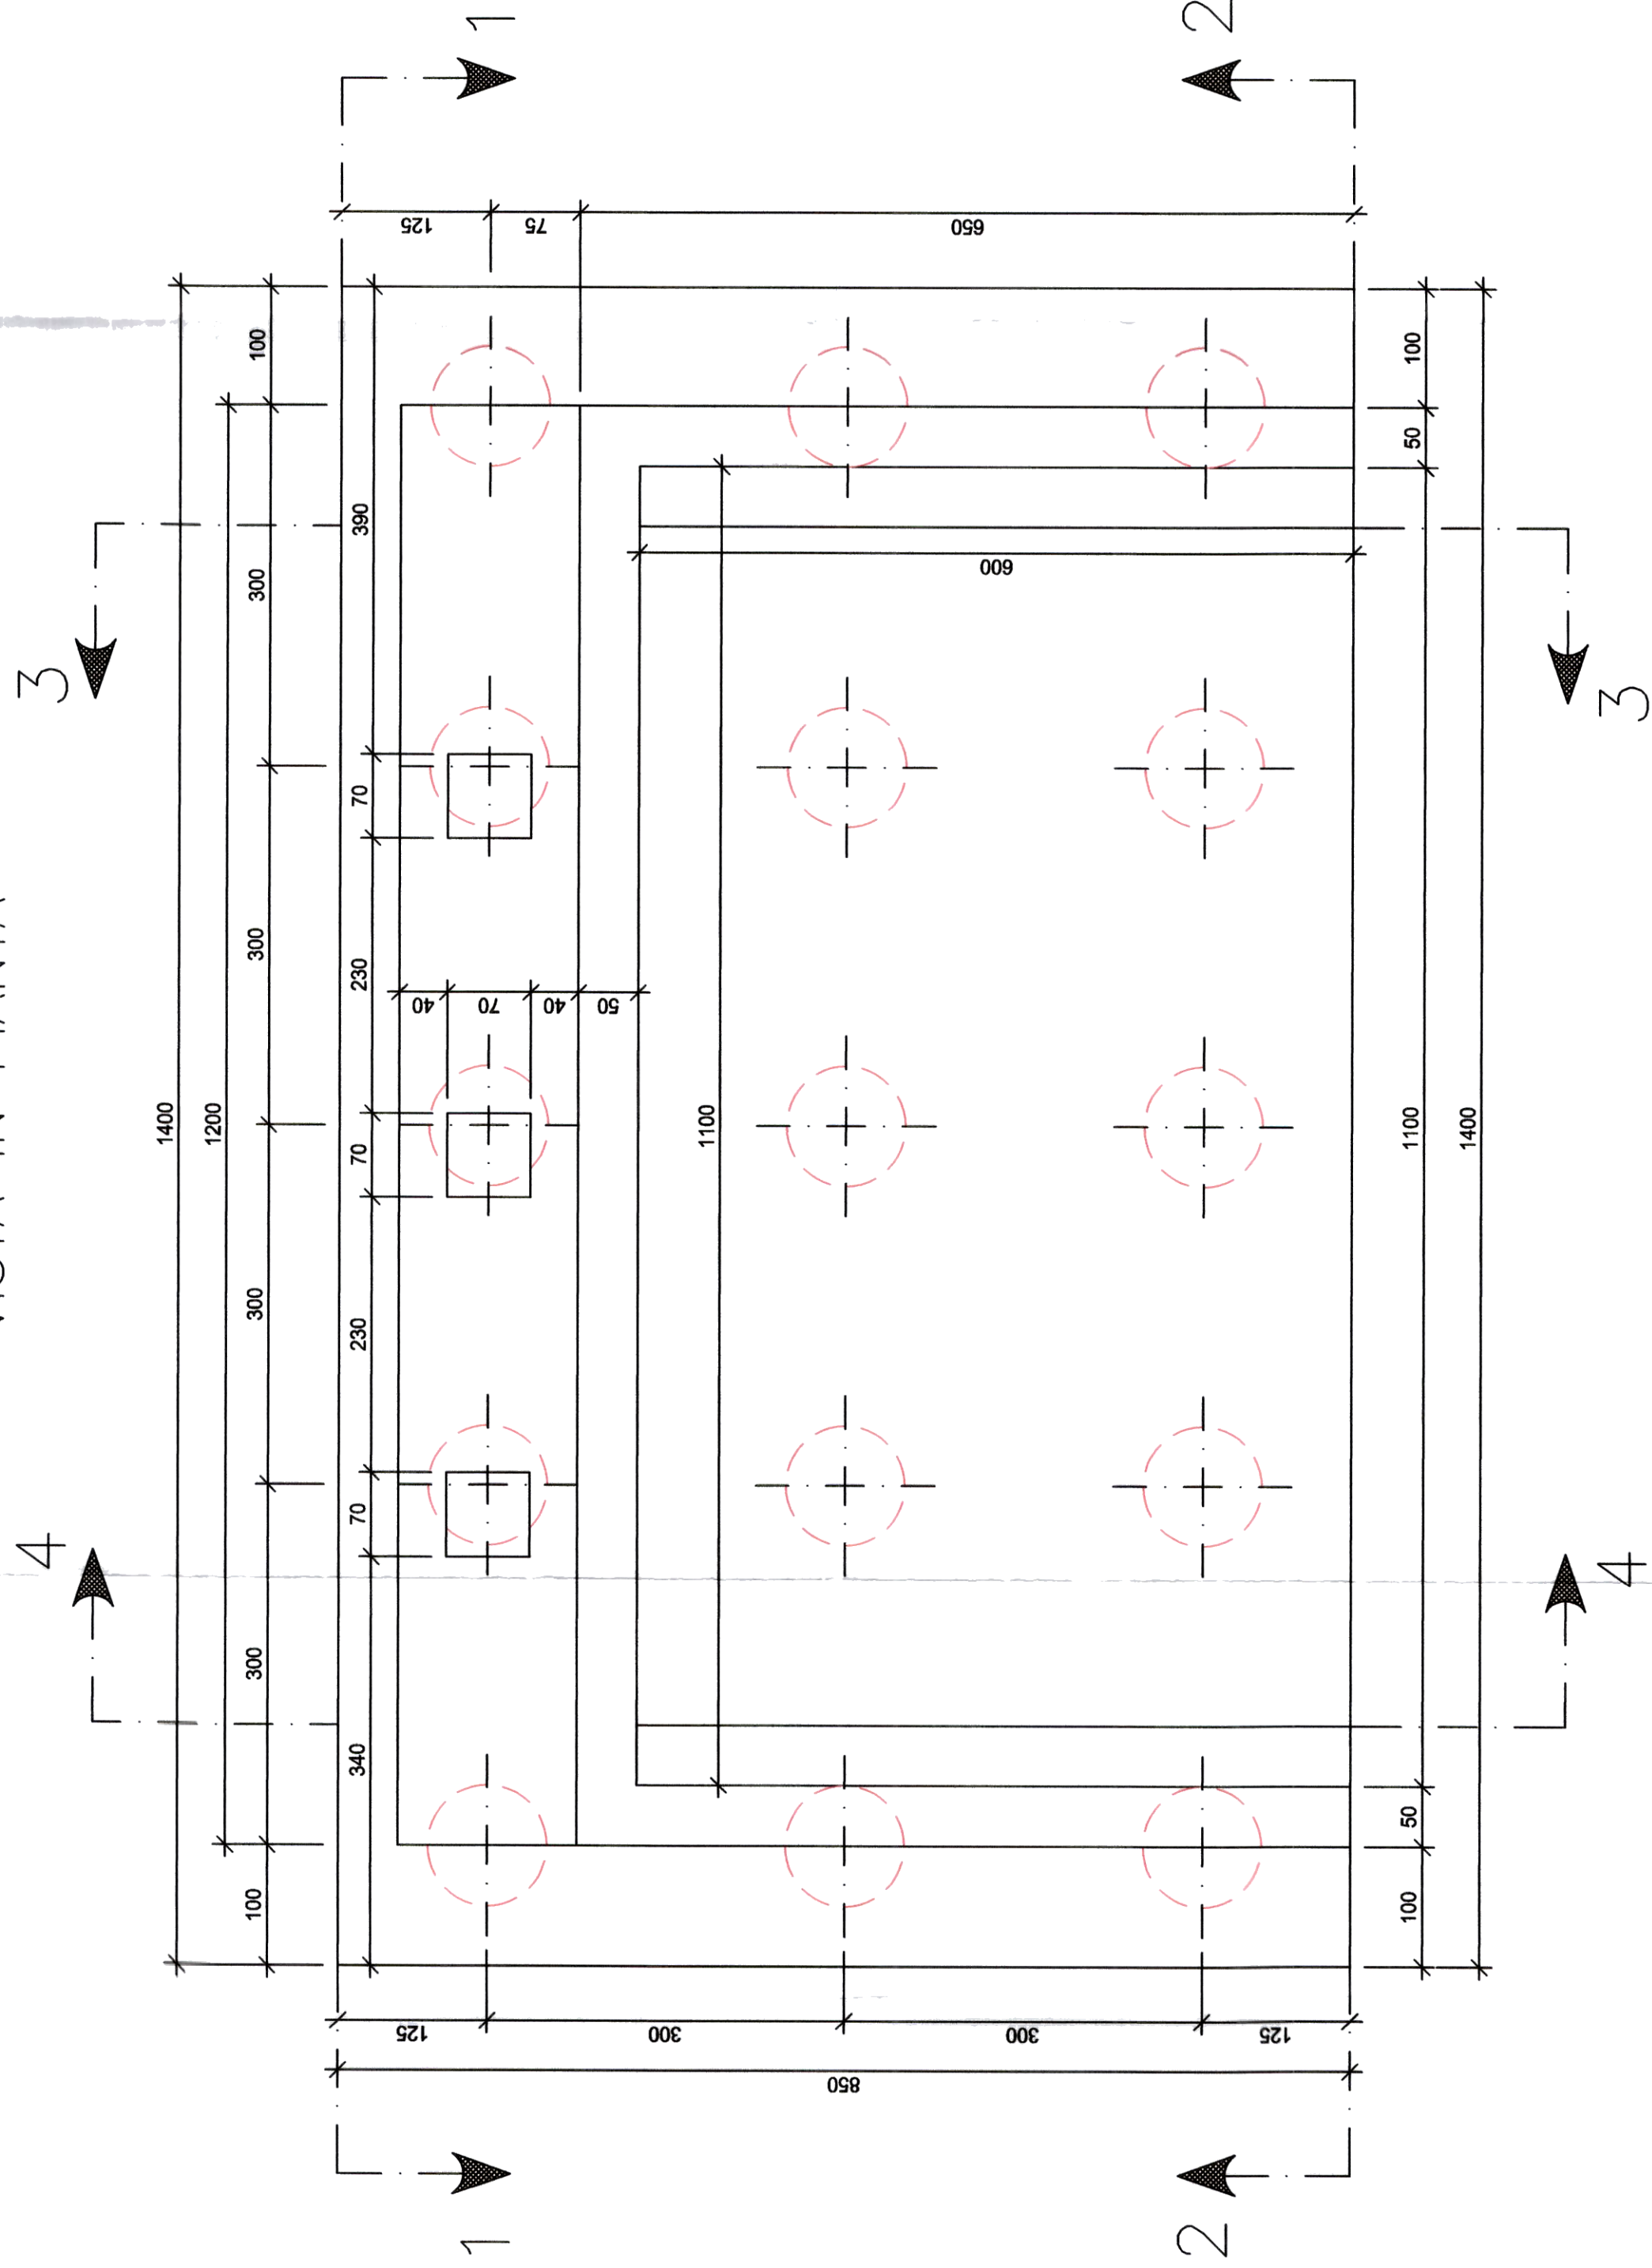


VISTA 3

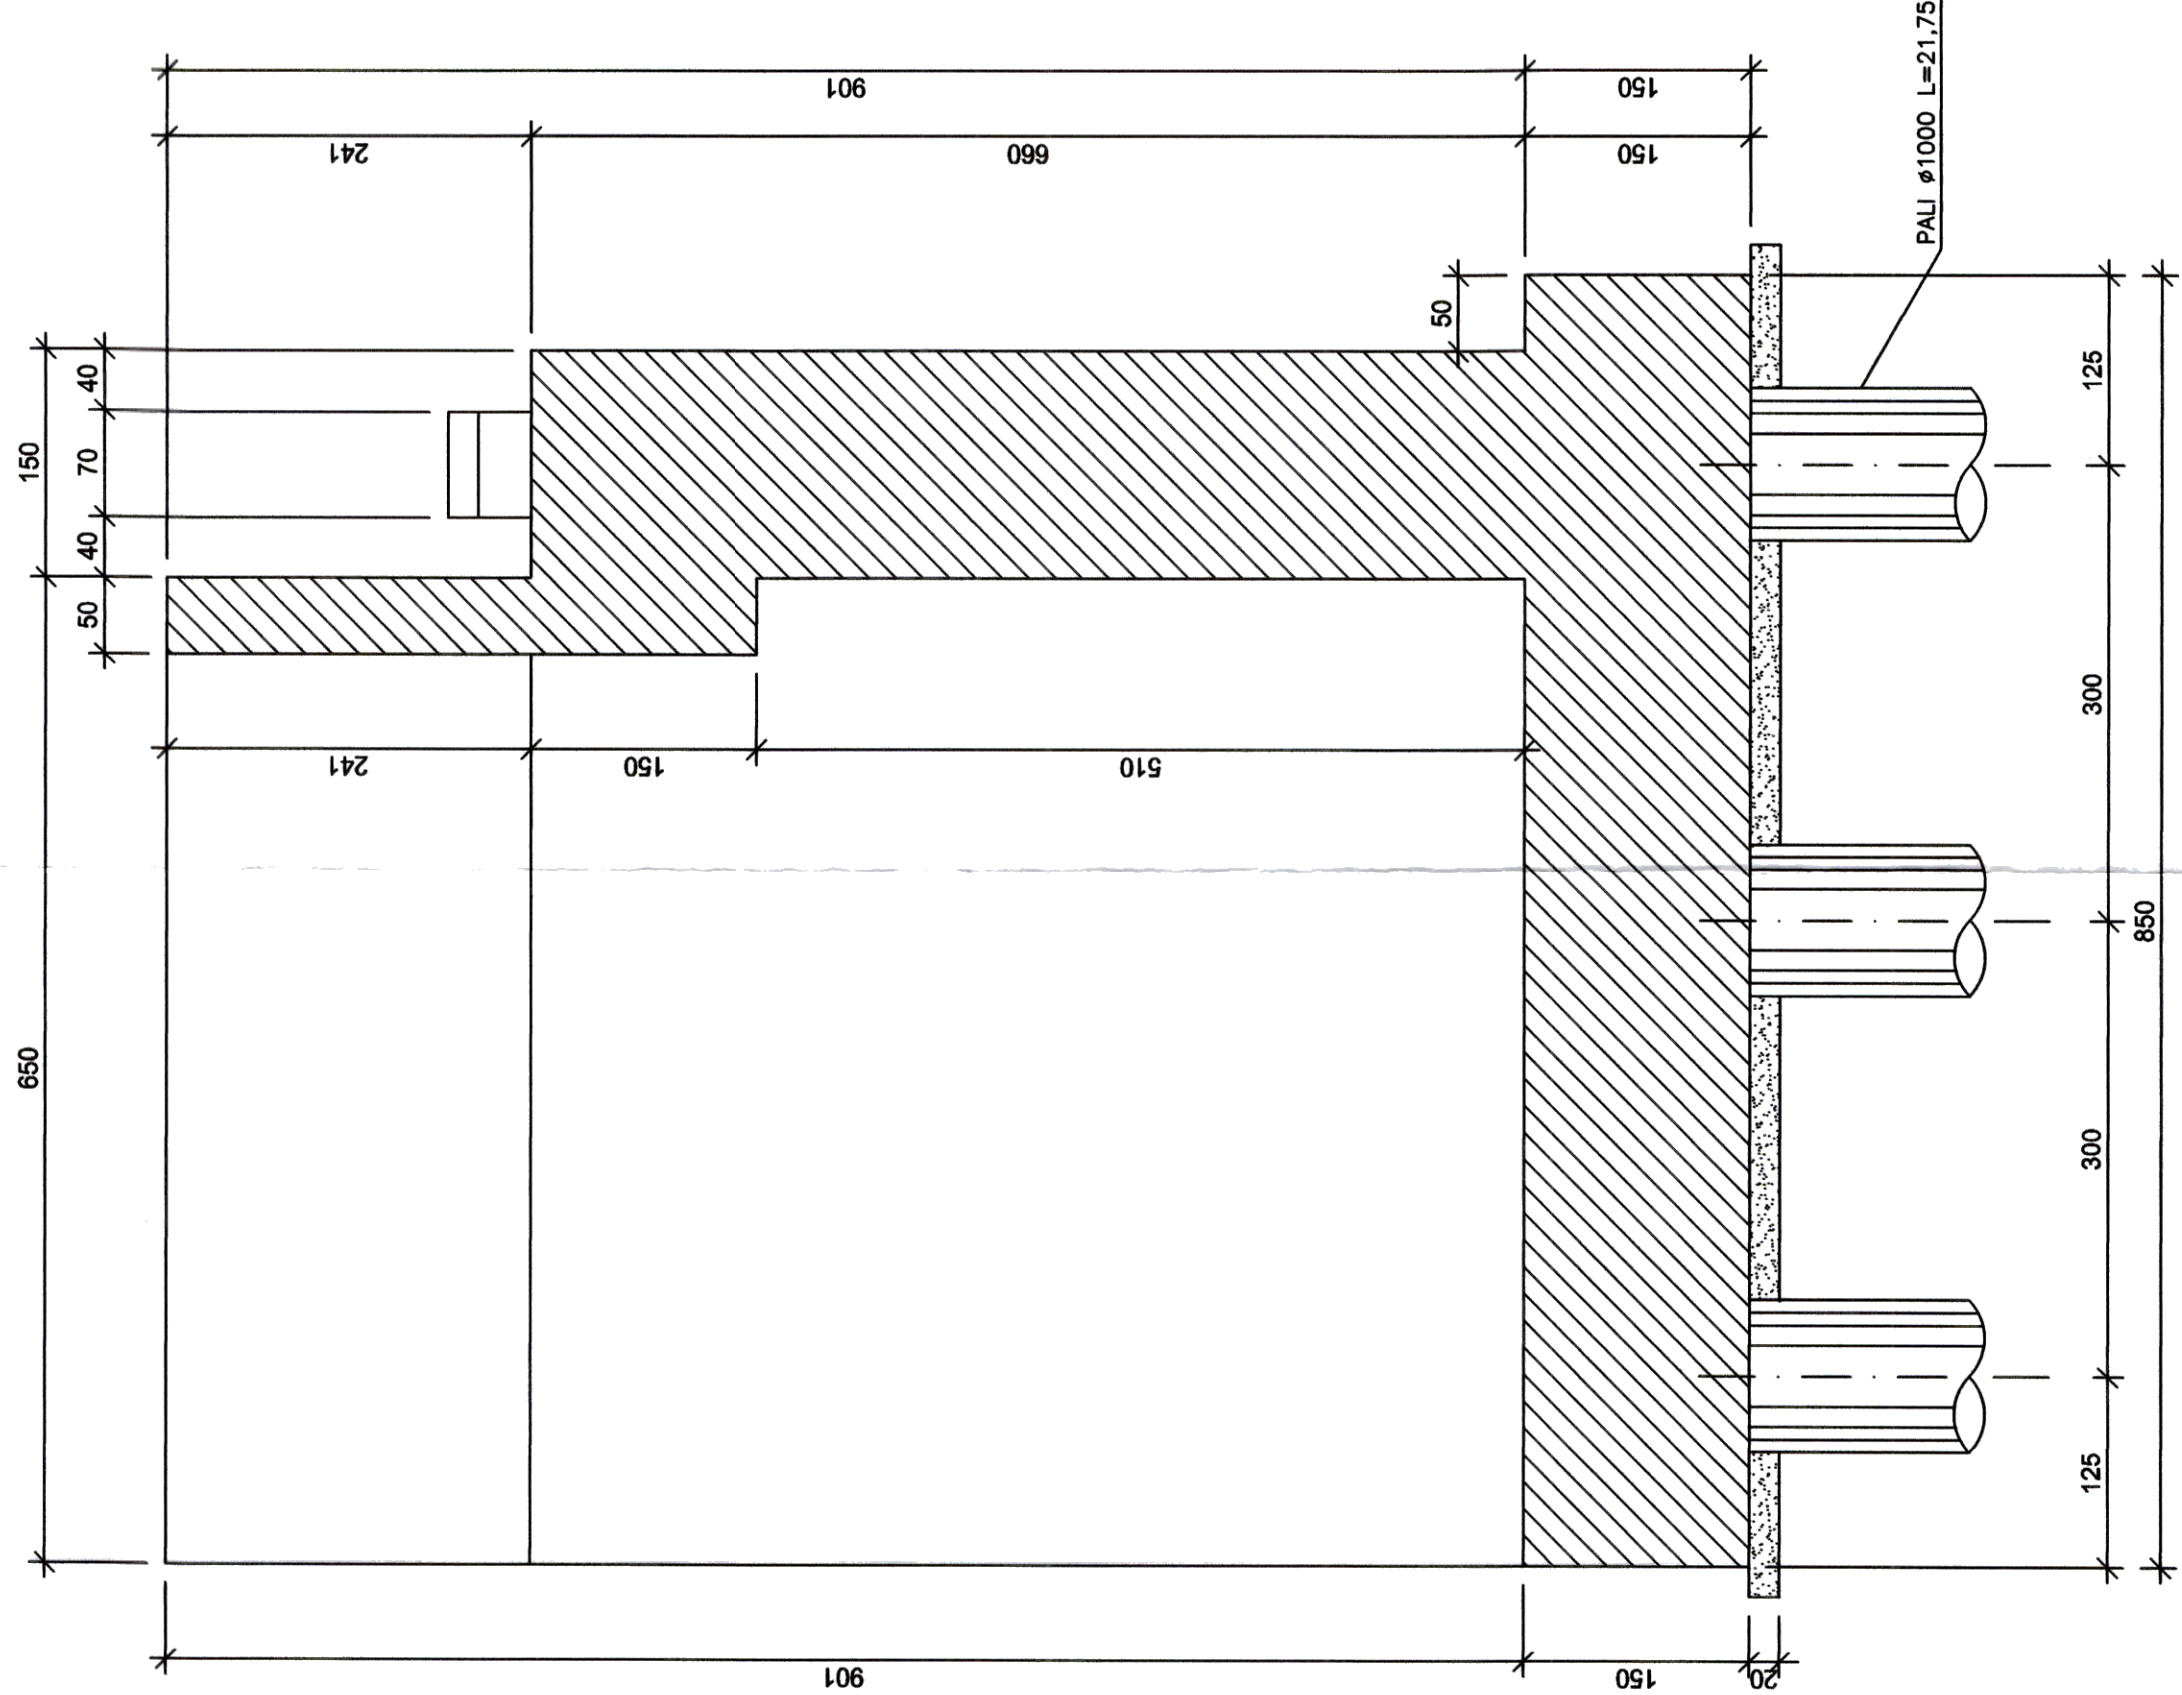


VISTA 1

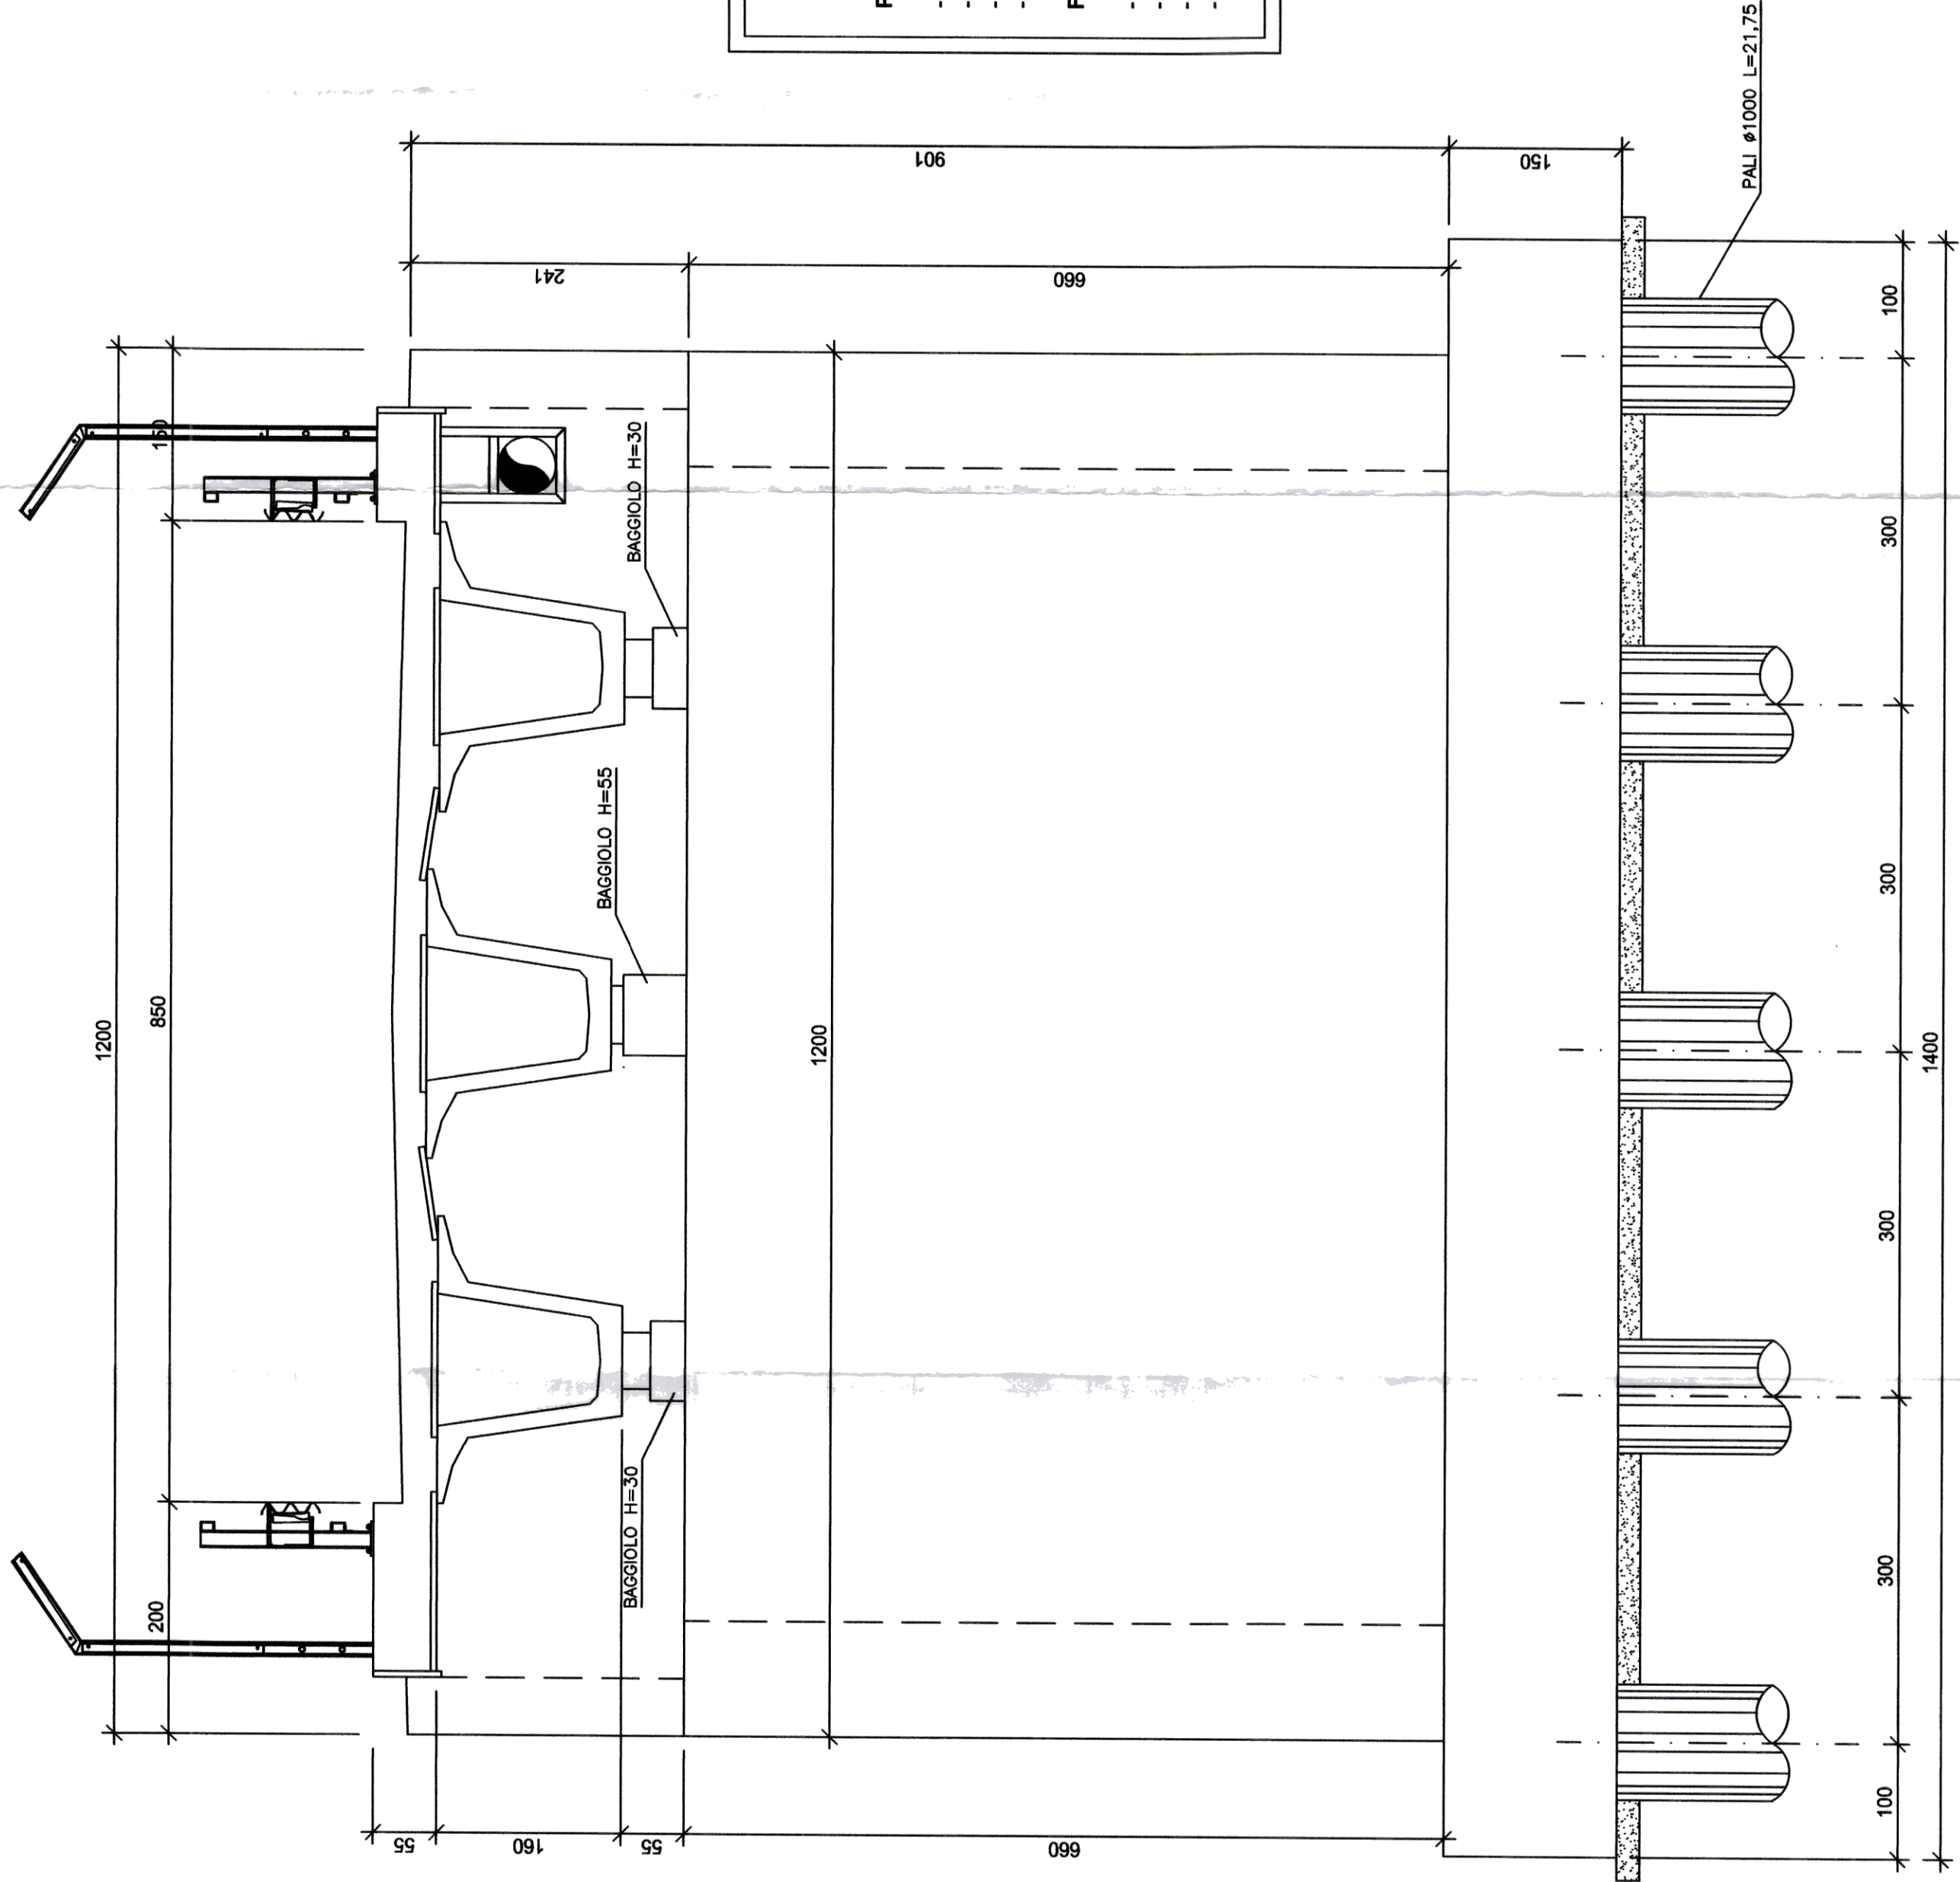

VISTA 2

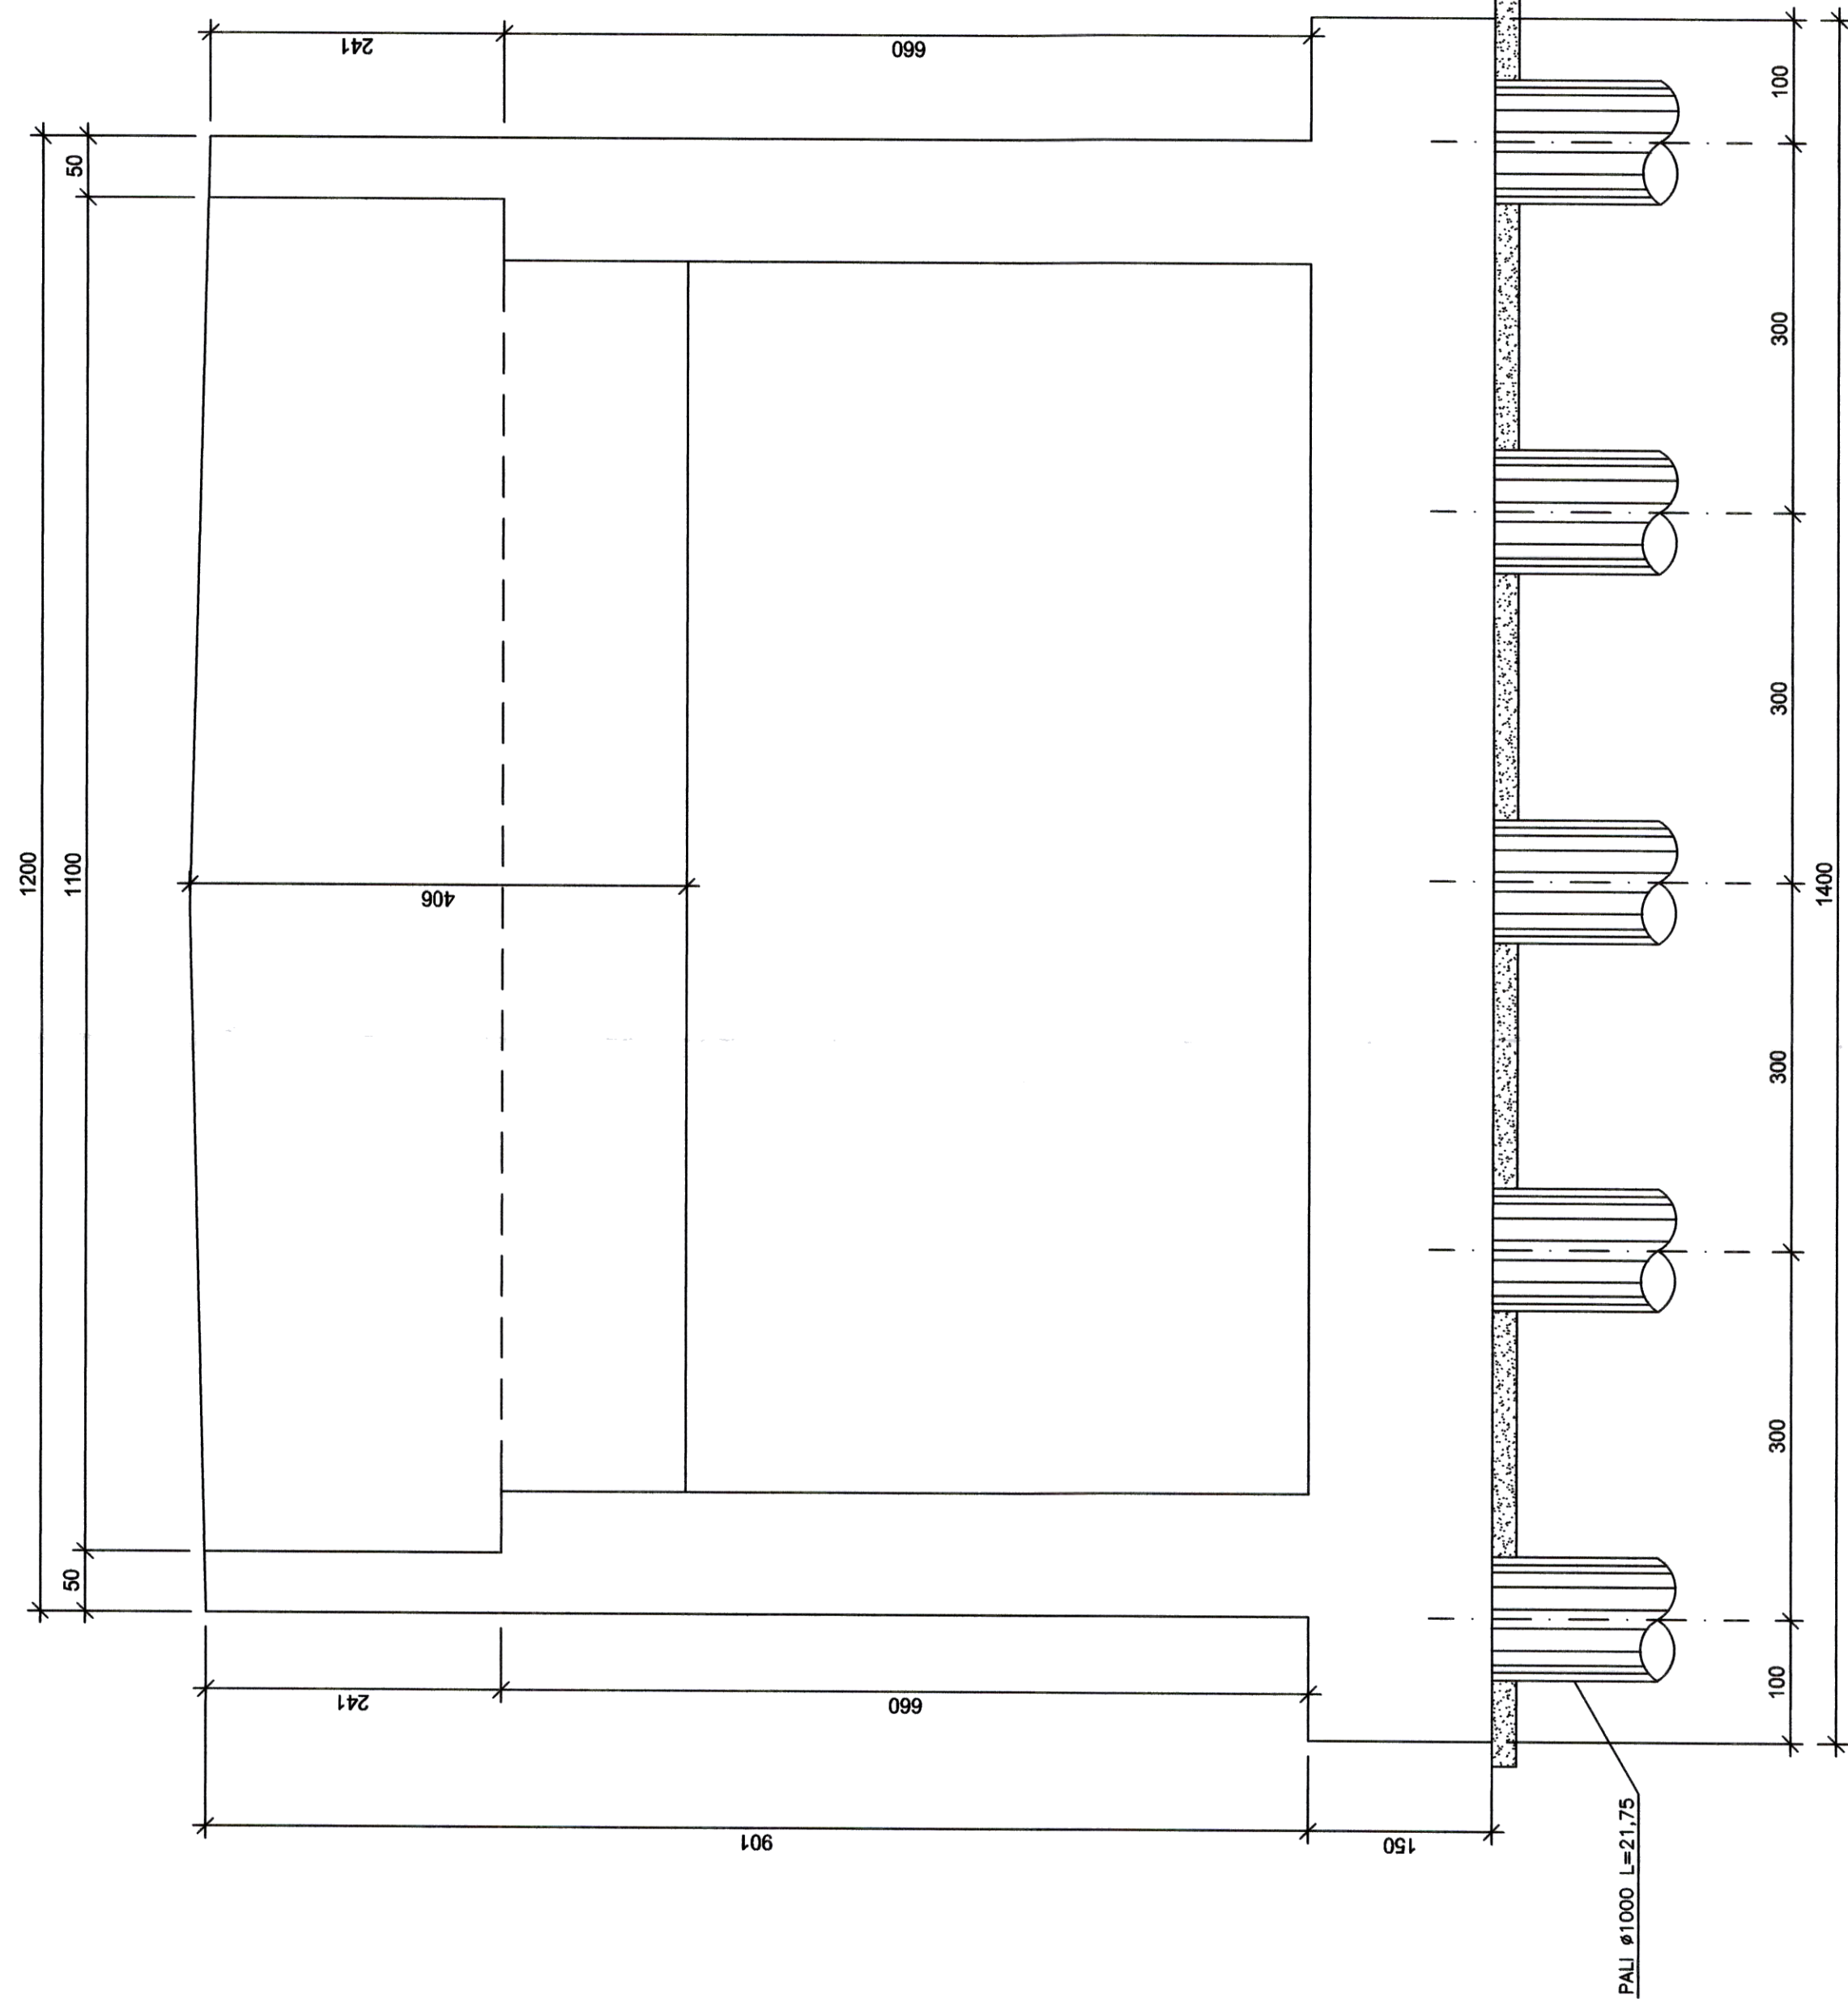

PRESCRIZIONI MATERIALI (NTC 02/2009)	
UNI 11194 (acc. 0.9)	
UNI EN 206-1 2008	
PALI DI FONDAZIONE	
- Calcestruzzo	C25/30
- Classe di esposizione	XC2
- Classe di consistenza	S4-S5
- Acciaio	B450C
FONDAZIONI ED ELEVAZIONE	
- Calcestruzzo	C25/30
- Classe di esposizione	XC2
- Classe di consistenza	S4-S5
- Acciaio	B450C

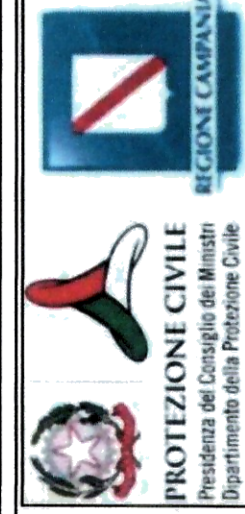

Commissario Delegato

O.c.d.p.c. n. 298 del 17.11.2015 e n. 303 del 03.12.2015

Interventi urgenti di cui all'articolo 1, comma 3 lett.c) dell'OCDPC n. 298/2015 finanziati ai sensi degli artt. 3 del ODCPC 298/2015 e 303/2015

RIPRISTINO TOTALE FUNZIONALITA' DEL PONTE SUL FIUME UFFITA IN LOCALITA' APICE SCALO CON RELATIVA DIFESA IDRAULICA (PROGETTO ESECUTIVO)



Soggetto Attuatore del Commissario Delegato PROVINCIA di BENEVENTO

Codice intervento:

00/U/107

Titolo Elaborato: CASSERATURA SPALLA A

PROGETTO ESECUTIVO

Aut. 53 D.P.R. 5.10.2010 n. 207

Comune di APICE

Codice elaborato: 579

Scala: 1:50

Studio geologico

Dot. Geol. Claudio SACCO

Revisione: 2.0

Data: OTTOBRE 2016