

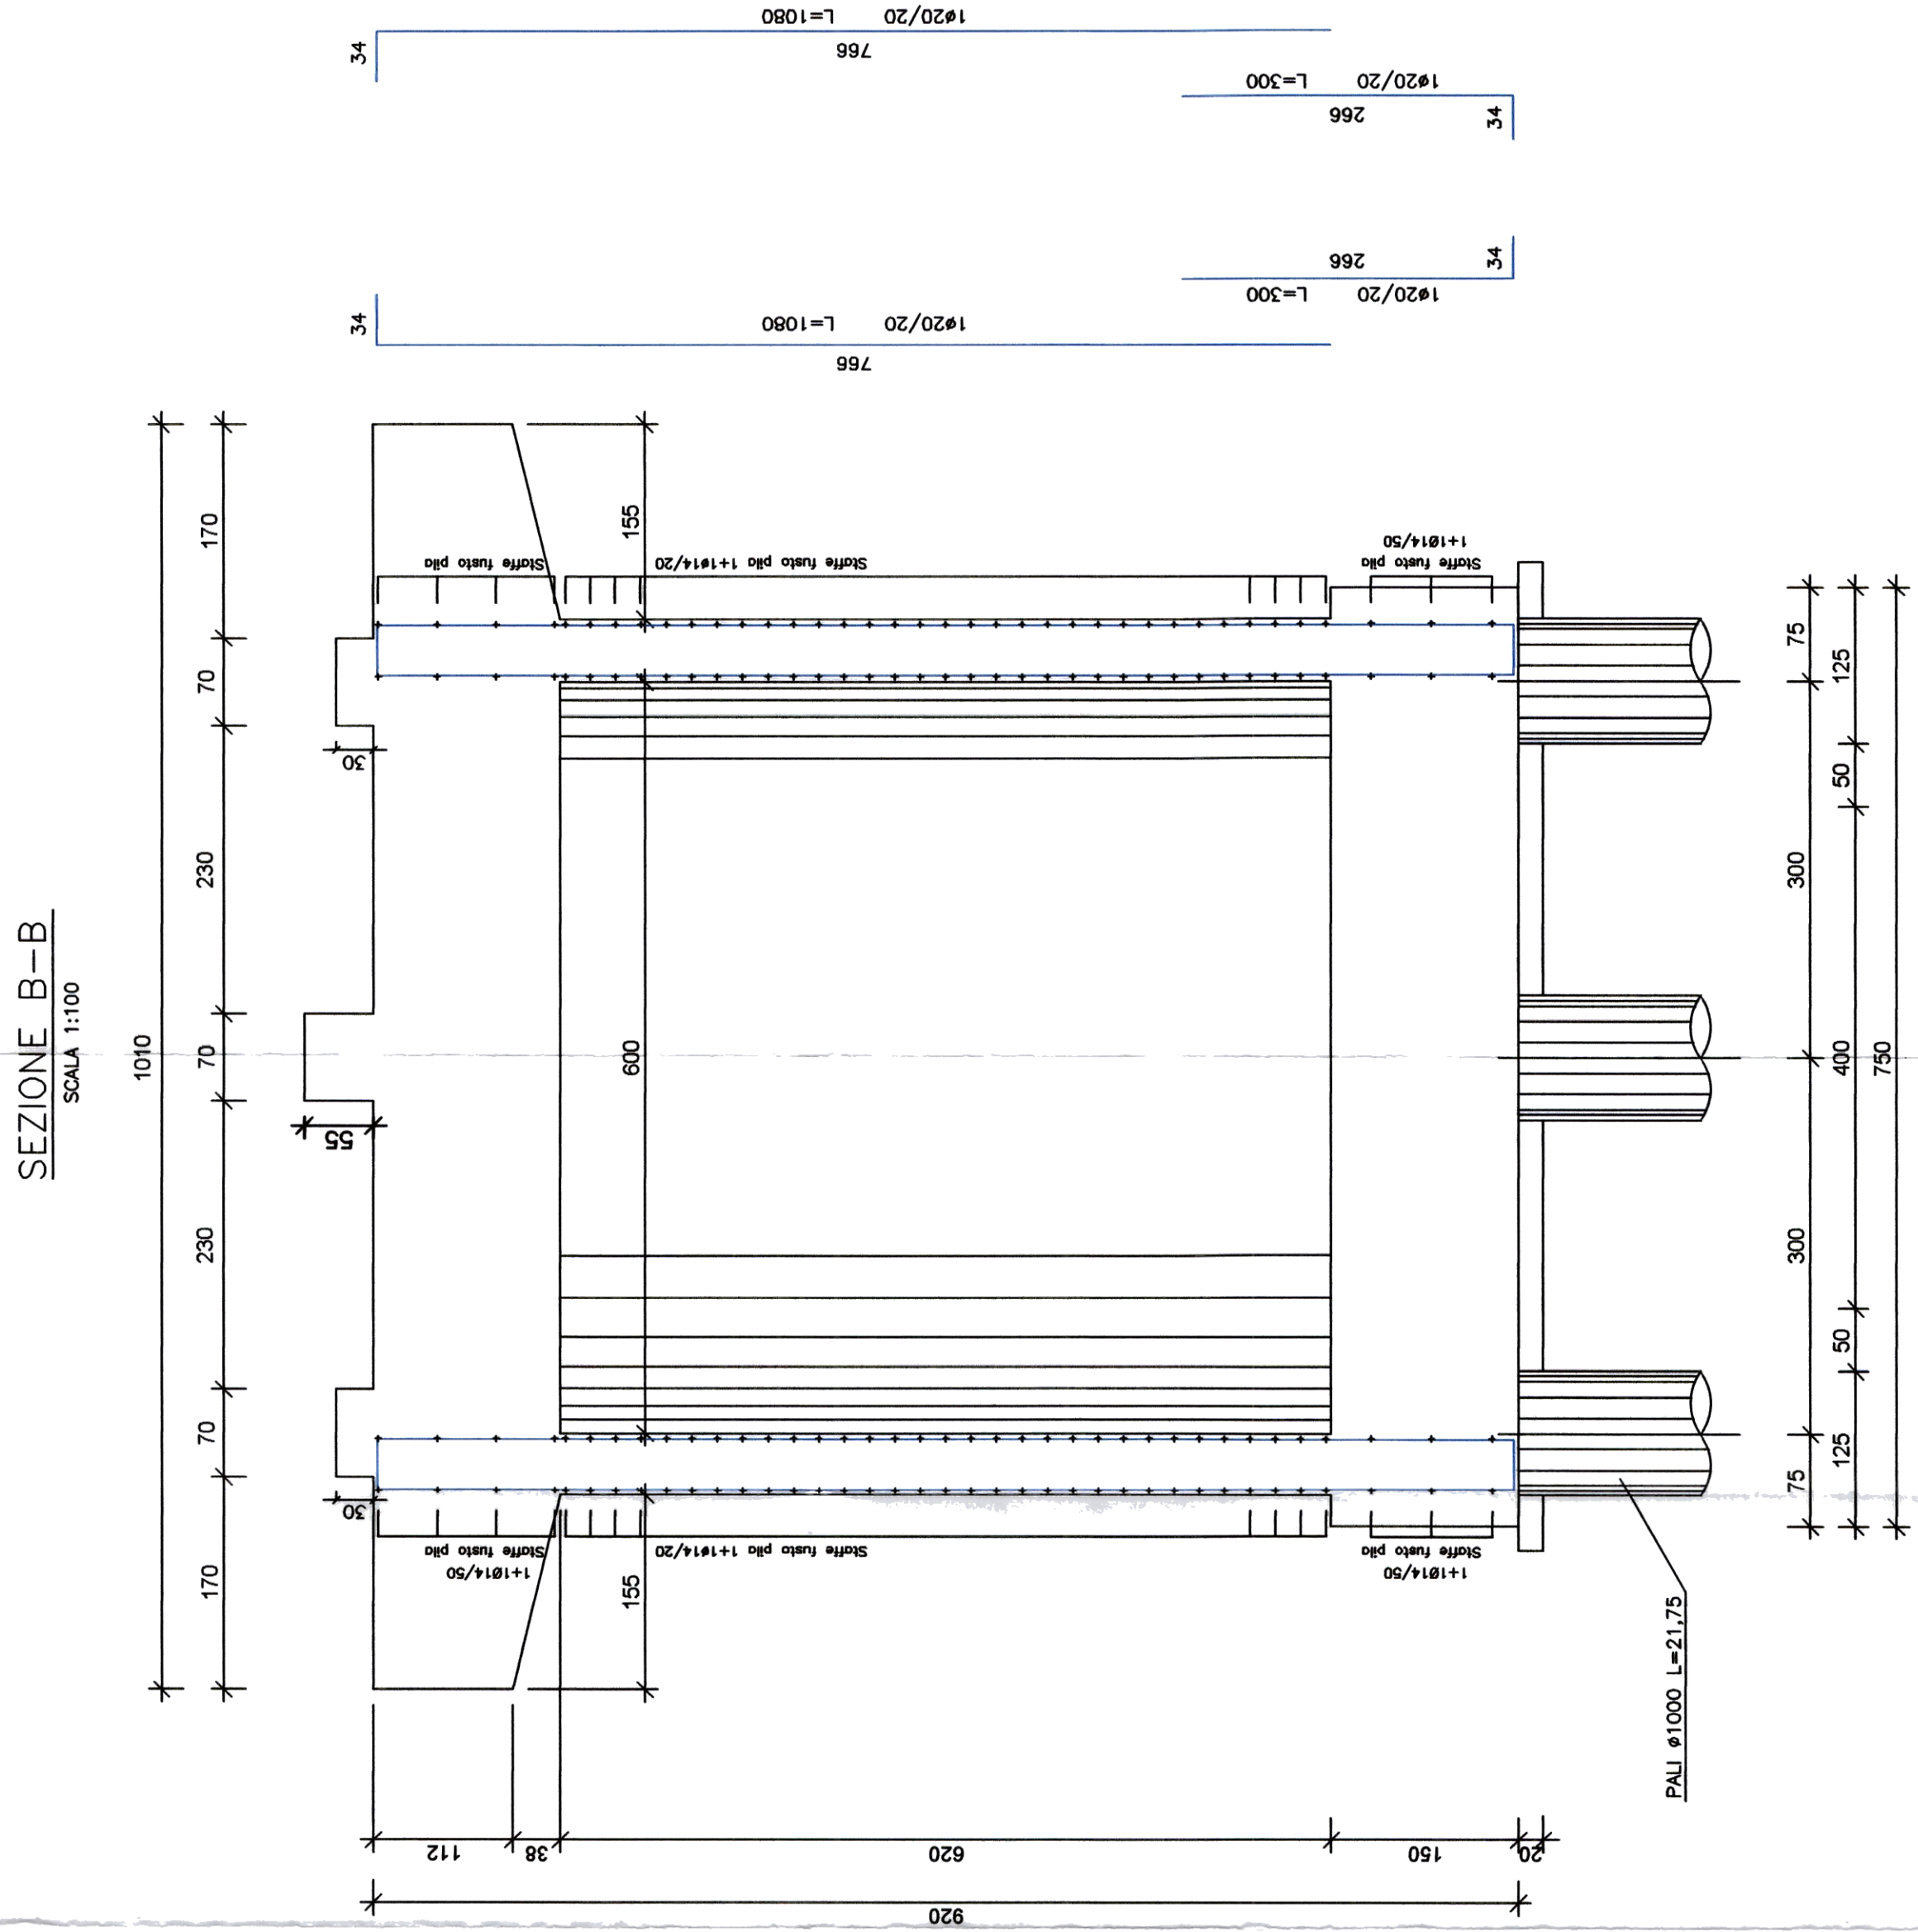
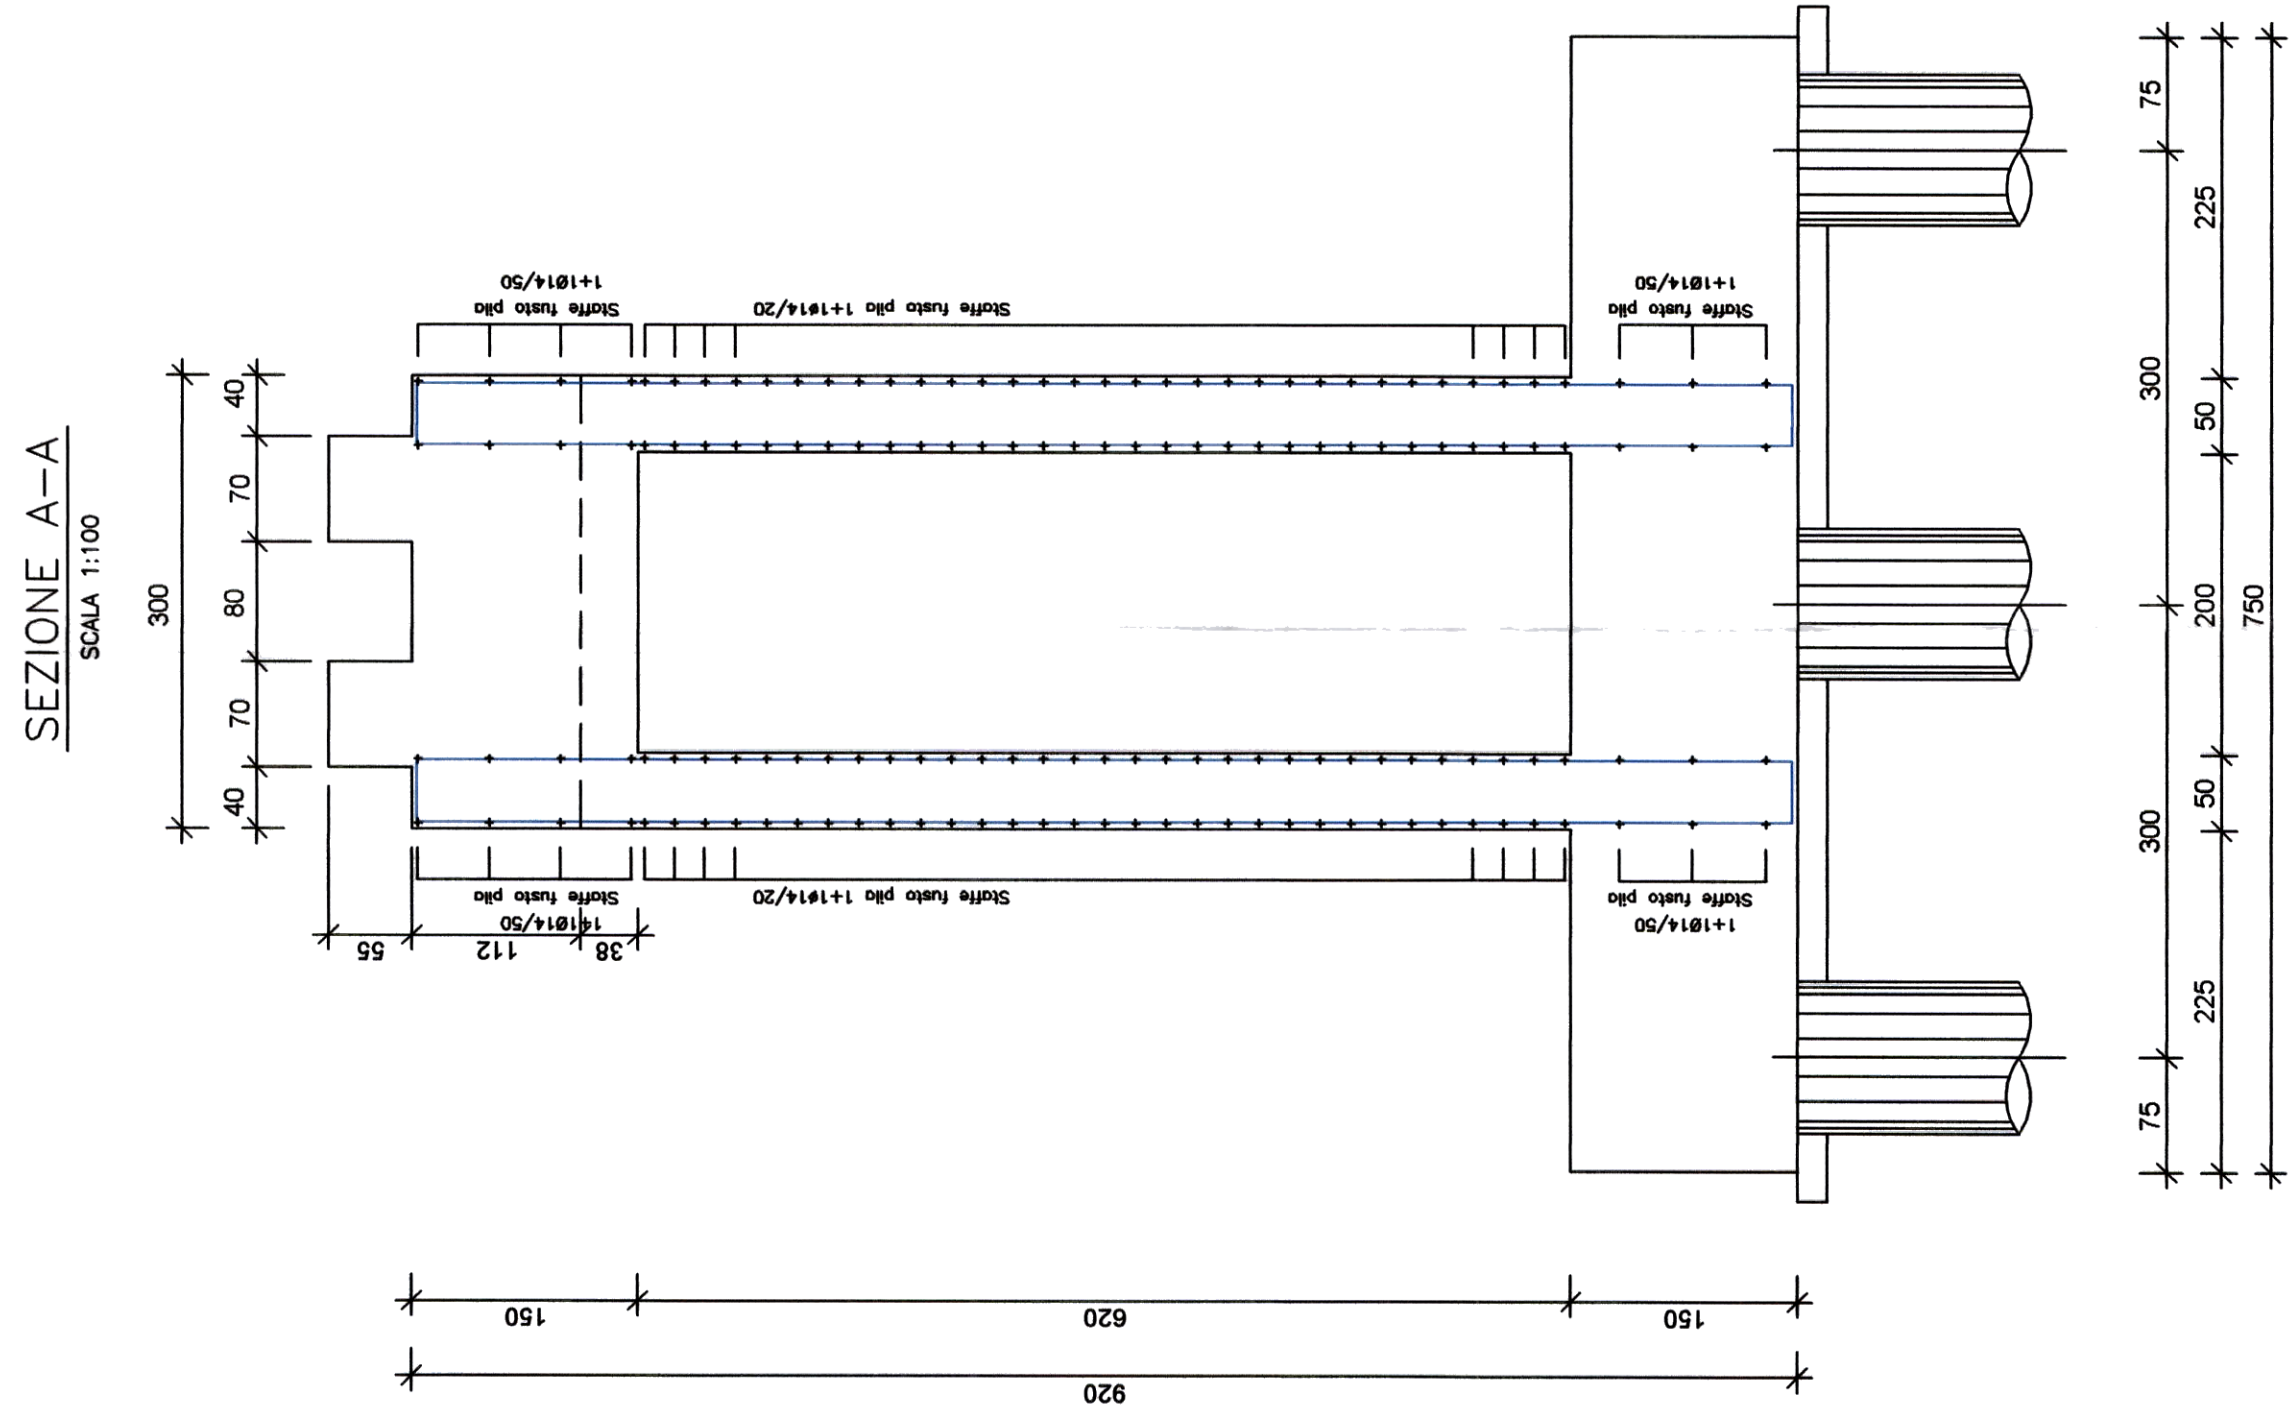



PILA 1 - H=7,70 m

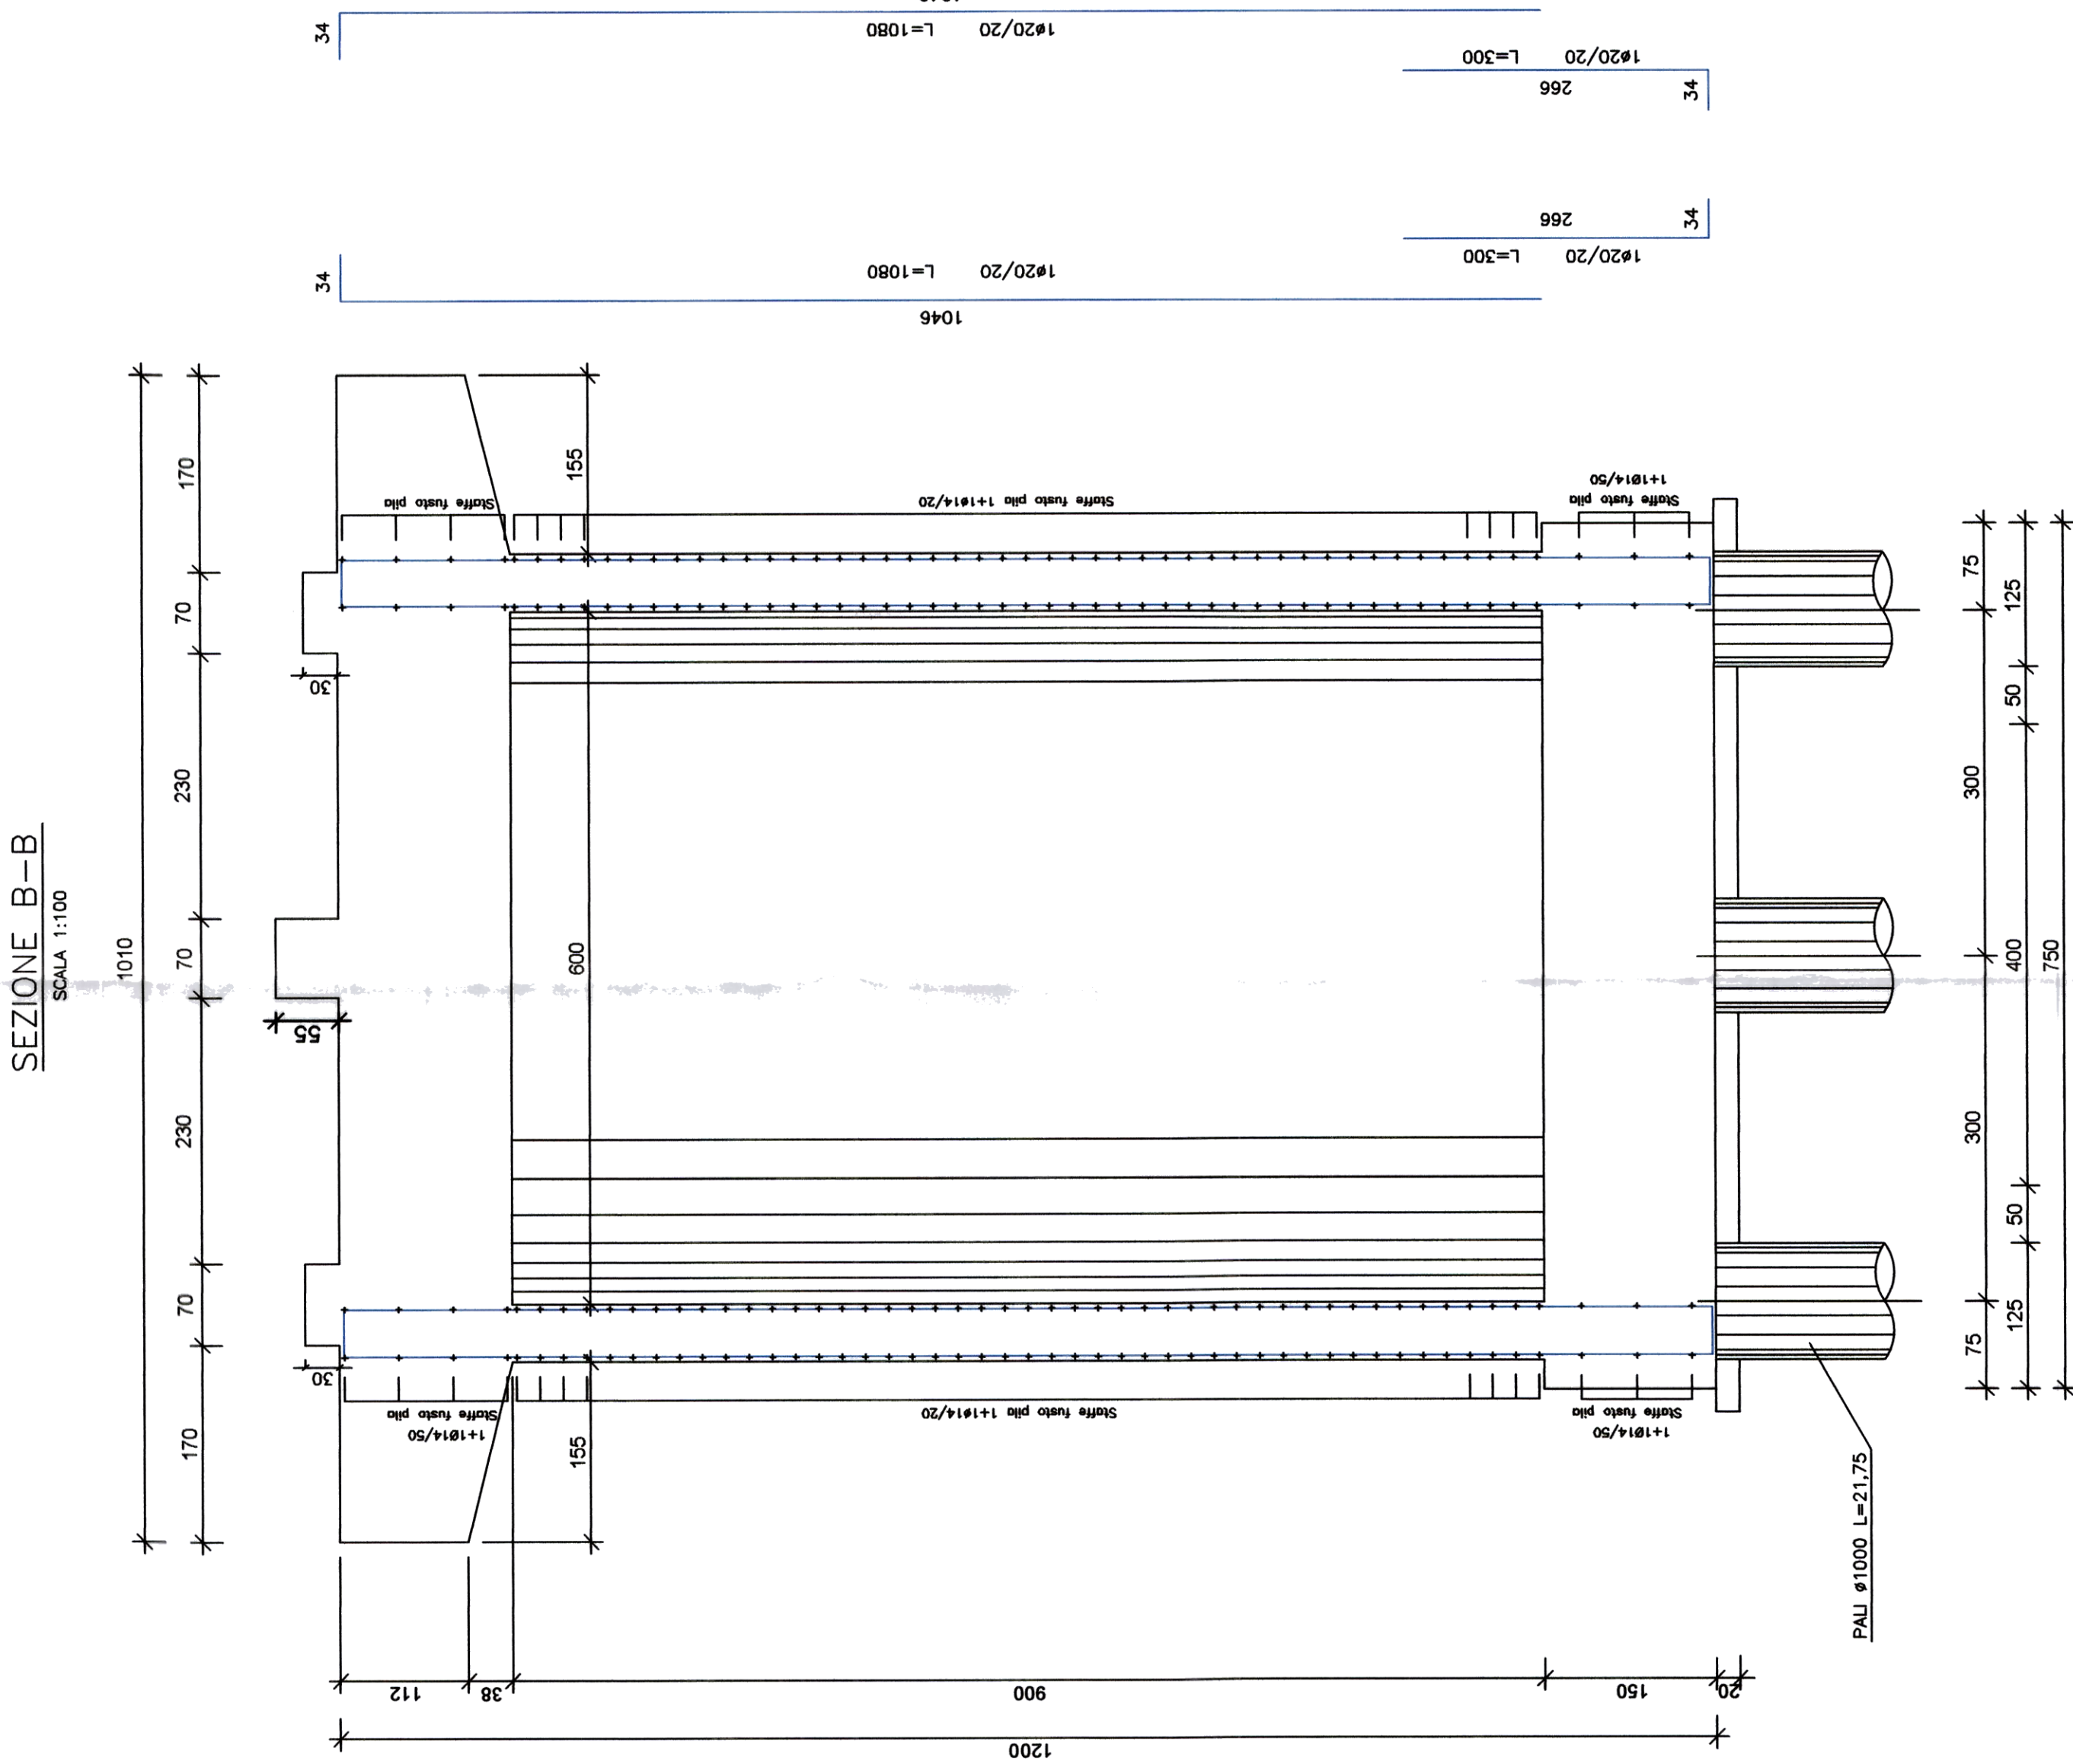

PILA 2 - H=10,50 m

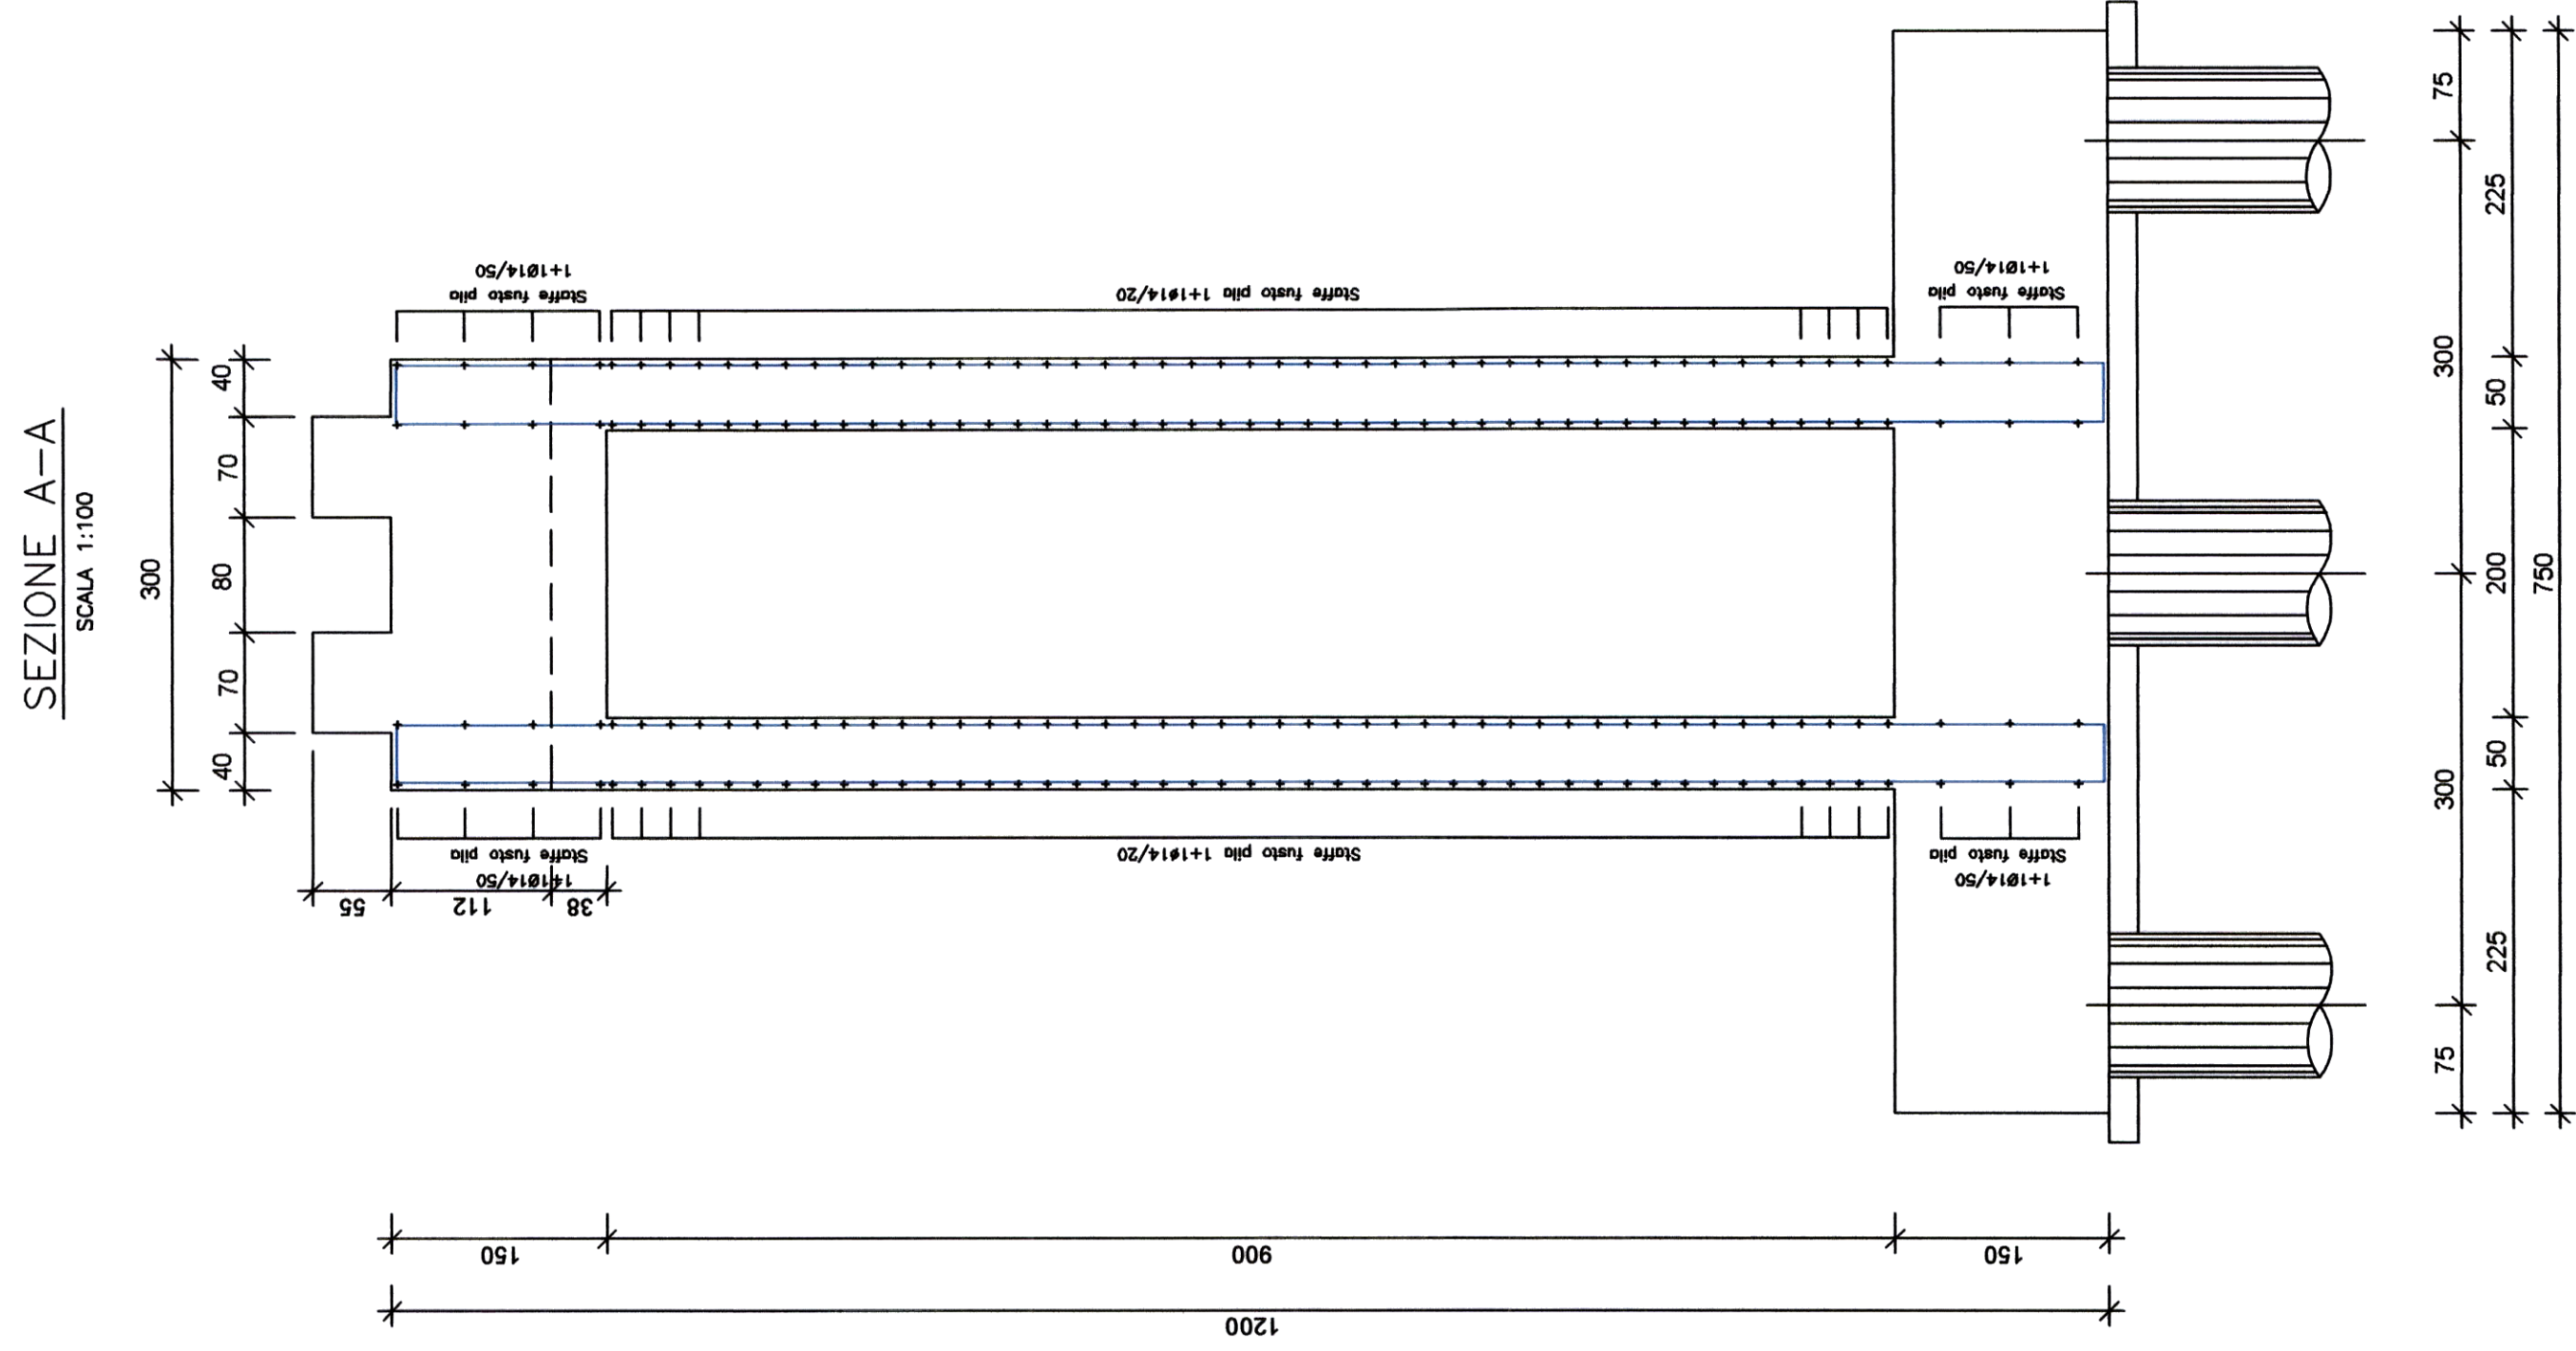

PRESCRIZIONI MATERIALI NTC 2008			
FONDAZIONE ED ELEVAZIONE			
- Calcestruzzo	C28/S5		
- Classe di esposizione	XC3		
- Classe di consistenza	S4-S5		
- Acciaio	B450C		

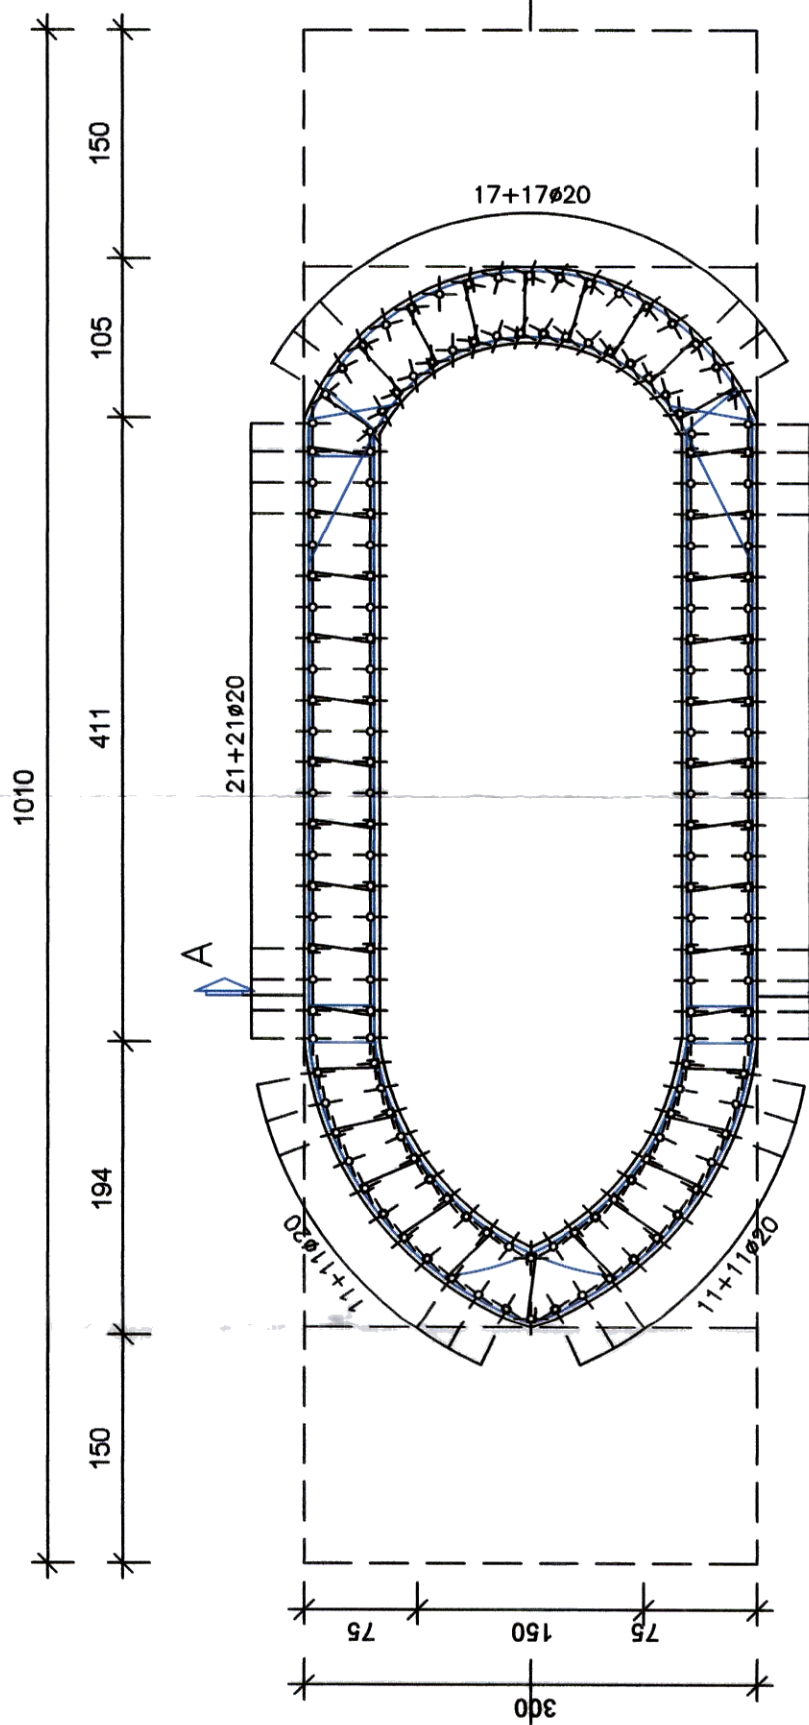

PRESCRIZIONI MATERIALI NTC 2008			
FONDAZIONE ED ELEVAZIONE			
- Calcestruzzo	C28/S5		
- Classe di esposizione	XC3		
- Classe di consistenza	S4-S5		
- Acciaio	B450C		

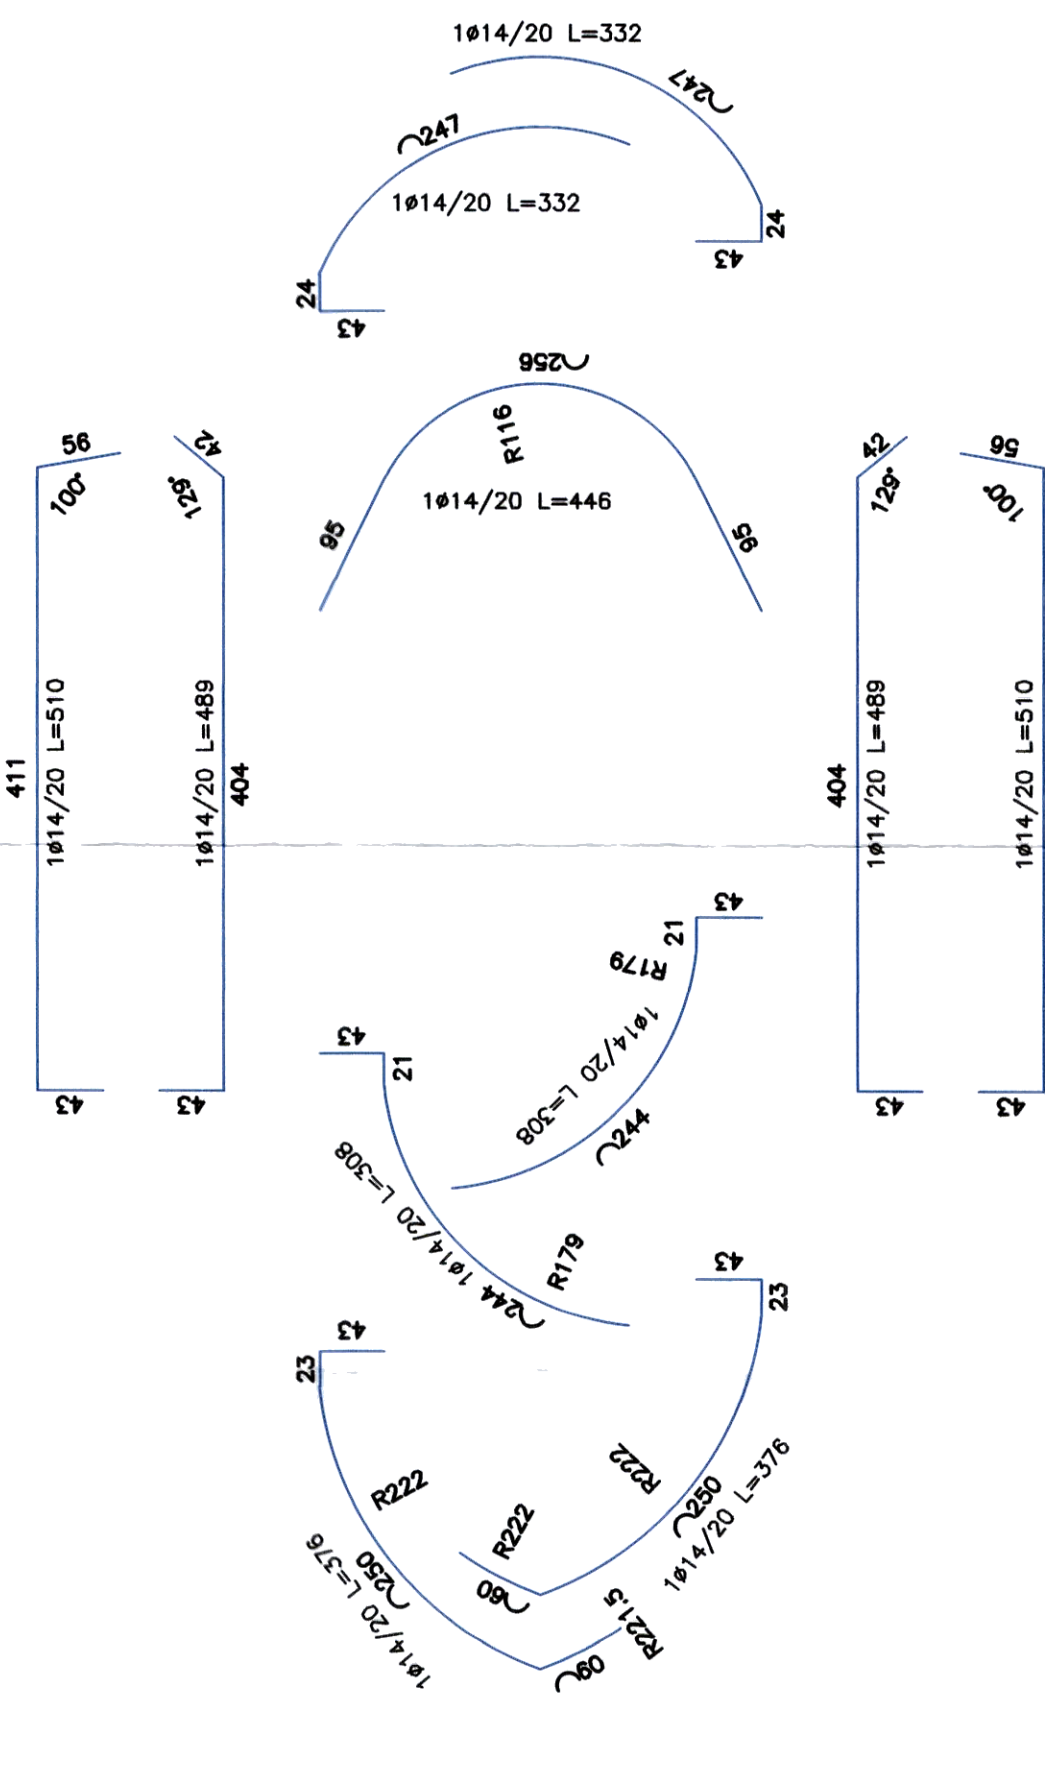
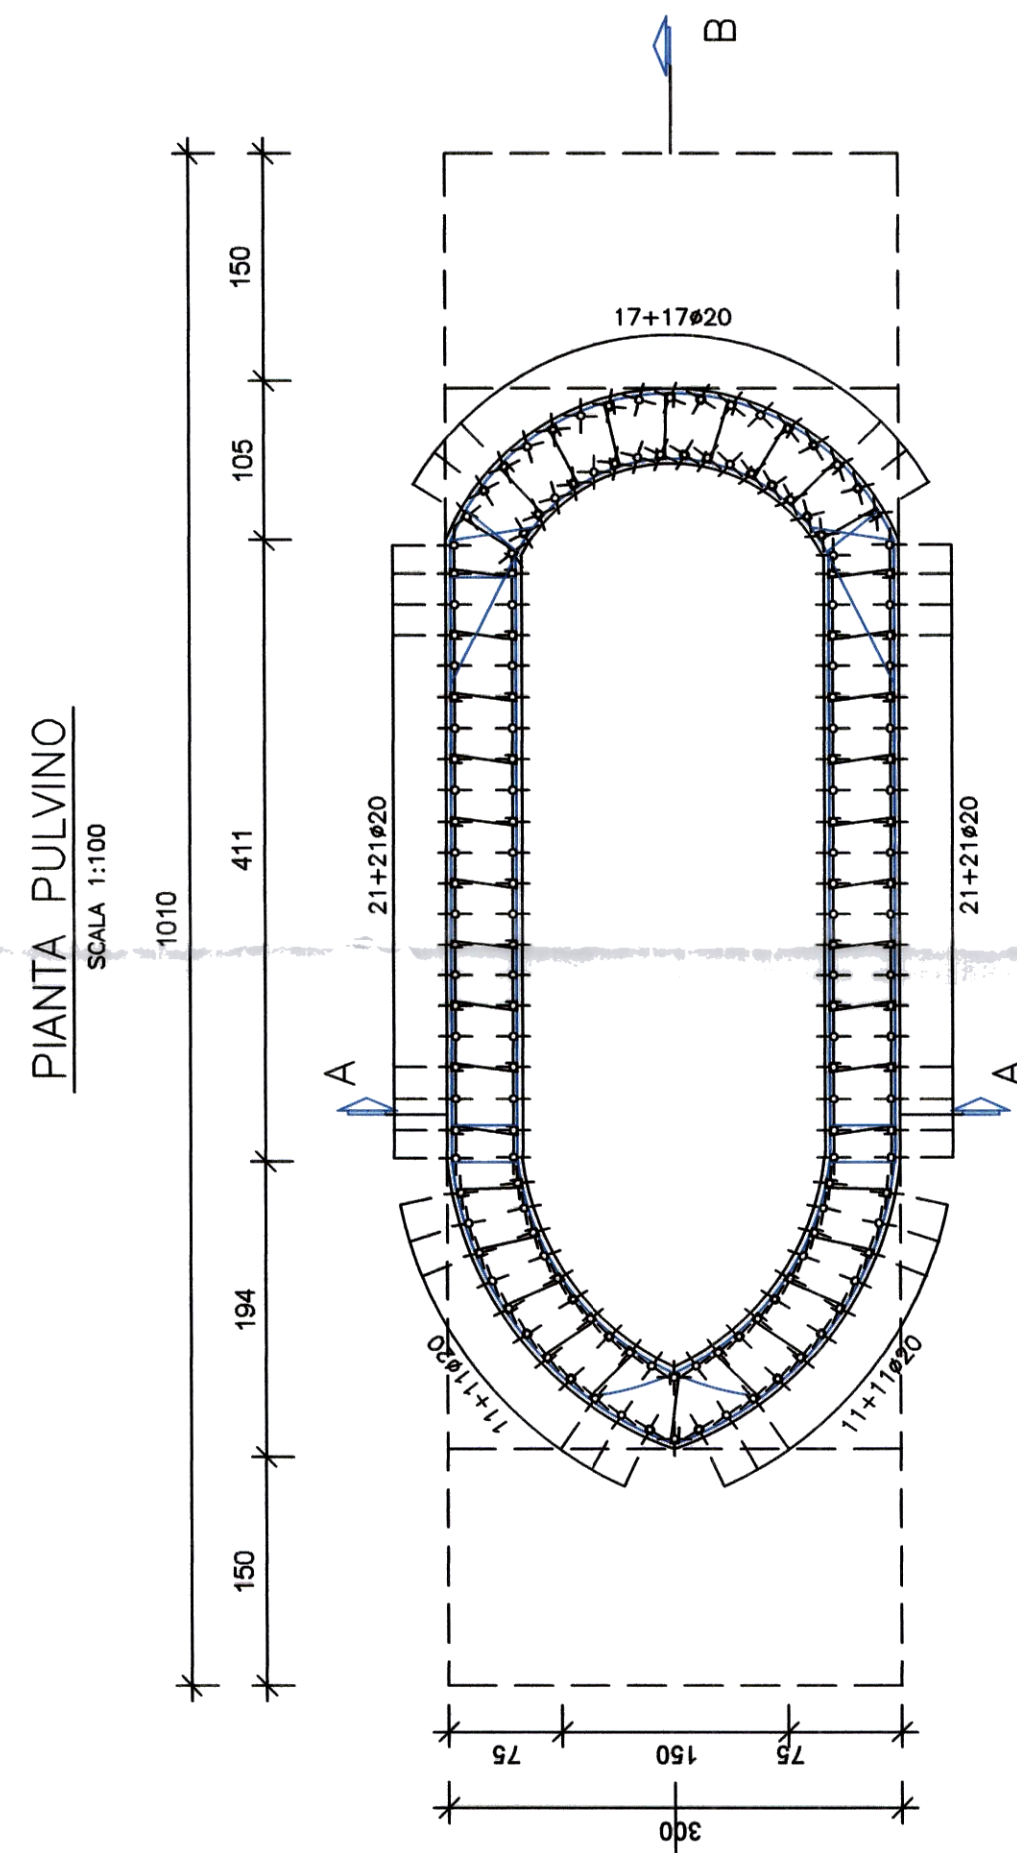


TABELLA RIEPILOGATIVA			
PILA	ALTEZZA	H	FUSTO
2	10,50	9,00	


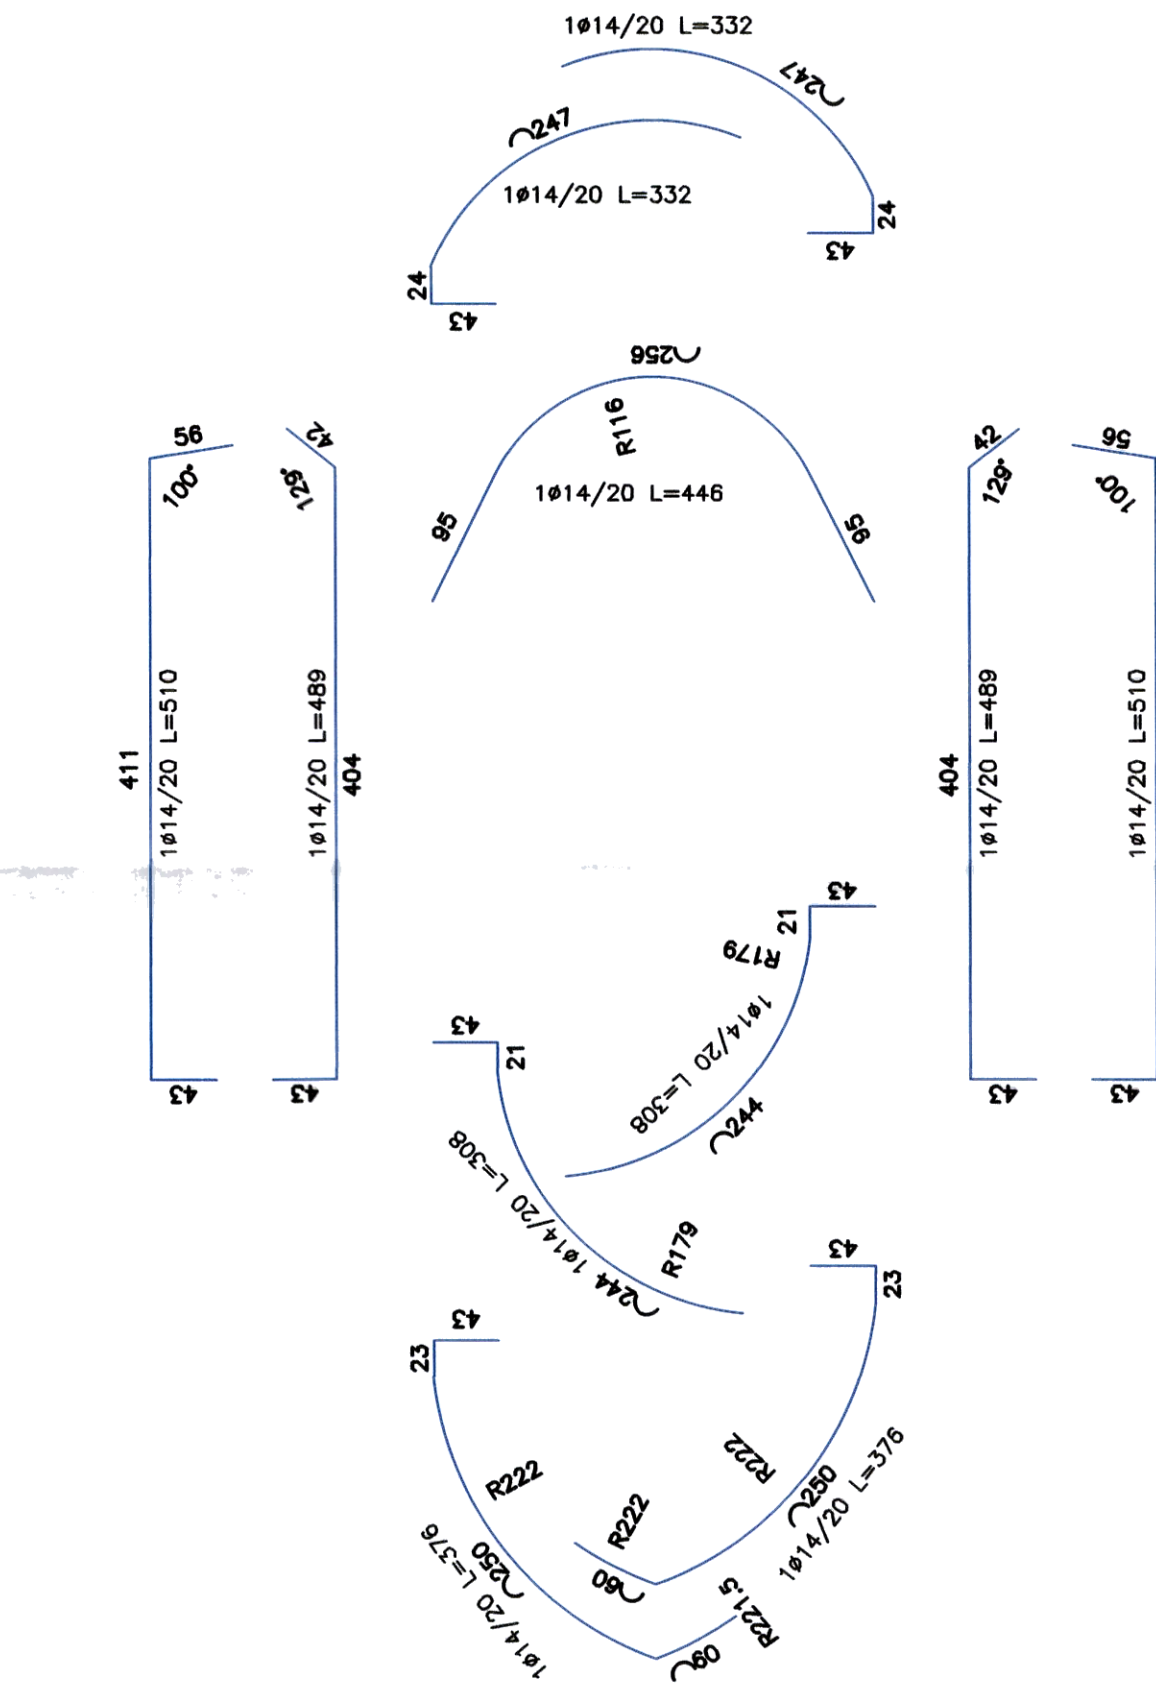


TABELLA RIEPILOGATIVA			
PILA	ALTEZZA	H	FUSTO
1	7,70	6,20	



Commissario Delegato
O.d.G.P.C. n. 298 del 17.11.2015 e n. 303 del 03.12.2015
Interventi urgenti di cui all'articolo 1, comma 3 lett.c) del/OCPC n. 298/2015 finanziati ai sensi degli artt. 3 del ODCPC 298/2015 e 303/2015
RIPRISTINO TOTALE FUNZIONALITA' DEL PONTE SUL FIUME UNITA IN LOCALITA' APICE (PROGETTO ESECUTIVO IDRAULICA)

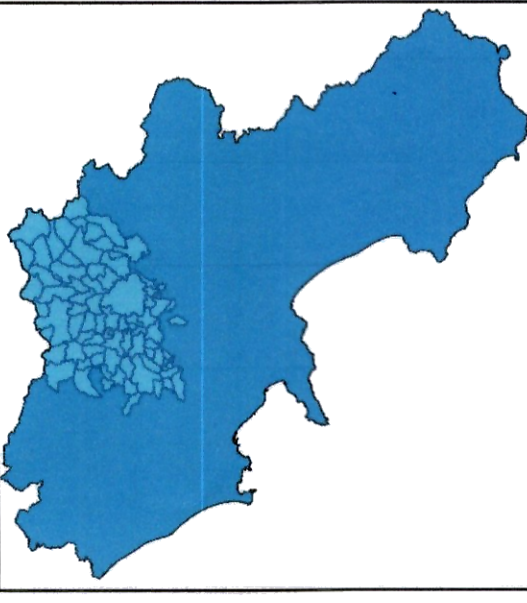

Soggetto Attuatore del Commissario Delegato
PROVINCIA di BENEVENTO
Codice intervento:
00/U/107

Responsabile Unico del Progettamento
Ing. Giuseppe Luca

