SEZIONE A–A TRASVERSALE MURO A GRADONI
ZONA FRANA h=5,00m SU PLATEA DI PALI
scala 1:50

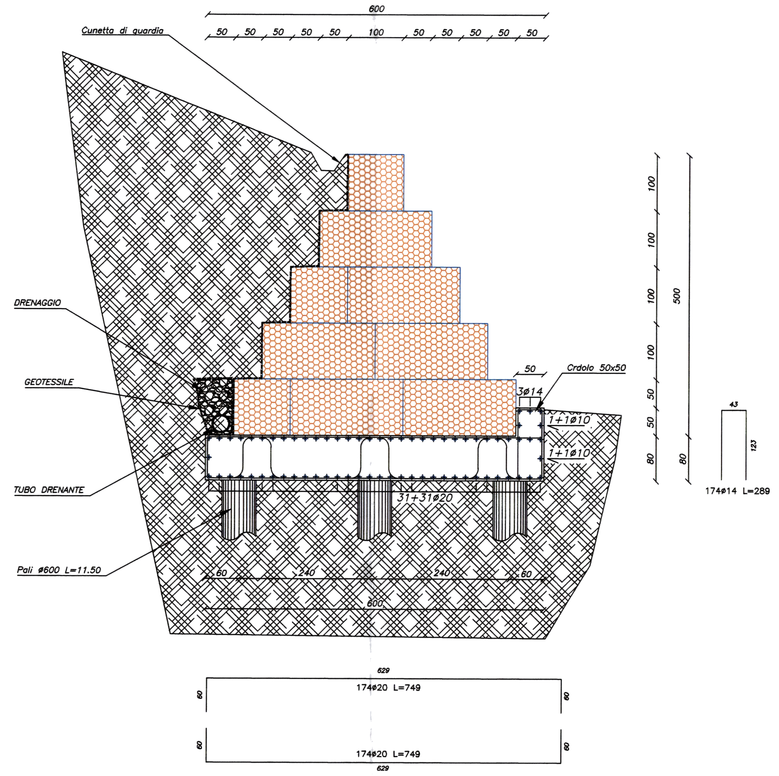

CASSERATURA ED ARMATURA PIASTRA DI FONDAZIONE SU PALI ø600 L=11,50m
GABBIONATA ZONA FRANA h=5,00m
SCALA 1:50

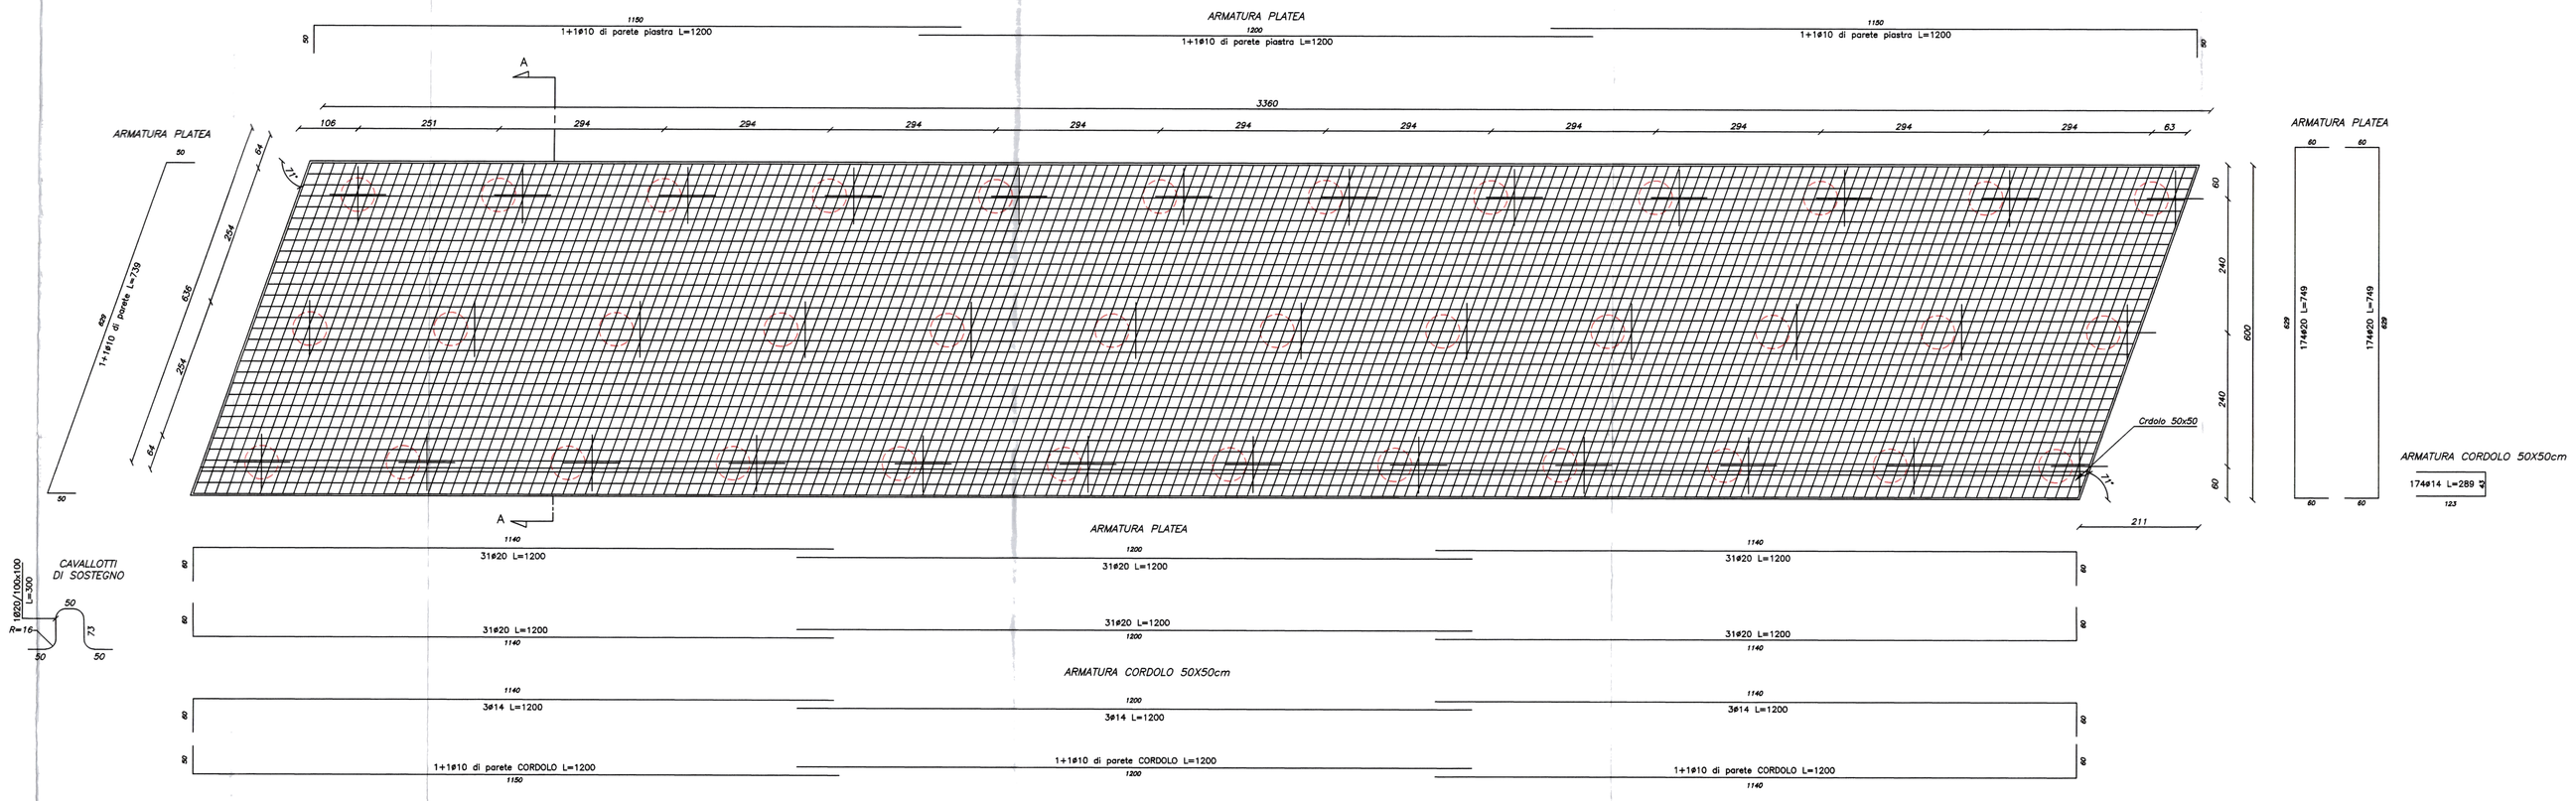

ARMATURA PALI ø600 N.36
SCALA 1:50

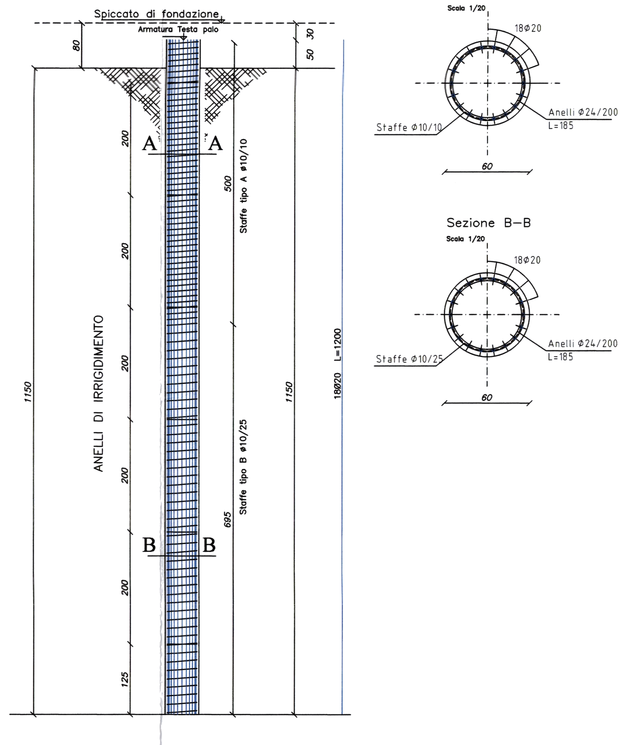

VISTA FRONTALE SPALLA B
SCALA 1:50

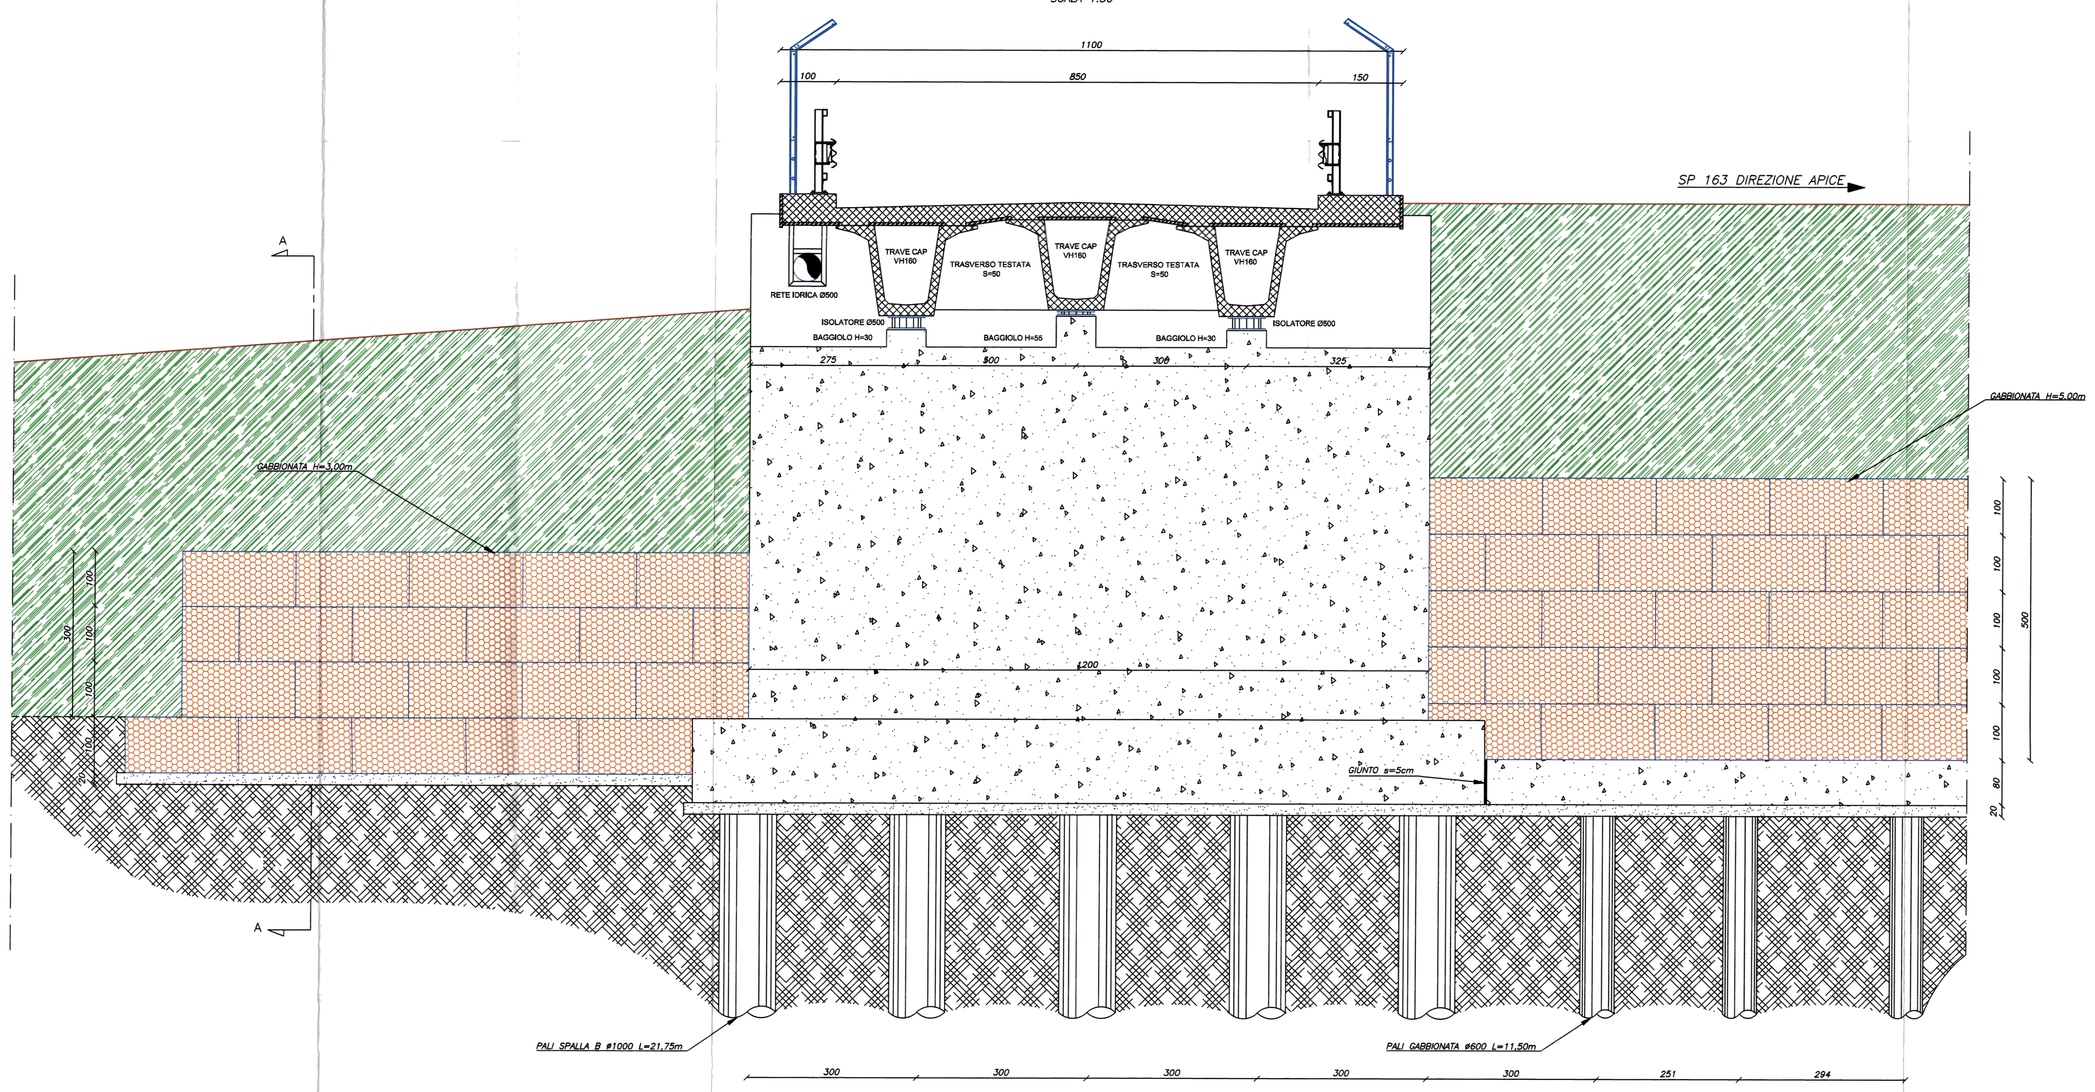

PRESCRIZIONI MATERIALI (NTC 02/2008)

	UNI 11104 (a/c <0,5) UNI EN 206/1 :2006
PALI DI FONDAZIONE	
- Calcestruzzo	C25/30
- Classe di esposizione	XC2
- Classe di consistenza	S4-S5
- Acciaio	B450C
FONDAZIONI	
- Calcestruzzo	C28/35
- Classe di esposizione	XC3
- Classe di consistenza	S4-S5
- Acciaio	B450C
BRIGLIA	
- Calcestruzzo in fondazione e profilo	C16/20
- Classe di esposizione	XC2
- Classe di consistenza	S3
- Calcestruzzo platea a valle	C35/40
- Classe di esposizione	XC2
- Classe di consistenza	S4-S5

TABELLA MISURE STANDARD E COMBINAZIONI MAGLIA/FILO

LUNG.	LARGH.	ALT.
2,00	1	0,50
2,50	1	0,50
3,00	1	0,50
4,00	1	1
5,00	1	1

8 x 10 — ø 3,0mm — Zincatura A + GALVO 50 gr/mq

MATERIALE DI RIEMPIMENTO IN PIETRA CALCAREA 2200 kg/mc

PARTICOLARE GABBIA

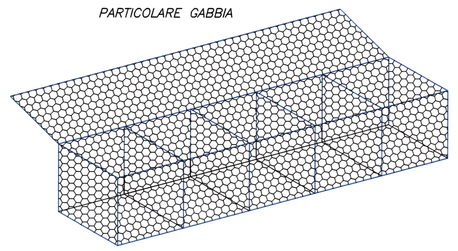

SEZIONE TRASVERSALE MURO A GRADONI
A MONTE DELLA SPALLA B h=3,00m
scala 1:100

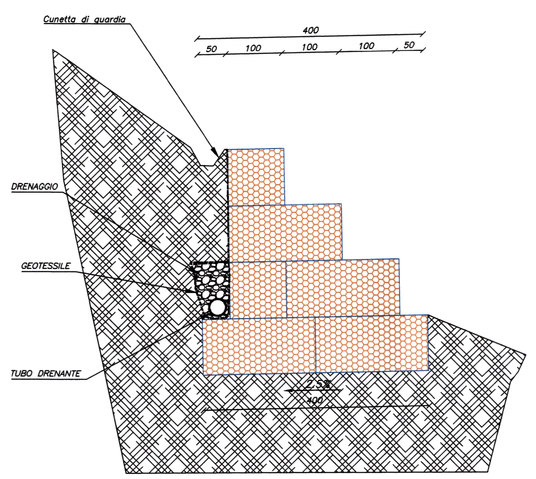

BRIGLIA A GRAVITA' A VALLE DEL PONTE
scala 1:50

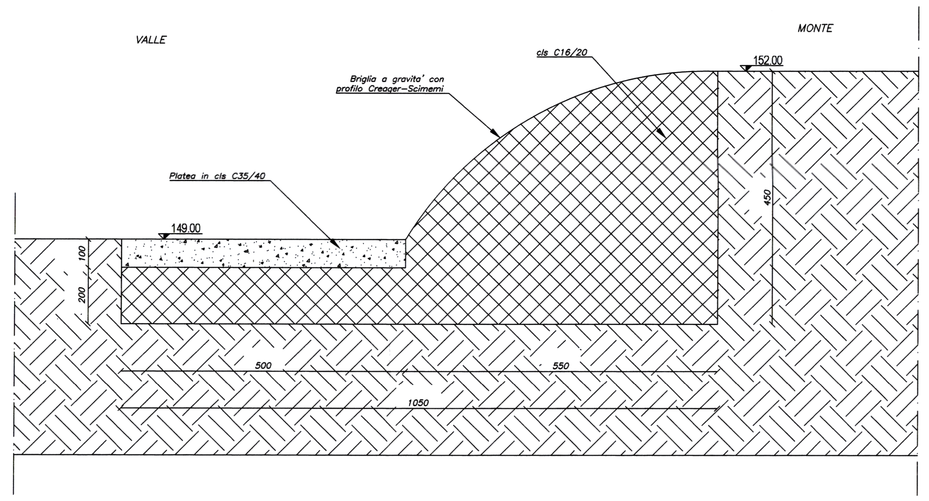

PROTEZIONE CIVILE
Presidenza del Consiglio dei Ministri
Dipartimento della Protezione Civile

REGIONE CAMPANIA

Commissario Delegato
O.c.d.p.c. n. 298 del 17.11.2015 e n. 303 del 03.12.2015

Interventi urgenti di cui all'articolo 1, comma 3 lett.c) dell'OCDPC n. 298/2015 finanziati ai sensi degli artt. 3 del ODCPC 298/2015 e 303/2015

RIPRISTINO TOTALE FUNZIONALITA' DEL PONTE SUL FIUME UFITA IN LOCALITA' APICE SCALO CON RELATIVA DIFESA IDRAULICA
(PROGETTO ESECUTIVO)

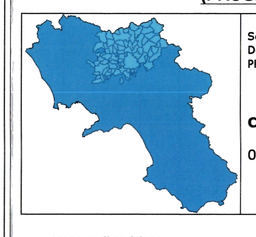

Soggetto Attuatore del Commissario Delegato
PROVINCIA di BENEVENTO

Codice intervento:
00/U/107

Progetto di revisione
PROGETTI ARCHITETTURA ED INGEGNERIA INTEGRATA

Responsabile Unico del Procedimento
Ing. Gerardo Fusco

Ing. Gianfranco Gallina

Ing. Giuseppe D'Angelo

Ing. Pierpaolo Mastrogiacomo

Approvato con Deliberazione n. 375 del 11.11.16
Adottata dal Presidente del Consiglio di Amministrazione
Il Segretario Generale
Dr. Gerardo Mordone

IL VICE SEGRETARIO GENERALE
Dott.ssa Patrizia Marrinelli

Studio geologico
Dott. Geol. Claudio SACCO

PROGETTO ESECUTIVO
Art. 93,94,95 D.Lgs.n.163/2006 e s.m.i. DPR 207/2010

Titolo Elaborato:
CASSERATURA ED ARMATURA OPERE DI SOSTEGNO E BRIGLIA

COMUNE di APICE

Codice elaborato: ST19
Scala: varie

Revisione: 2.0
Data: OTTOBRE 2016