



FOTO 1



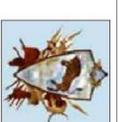


FOTO 2




FOTO 3

**INDIVIDUAZIONE DEI PUNTI DI SCATTO FOTOGRAFICI**

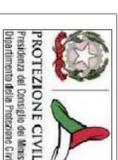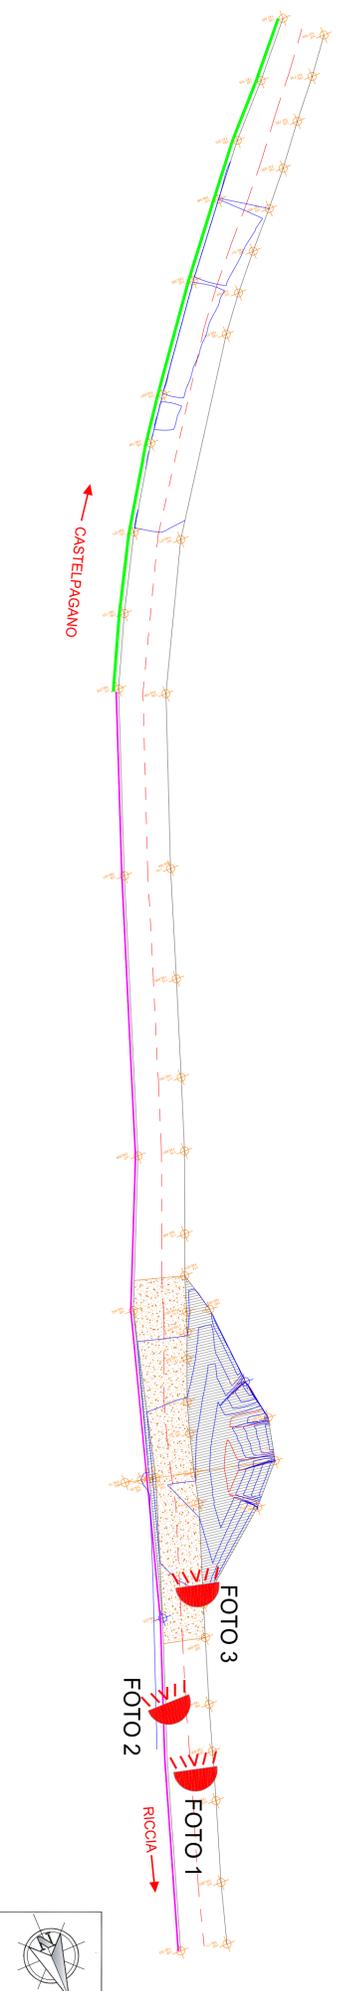

**Ordinanza del Capo Dipartimento della Protezione Civile  
n°429 del 9 gennaio 2017  
(G.U. n°12 del 16 gennaio 2017)**

S.P. N°65 CASTELPAGANO - RICCIA  
Risanamento movimento franoso al km. 2+700  
(frana alla località "Burlalara" di Castellpagano)

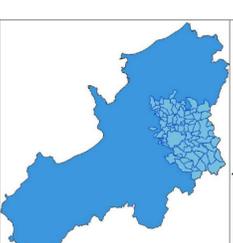

Soggetto Attuatore:  
Provincia di Benevento

Codice Intervento:  
00/A/24

IL PROGETTISTA  
(Dott. Ing. CASSETTA Angelo)

Responsabile Unico del Procedimento  
(Dott. Ing. Salvatore Minicozzi)

**PROGETTO ESECUTIVO  
GRAFICI DELLO STATO DI FATTO**

Documentazione fotografica  
del tratto di strada in frana

Comune:

CASTELPAGANO (BN)

Codice Elaborato  
06

SCALA  
1:500