


SEZIONE TIPOLOGICA  
scala 1:100

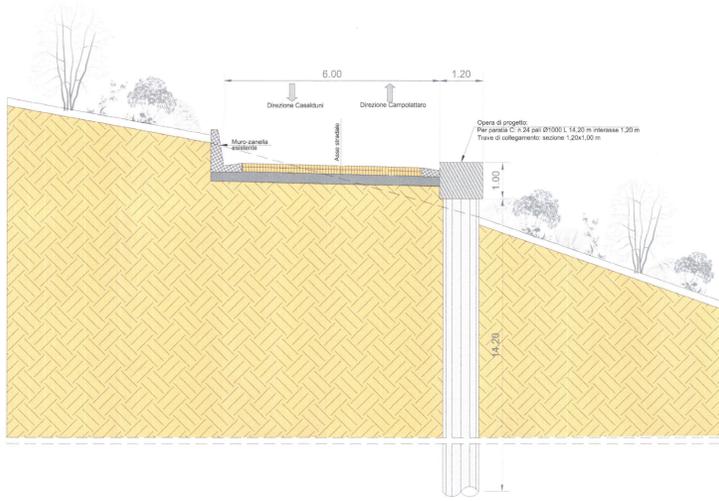

LEGENDA

3° Frana C Lunghezza ml.28,80  
Paratia: n.24 pali Ø1000 L 14,20 m interasse 1,20 m  
Trave di collegamento: sezione 1,20x1,00 m



**Provincia di Benevento**  
SERVIZIO VIABILITA' 1 e CONNESSE INFRASTRUTTURE

**PROGETTO ESECUTIVO**

"Lavori di risanamento movimenti franosi lungo la S.P. 94 e S.P. 95 - realizzazione paratia di pali C lungo la S.P. 95 in territorio di Casalduni"

Ente finanziatore: REGIONE CAMPANIA  
Fonte di finanziamento: FSC 2014/2020 - Del. CIPE 54/2016 DGR 104/2018 e ss.mm.ii.  
Decreto dirigenziale ammissione provvisoria a finanziamento: D.G.7 n.178 del 29/04/2019  
Stazione Appaltante: PROVINCIA DI BENEVENTO - SETTORE TECNICO -

Progettazione strutturale: ing. Sabatino CECERE  
Progettazione - D.L.: ing. Stefania RISPOLI  
Geologo: dott. Antonio PAGNOTTO  
Collaudatore Statico: arch. Giancarlo MARCARELLI




Responsabile del procedimento: ing. Stefania RISPOLI

Allegato: SP 95\_EG\_02 "CASALDUNI-ZINGARA MORTA" scala  
**06** ELABORATO GRAFICO DI PROGETTO 1:200 s.d.i.

Responsabile del servizio viabilità 1 e connesse infrastrutture  
p.o. delegata  
ing. Salvatore MINICQZZI

Data ottobre 2017 Revisione:maggio-2019 Aggiornamento Protocollo

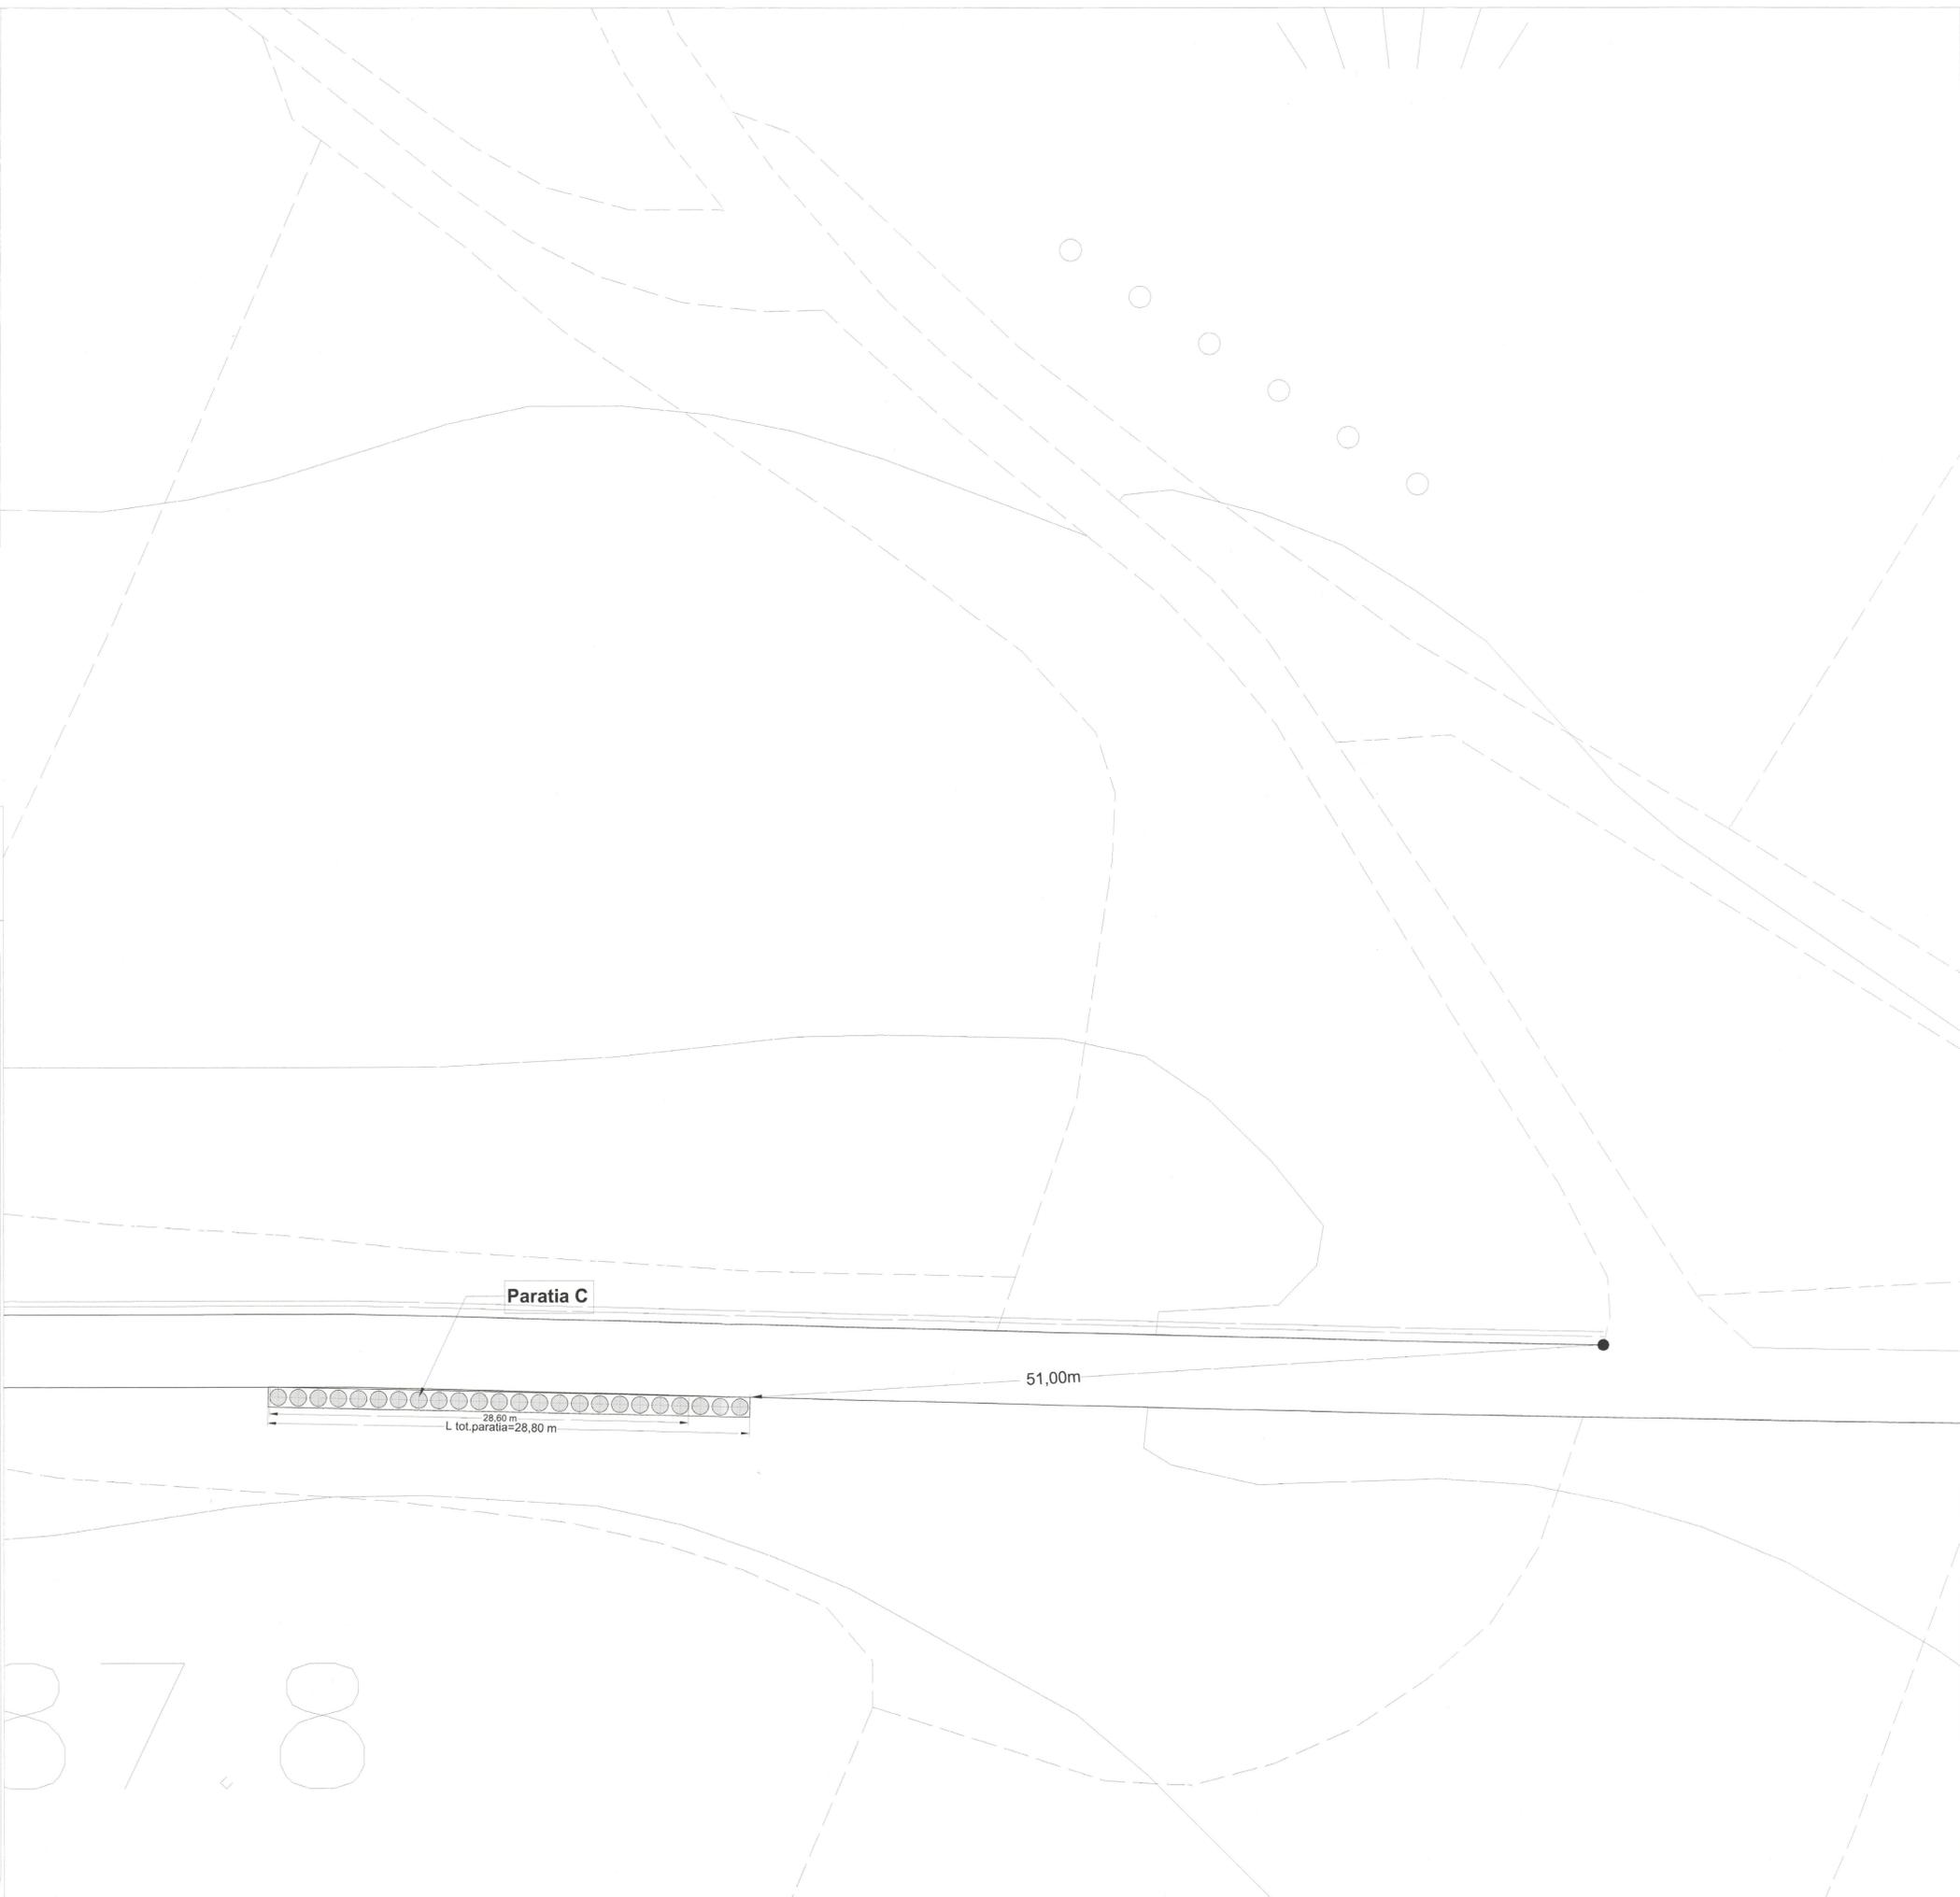

87.8