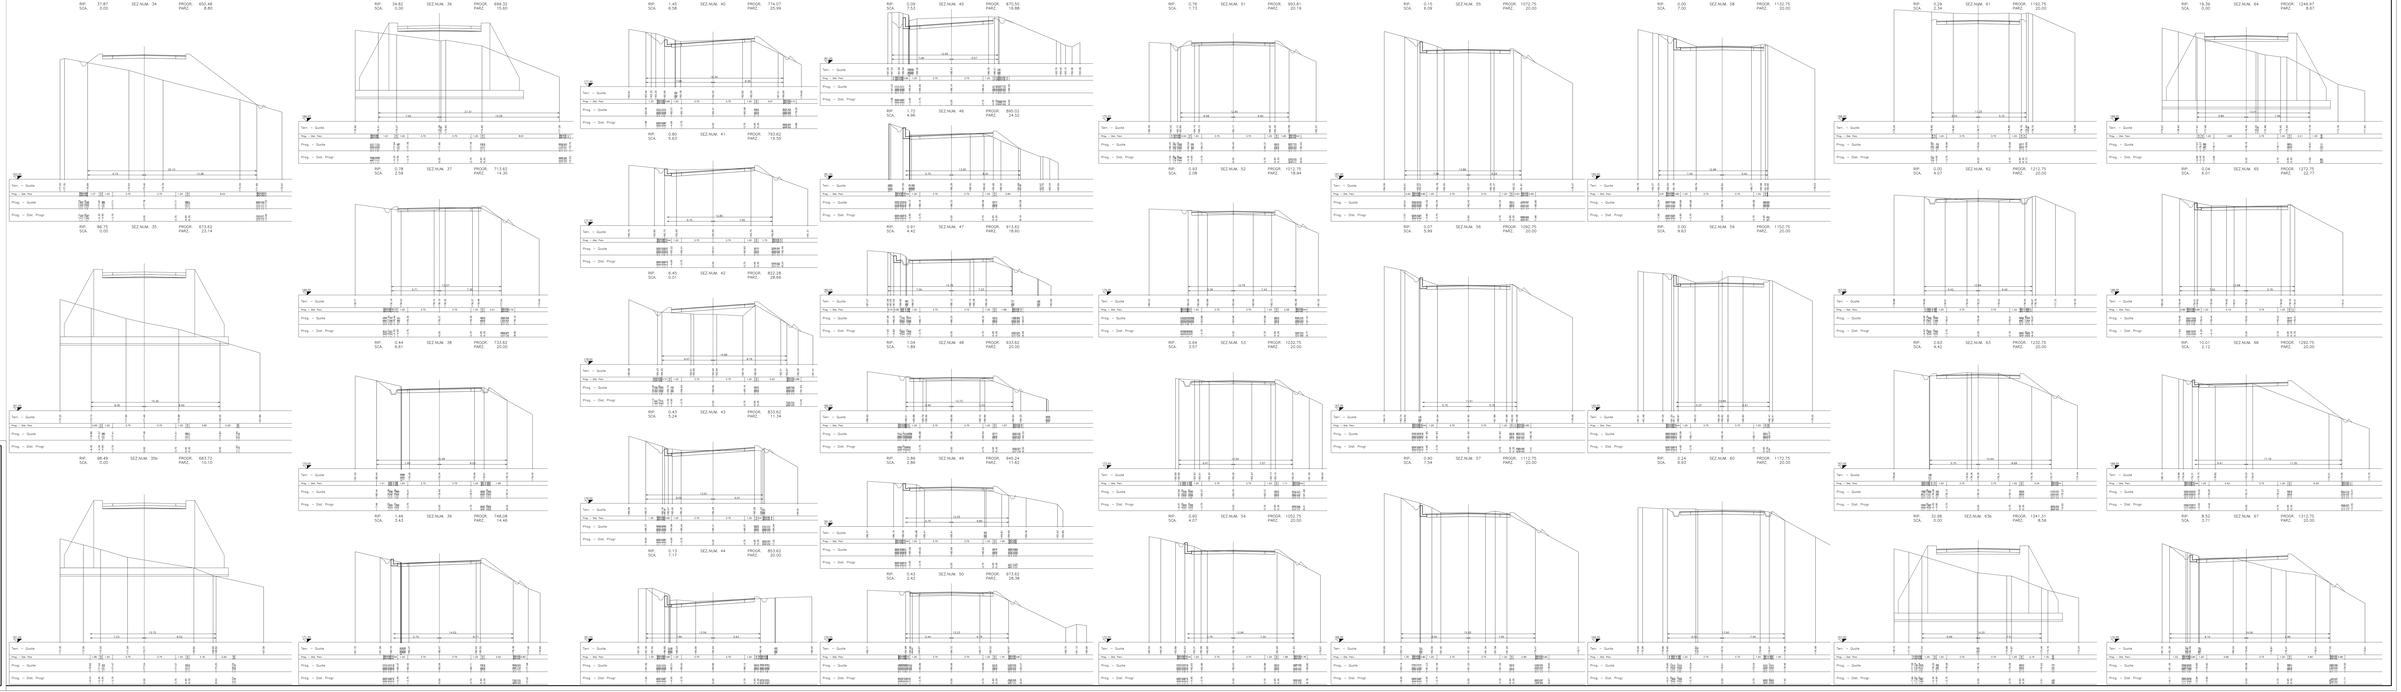

PROVINCIA DI BENEVENTO

(Ente Capofila in unione amministrativa)

PROGRAMMA OPERATIVO COMPLEMENTARE CAMPANIA 2014-2020

(ASSE PRIORITARIO DI INVESTIMENTO PRIORITARIO DELLA CITTÀ)

(ASSE PRIORITARIO DI INVESTIMENTO PRIORITARIO DELLA AREA VASTA)

PROGETTO:

Servizi di ingegneria di progettazione definitiva ed esecutiva, C.S.P. indagini geognostiche e ispettive geologica - tecnici di completamento e rilevamento per la redazione del progetto di completamento San Giorgio La Molara - DS 36/Ob. 4.1/BN

FASE PROGETTUALE: **PROGETTO DEFINITIVO**

ELABORATO: **SEZIONI TRASVERSALI DALLA N.34 ALLA N.67**

CODICE ELABORATO: **DCG03 3|43**

SCALA: 1:100

DATA: MARZO 2020

DATA ULTIMA MODIFICA: 02-03-2020

CONSULENTE:

RTI - Ing. Giovanni Spagnuolo (Capogruppo mandatario)
RTI - Ing. Massimo SCOCCIA (Mandante)

Il tecnico redattore:
Ing. Francesco Junior MARCHESE (mandatario)
Geol. Ivan Salvatore PAOLILLO (mandatario)
Geom. Nicola LUGARO (mandatario)

RESPONSABILE DEL PROCEDIMENTO:
Ing. Simona CIMILUCA
Arch. Rosa CARLUCCI
Arch. Fabiana GABRIE

REVISIONE	DATA	OGGETTO	APPROVATO
0	Giugno 2019	Emissione - verifica intermedia RLAP	Ing. Antonello SCOCCIA

RIGHERO SOBELLO S.r.l. VERBALE DI ACCESSO - STRUTTURA DATI SCALA 1:100 (DCG03)