





Planimetria Tombino N.4


Prospetto Frontale

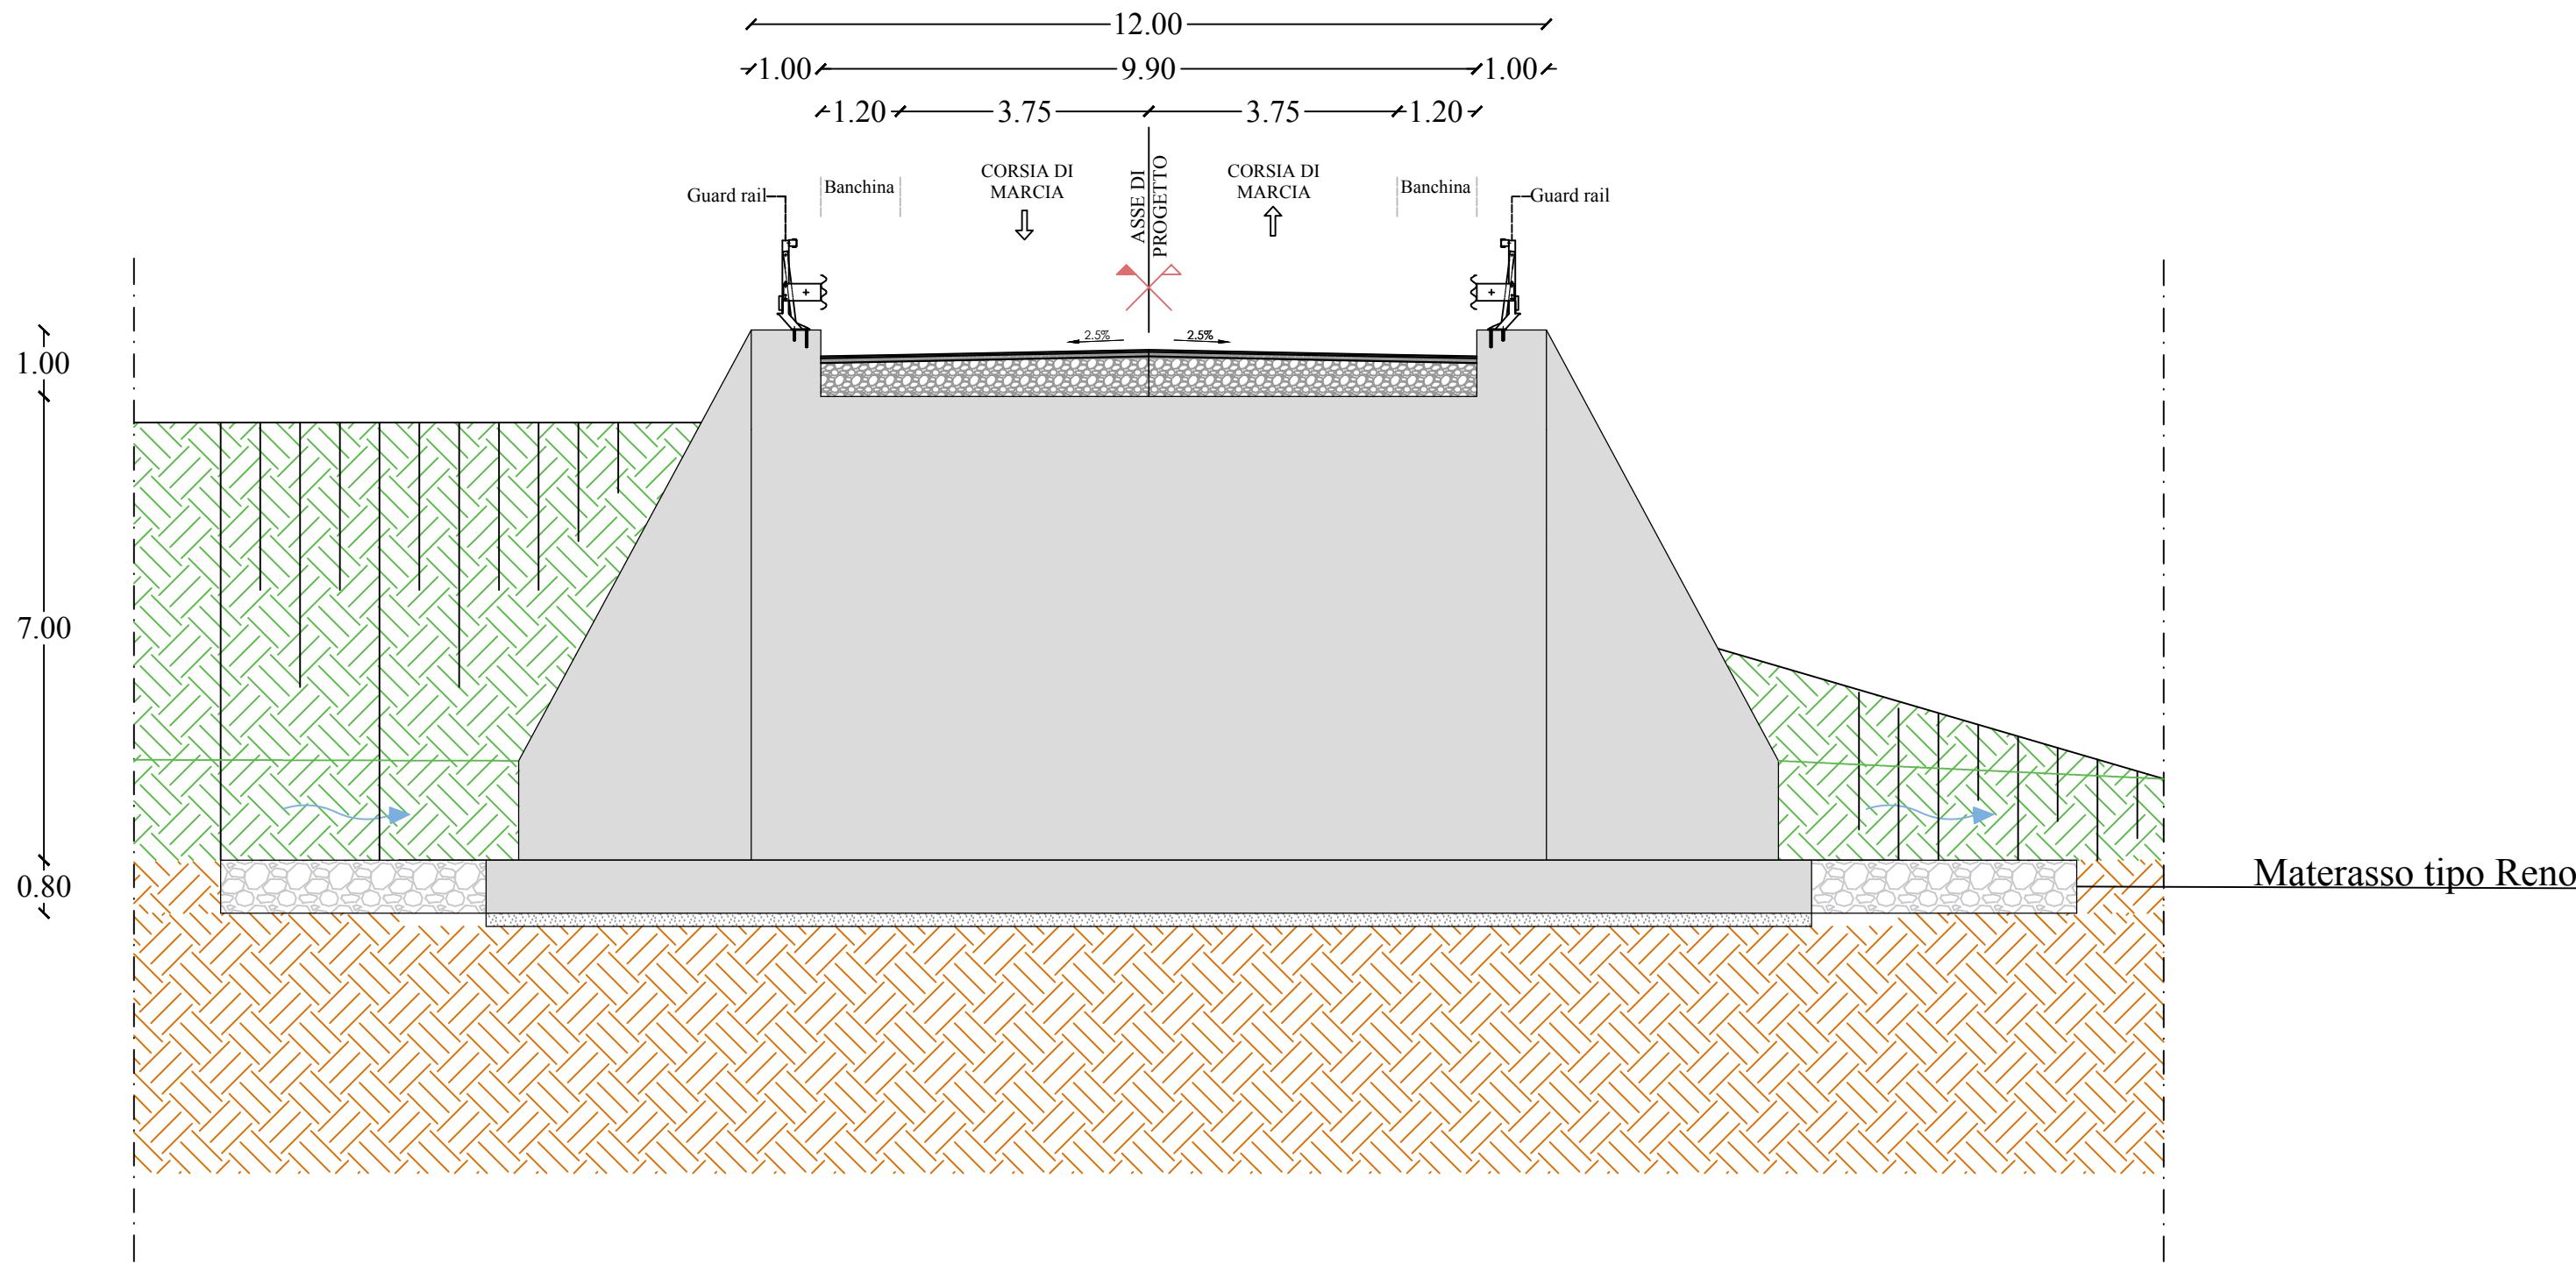


Prospetto Laterale

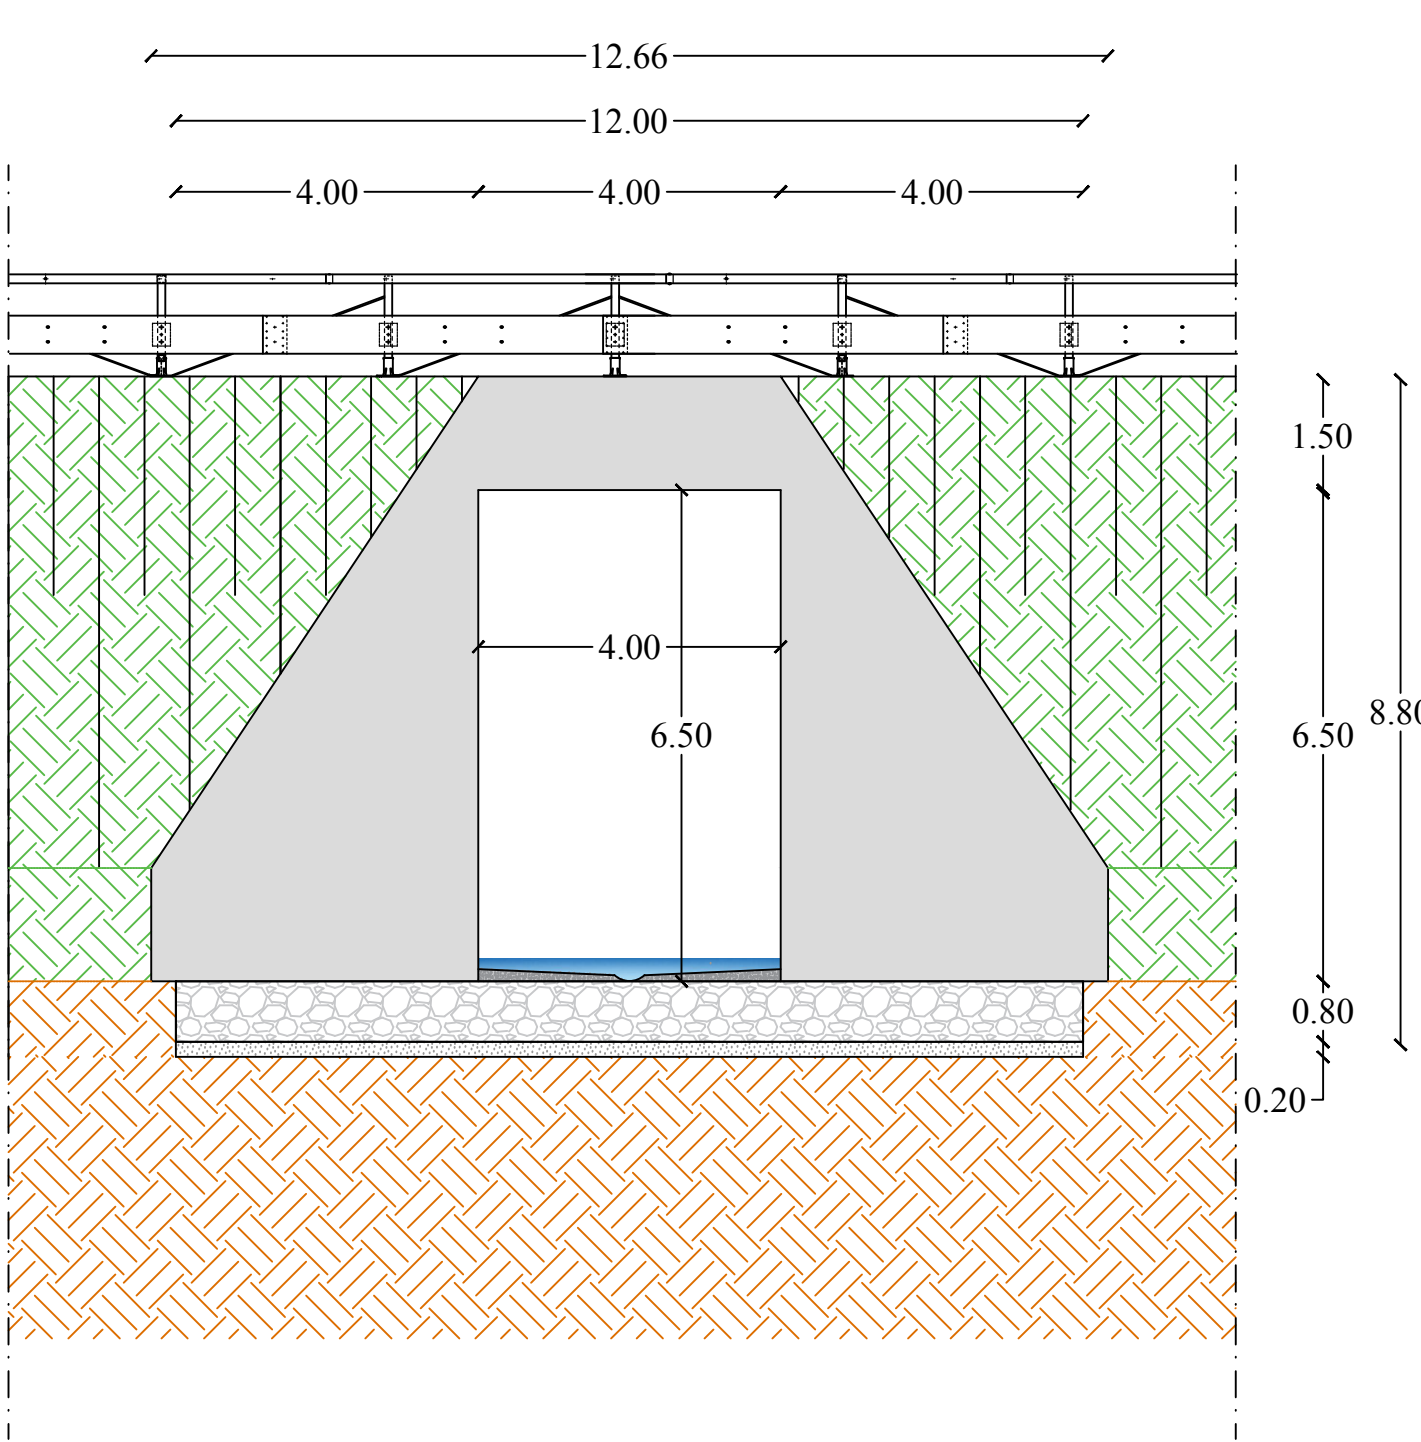


Sezione B - B

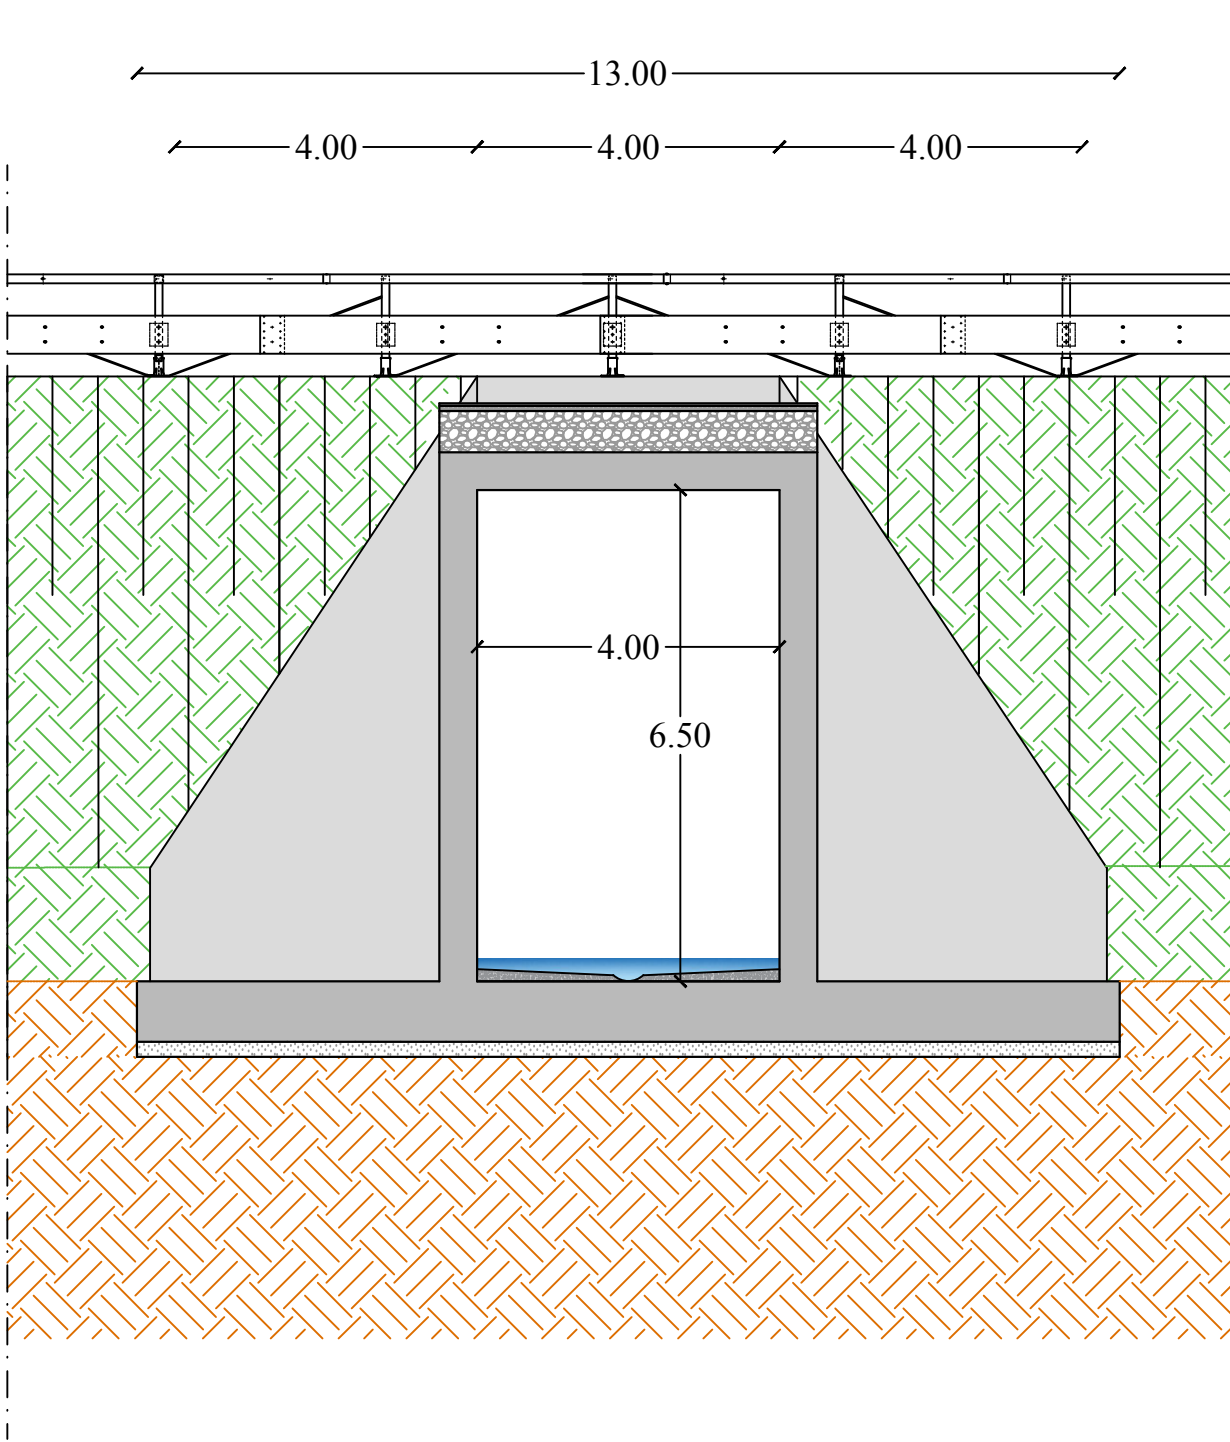


Pianta

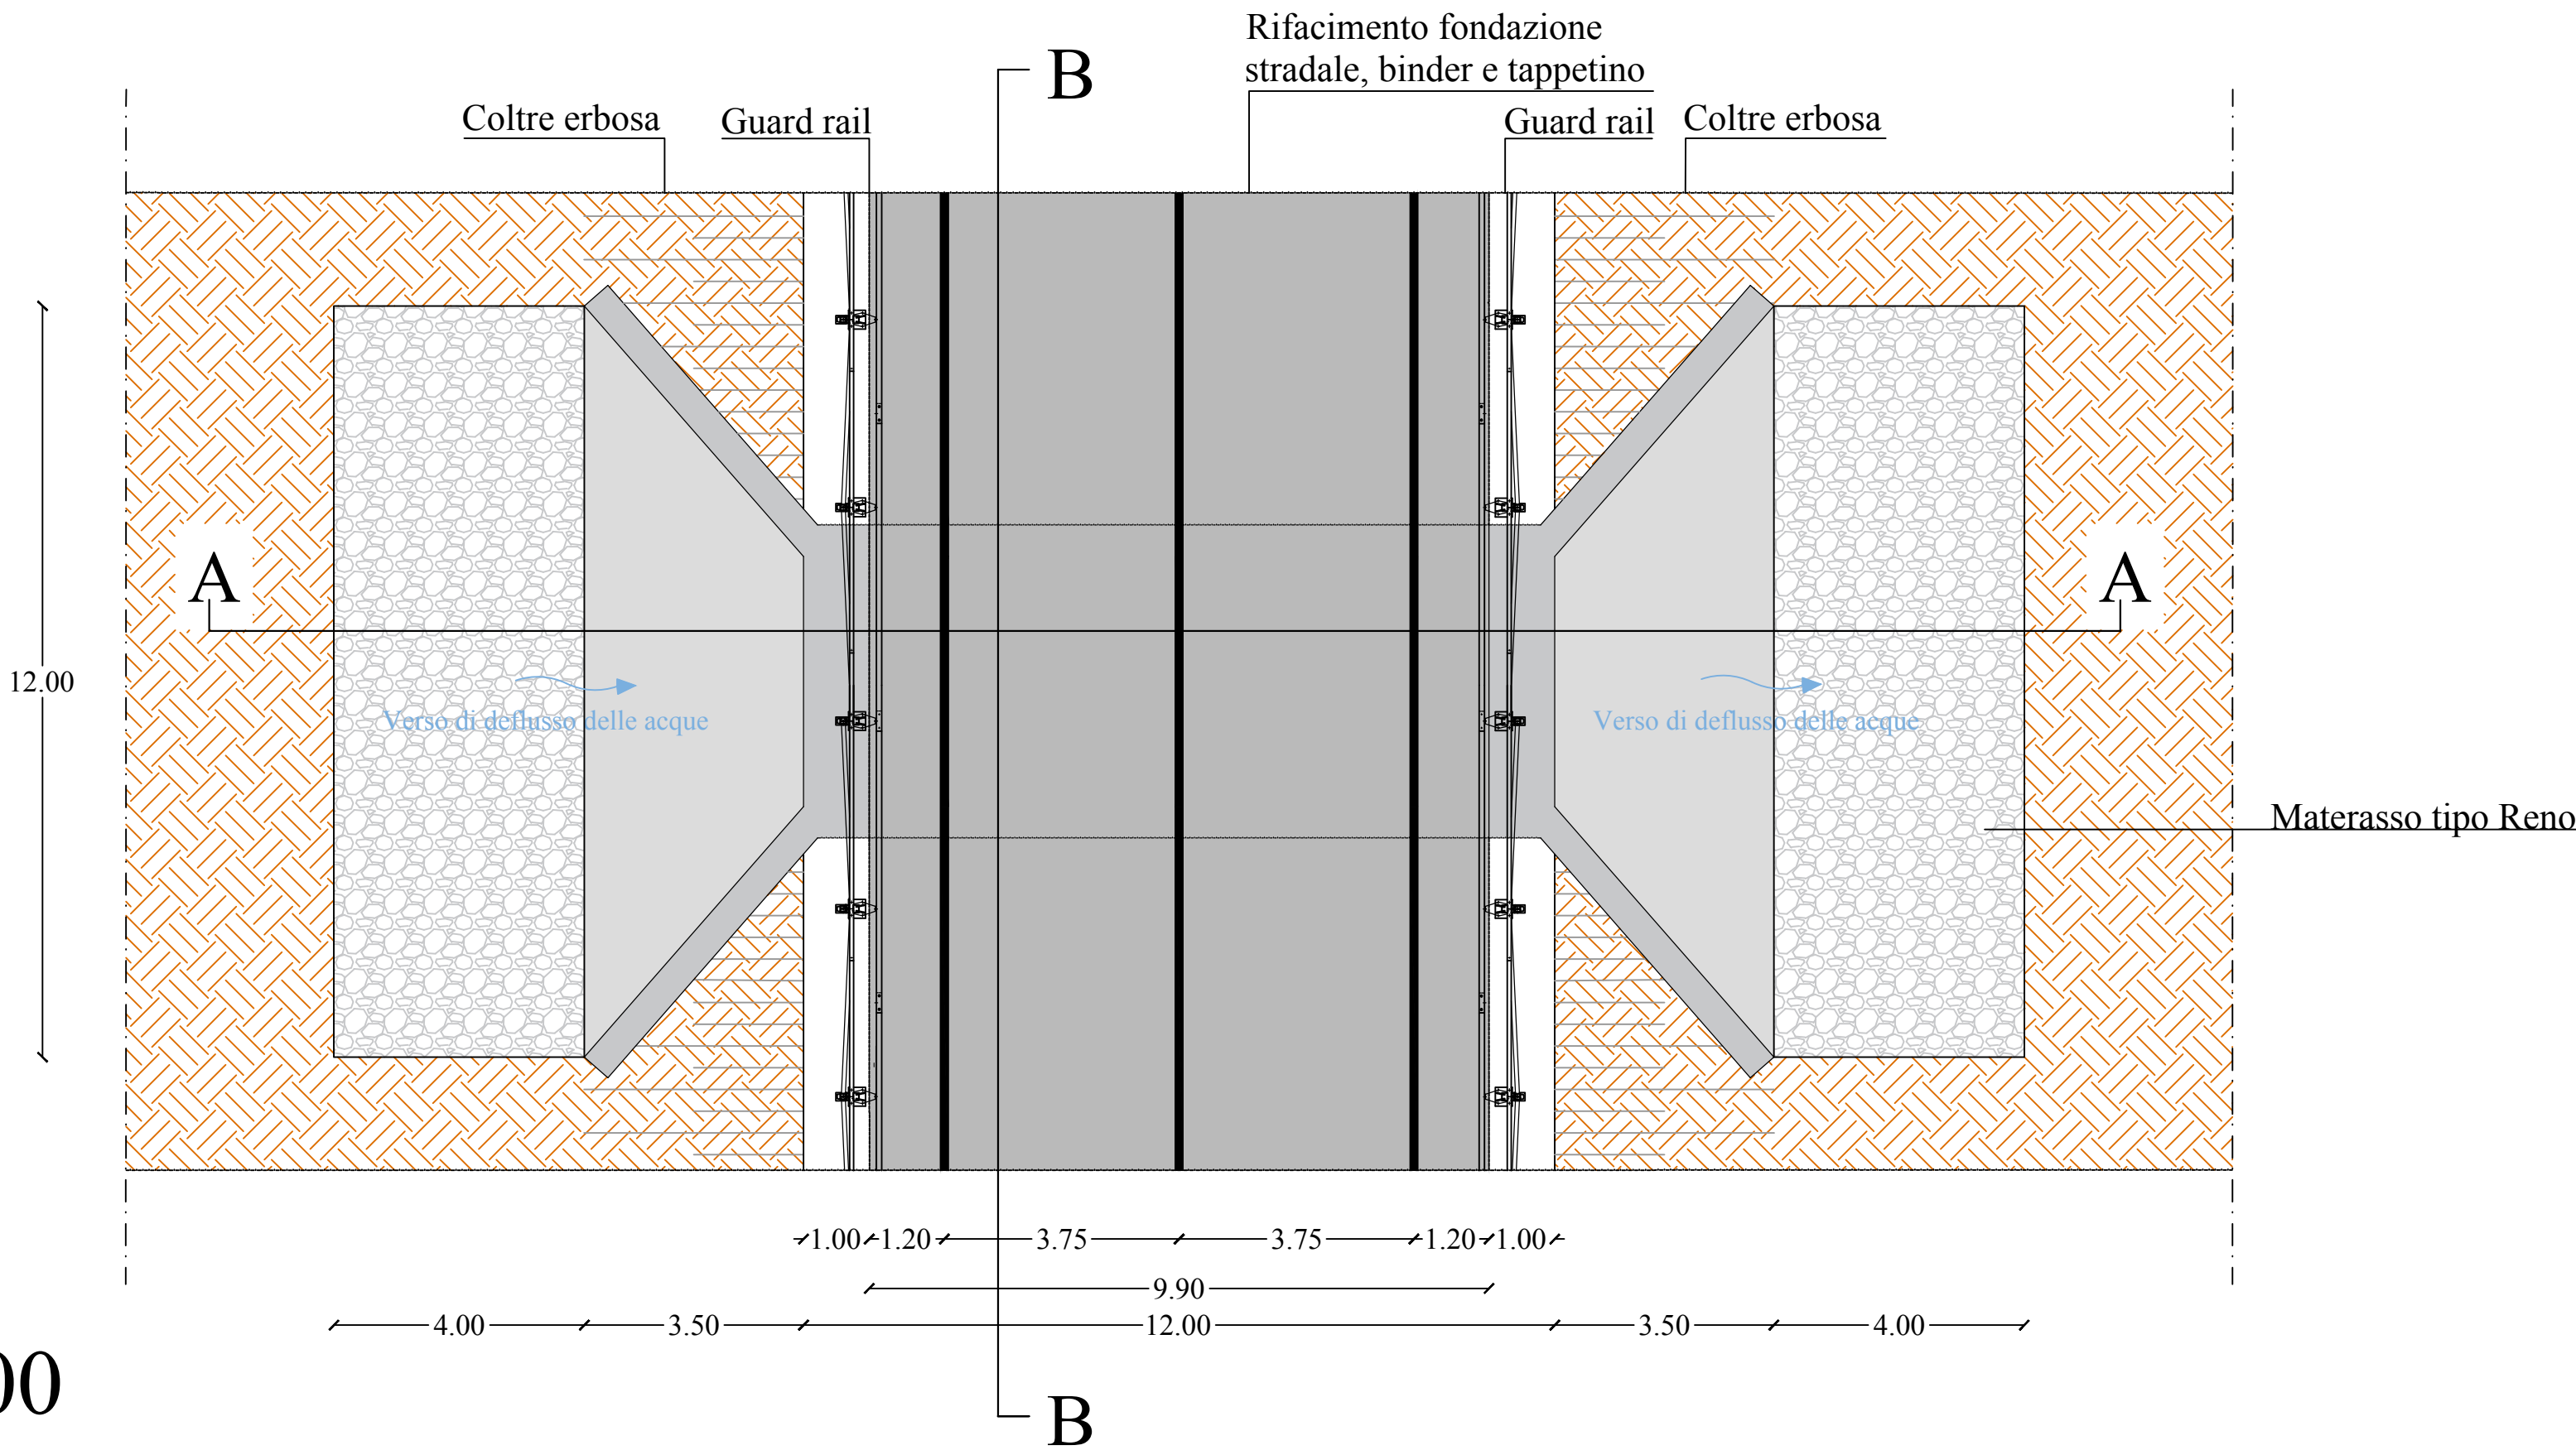

Sezione A - A

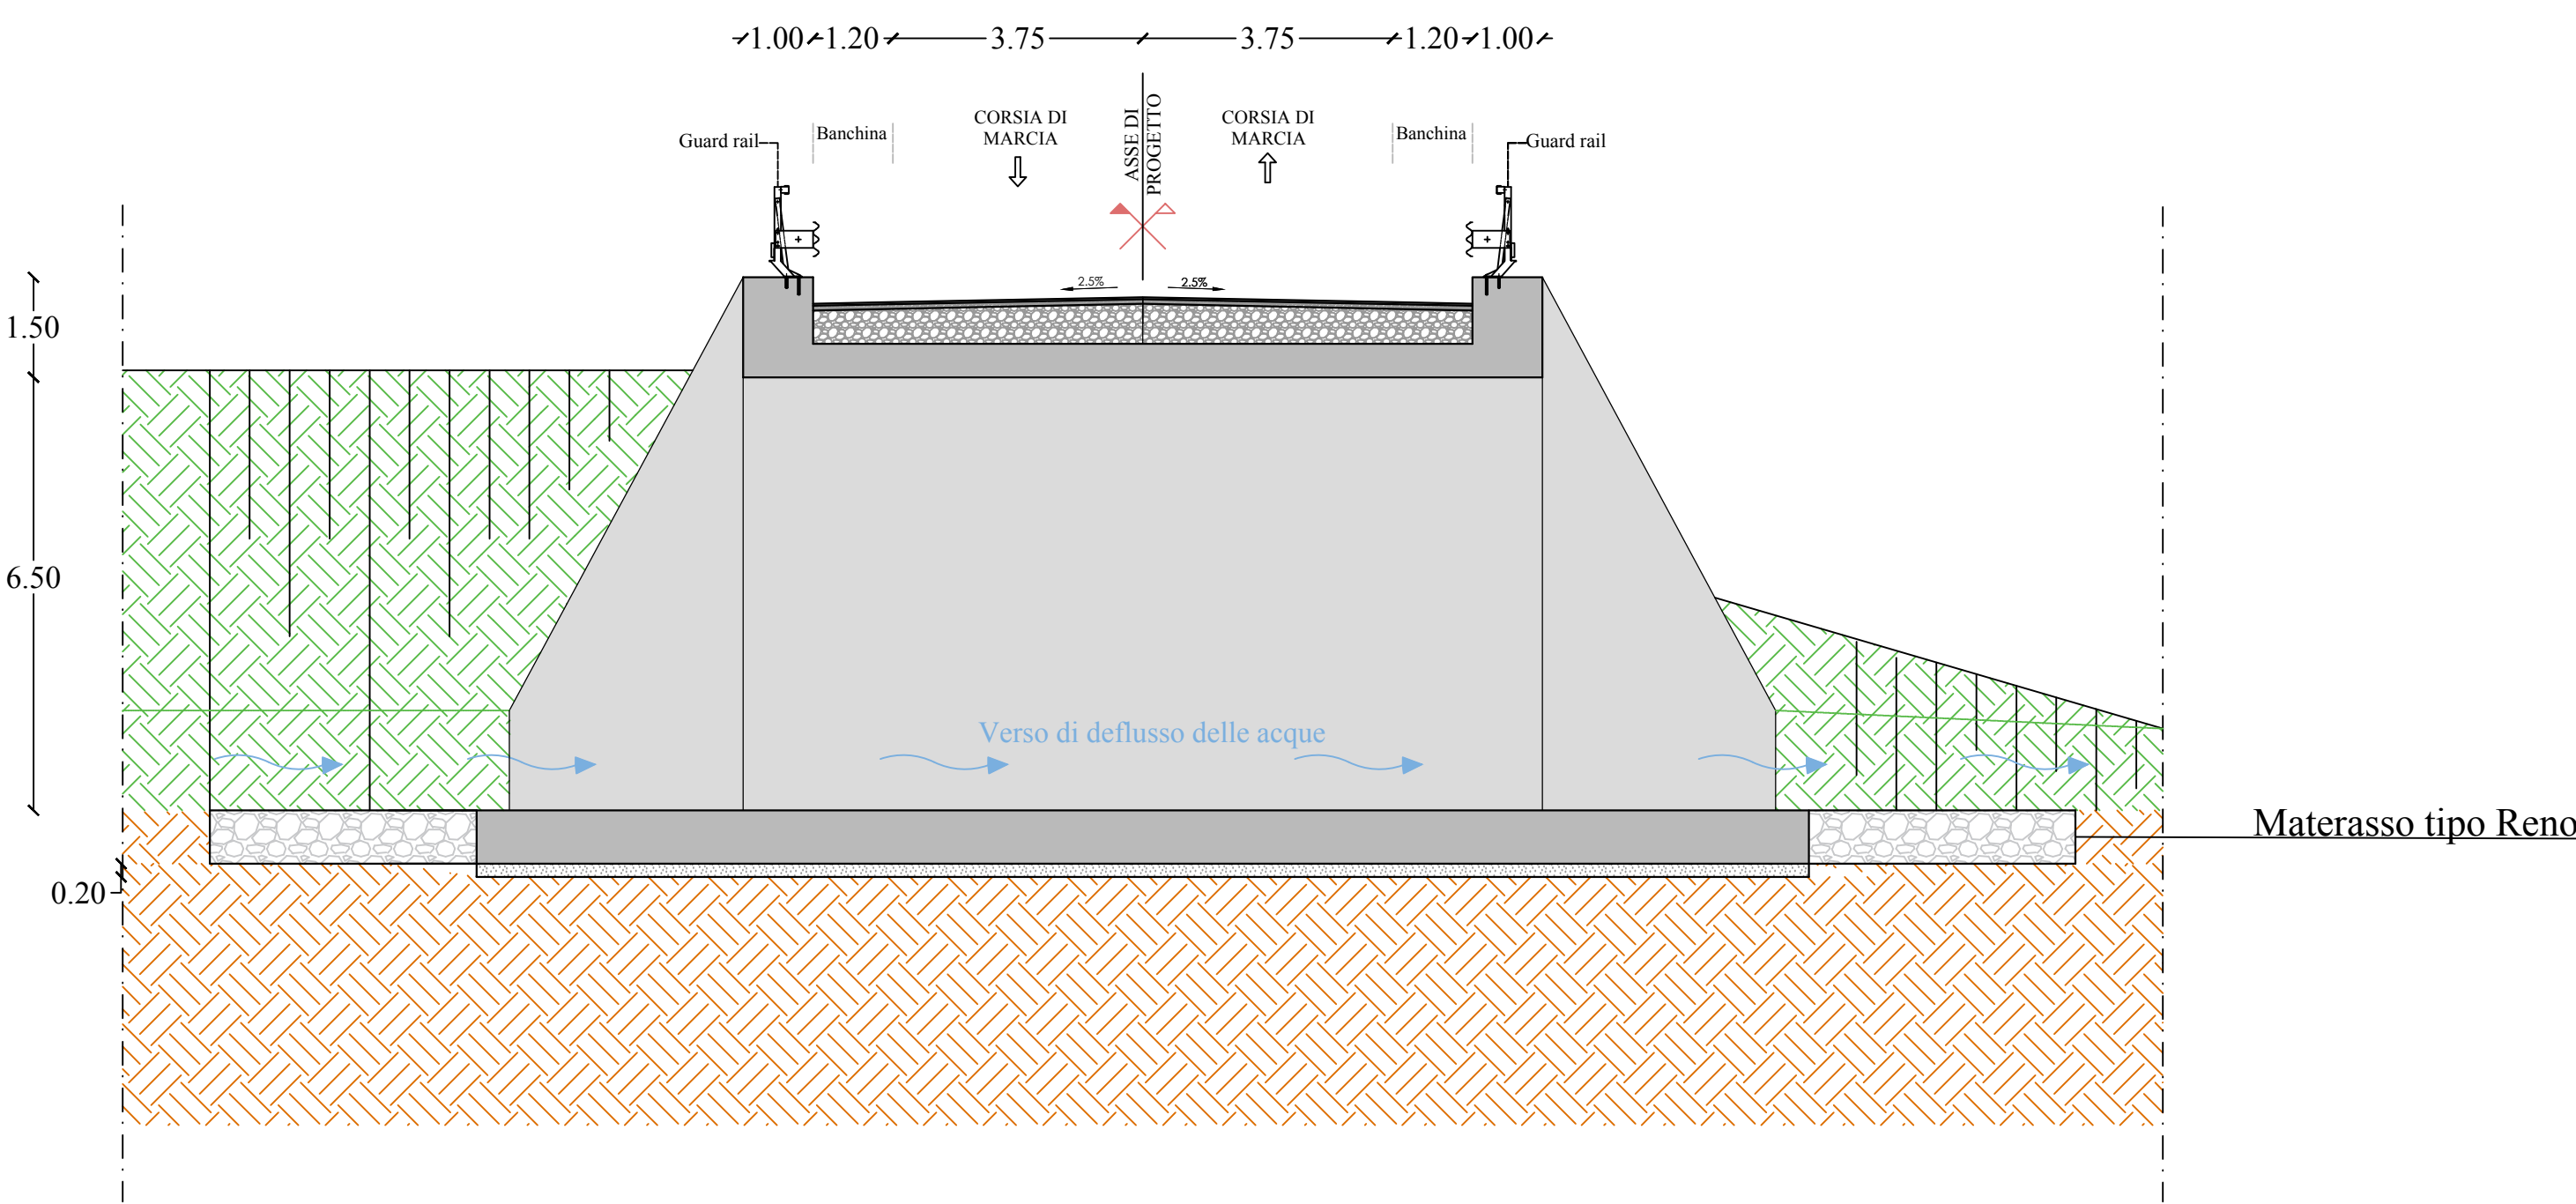

Scala 1:100

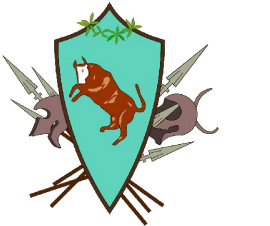

PROVINCIA DI BENEVENTO
Settore Viabilità 1 e connesse infrastrutture

PROGRAMMA OPERATIVO COMPLEMENTARE CAMPANIA 2014/2020
LINEE GUIDA INFORMATIVAMENTE URBANA
AZIONE OPERATIVA FONDI DI ROTAZIONE PER LA PROGETTAZIONE DEGLI ENTI LOCALI

PROGETTO

Servizi di ingegneria di progettazione definitiva ed esecutiva, C.S.P. indagini geognostiche e relazione geologica - lavori di completamento e risanamento della S.P. n°44 di penetrazione e collegamento San Giorgio La Molara - SS. 90 bis - Il lotto

FASCE PROGETTUALI			
PROGETTO DEFINITIVO			
ELABORATO	TOMBINO 4: PLANIMETRIA, Pianta, Sezioni e Prospetto	FILE GRUPPI	TAVOLA
FILE NOME	PROGETTO: TOMBINO 4: PLANIMETRIA, Pianta, Sezioni e Prospetto	C.U.P.	C.I.G.
PROGETTISTA	GENERAL ENGINEERING SRL (Capogruppo mandante)	131816000460002	7085240000
RUP	Ing. Ezzeio Giovanni MARZIO	GRUPPO DI LAVORO	
Arch. Tito VELLA (mandante)		Ing. Carlo CAMILLERI	
Ing. Francesco Junior MARCHESI (mandante)		Arch. Nicola CAMILLERI	
Geom. Dott. Daniele PIPICELLI (mandante)		Arch. Francesco COVINO	
Geom. Niccolò LAUDATO (mandante)			

PREVISIONE	DATA	OGGETTO	APPROVATO
0	Giugno 2018	Emissione - verifica intermedia RUP	Ing. Antonello SCOCCA

PROPRIETÀ RISERVATA A TERMINI DI LEGGE - RIPRODUZIONE VIETATA ANCHE PARZIALE