



**PROGETTO ESECUTIVO**

(art.1342 D.P.R. 5 ottobre 2010 n. 207)

Lavori di risanamento fana in prossimità dell'ex complesso alberghiero "La Rocca delle Rose" lungo la S.P. n. 1 Cardelli - tallo Benevento - San Lupo del Sarnio.



**TAV. 05**  
planimetria e sezioni  
stato attuale

scala

1:200

data:


- REL.01 - relazione generale
- REL.02 - indagini e sondaggi
- REL.03 - relazione geologica
- REL.04 - relazione geotecnica
- REL.05 - relazione sui materiali
- REL.06 - relazione sulle fondazioni
- REL.07 - relazione di calcolo
- REL.08 - piano di sicurezza e coordinamento
- REL.10 - cronoprogramma
- CONT.01 - computo metrico estimativo e quadro economico
- CONT.02 - stima incidenza manodopera
- CONT.03 - stima incidenza manodopera
- CONT.04 - stima incidenza manodopera
- CONT.05 - capitolato speciale d'appalto e schema di contratto d'appalto
- TAV.01 - studio strumento urbanistico
- TAV.02 - cartografia generale 1:25.000
- TAV.03 - stralcio aerofotogrammetrico 1:2.000
- TAV.04 - stralcio catastale 1:2.000
- TAV.05 - planimetria e sezioni stato attuale 1:200
- TAV.06 - planimetria e sezioni stato attuale 1:200
- TAV.07 - sezioni e sezioni di progetto
- TAV.08 - grafici delle sollecitazioni - degli spostamenti - stabilità

PROGETTISTA:  
Ing. Stefano PASQUALE


RESPONSABILE DELL'OPERAZIONE:  
Ing. Stefano PASQUALE

PROGETTO:

**PLANIMETRIA STATO DI FATTO**  
Rapp. 1 : 200

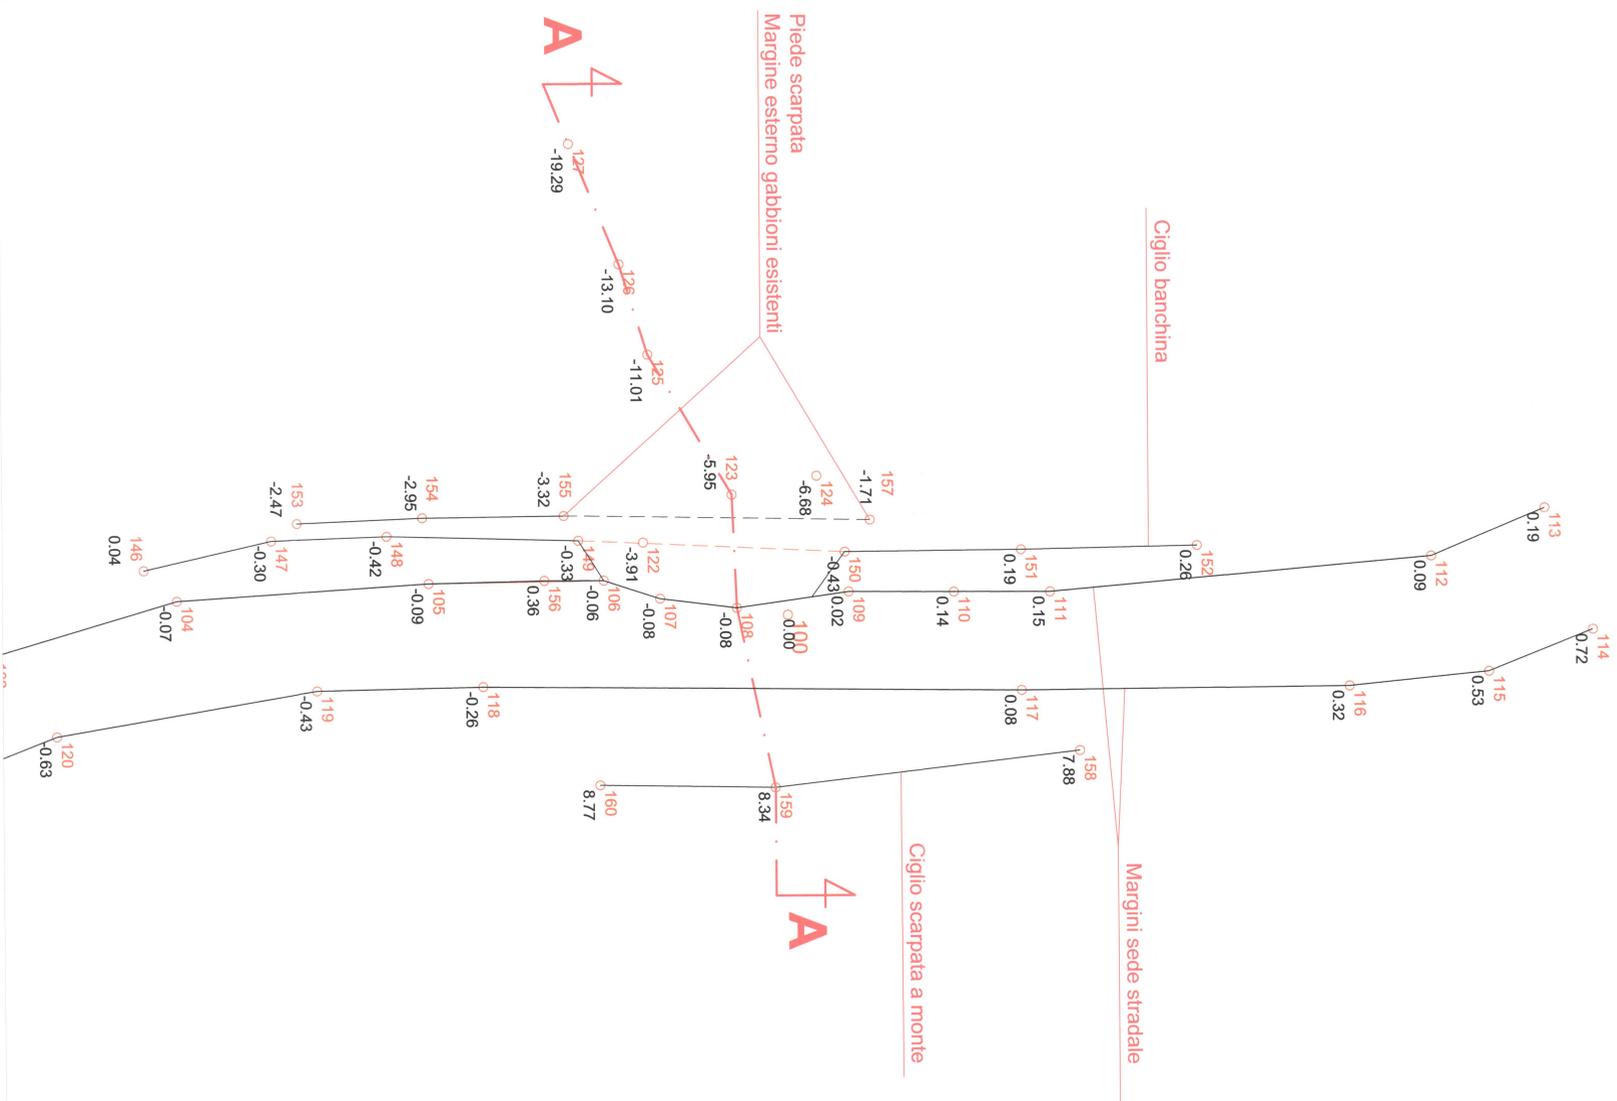

**SEZIONE A-A STATO DI FATTO**  
Rapp. 1 : 200

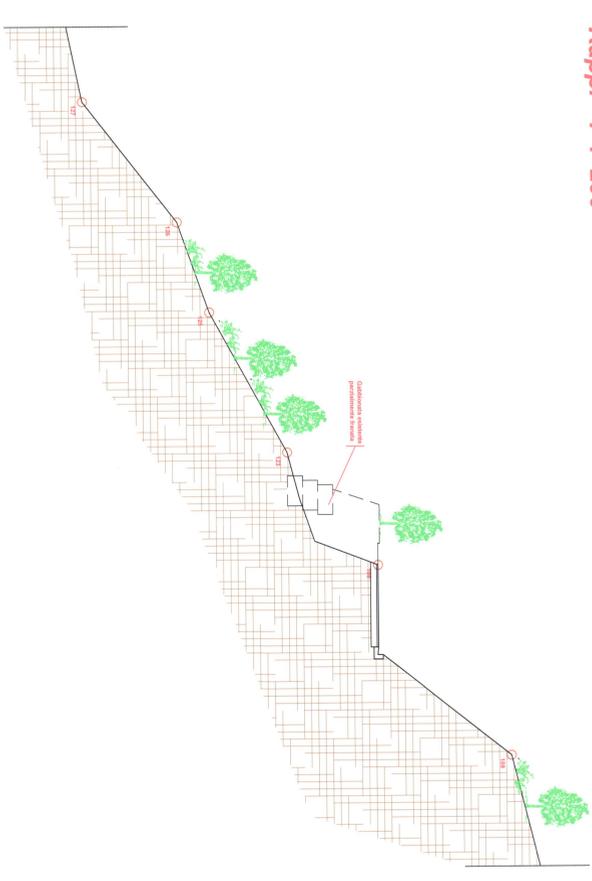

**PARTICOLARE**  
Rapp. 1 : 100

