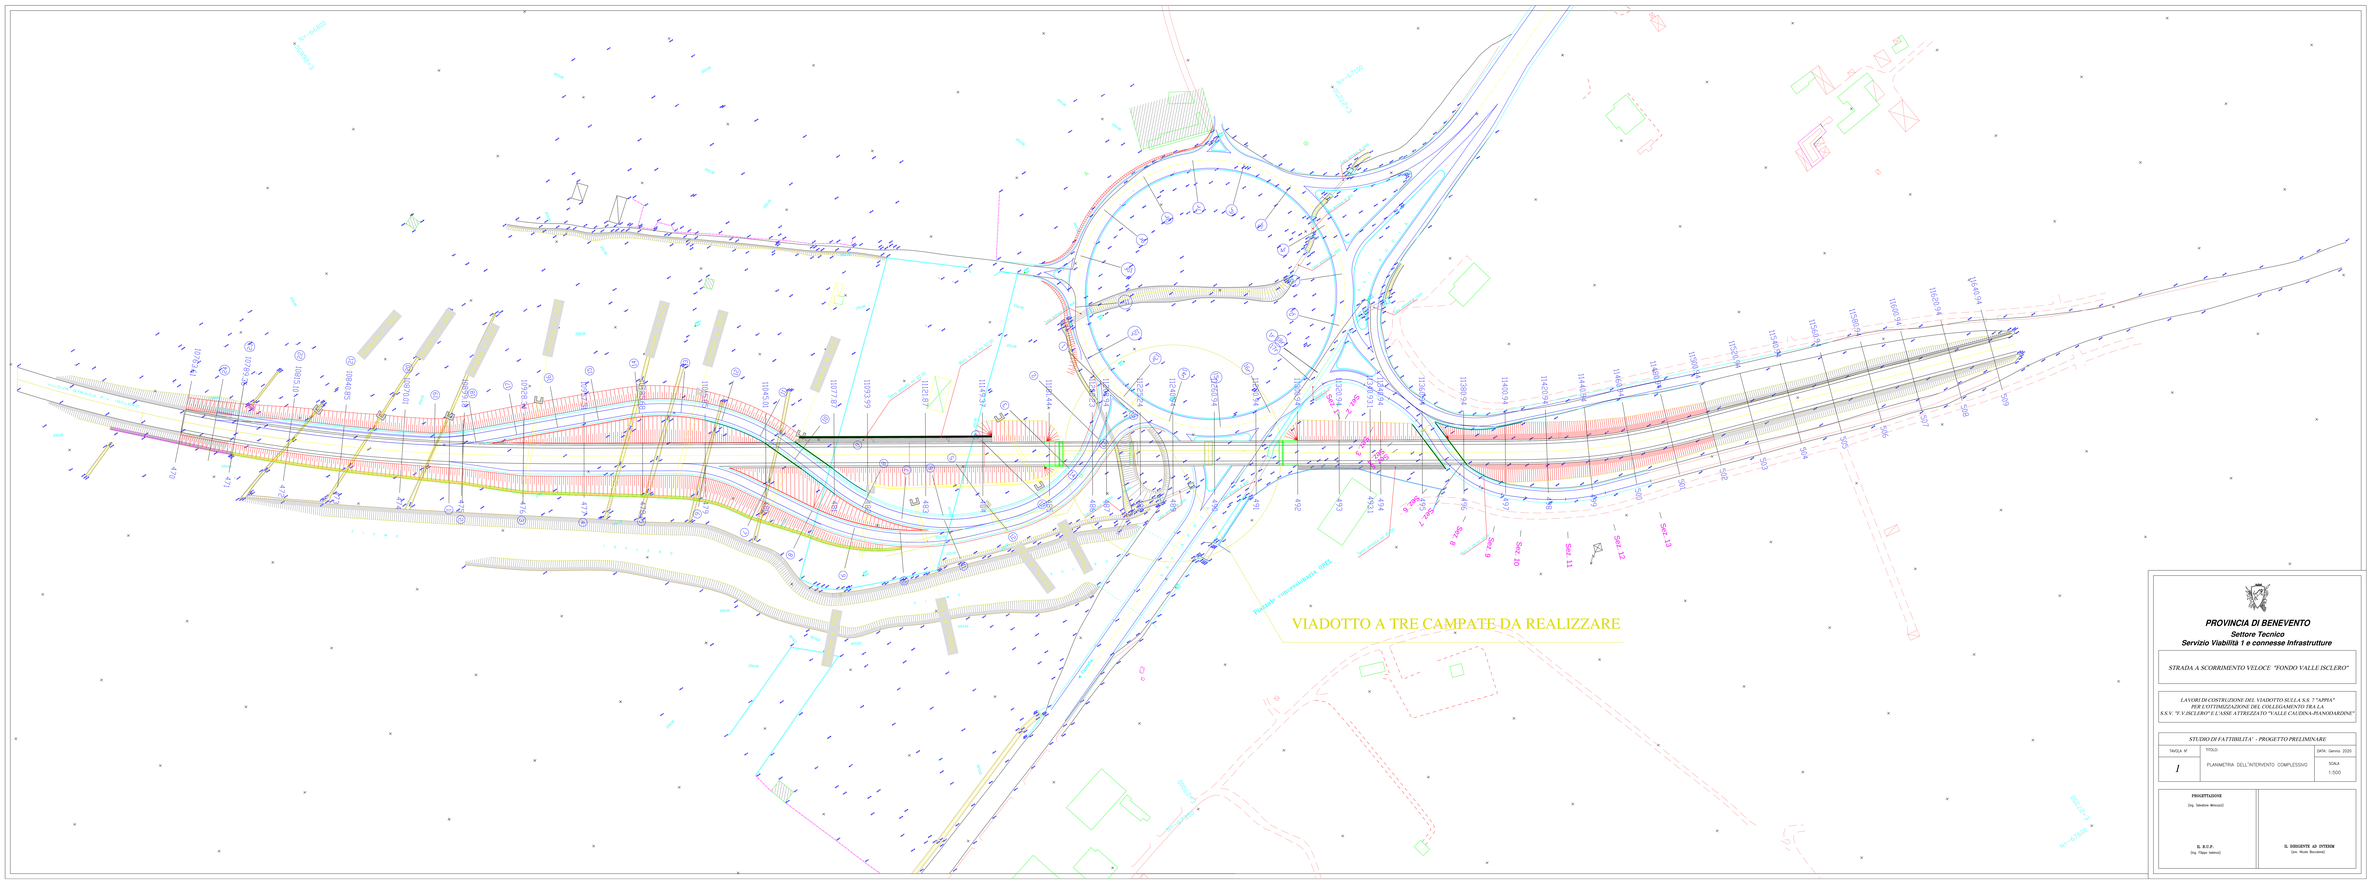

PROVINCIA DI BENEVENTO

Settore Tecnico

Servizio Viabilità 1 e connesse Infrastrutture

STRADA A SCORRIMENTO VELOCE "FONDO VALLE ISCLERO"

LAVORI DI COSTRUZIONE DEL VIADOTTO SULLA S.S. 7 "APPIA" PER L'OTTIMIZZAZIONE DEL COLLEGAMENTO TRA LA S.S.V. "F.V.ISCLERO" E L'ASSE ATTREZZATO "VALLE CALDINA-PIANODARSENA"

STUDIO DI FATTIBILITA' - PROGETTO PRELIMINARE

TAVOLA N°	TITOLO	DATA: Gennaio 2020
1	PLANIMETRIA DELL'INTERVENTO COMPLESSIVO	SCALA: 1:500

PROGETTAZIONE
(Ing. Salvatore Minicozzi)

R. U.O.P.
(Ing. Filippo Iadanza)

IL DIRIGENTE AD INTERIM
(Dott. Nicola Boccalone)