


PROFILO ALTIMETRICO
Scala Altezze 1:200
Scala Lunghezze 1:200


- Muro sezione 1
- Muro sezione 2
- Muro sezione 3
- Paratia
- Bauletto

LEGENDA MATERIALI


- Calcestruzzo C25/30
- Acciaio per armatura B450C
- Copriferro muri e travi 3,00 cm.
- Copriferro pali 5,00 cm.
- Classe esposizione cls XC2/XC3
- Classe di consistenza cls S04

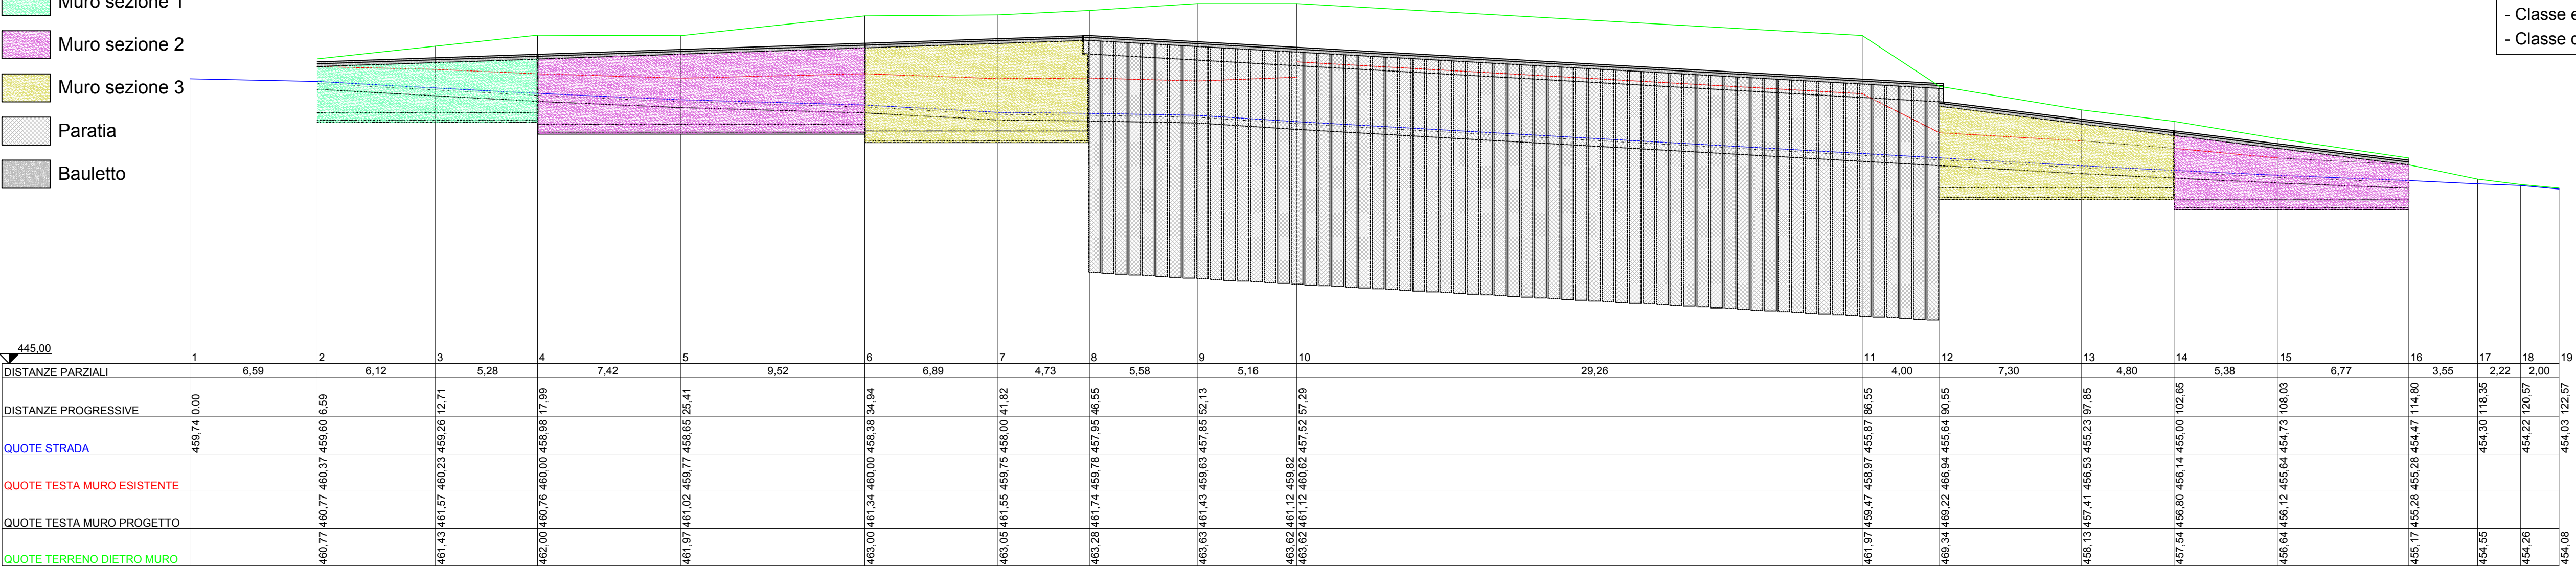


PARTICOLARE ATTACCO
ZANELLA PALIFICATA
Scala 1 : 25

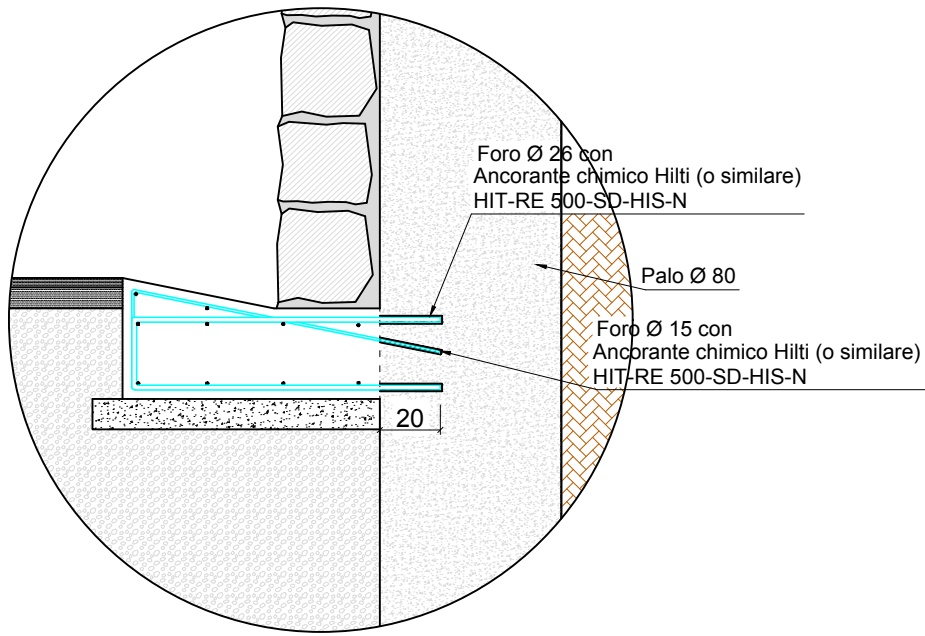


ARMATURE
PALIFICATA
Scala 1 : 50

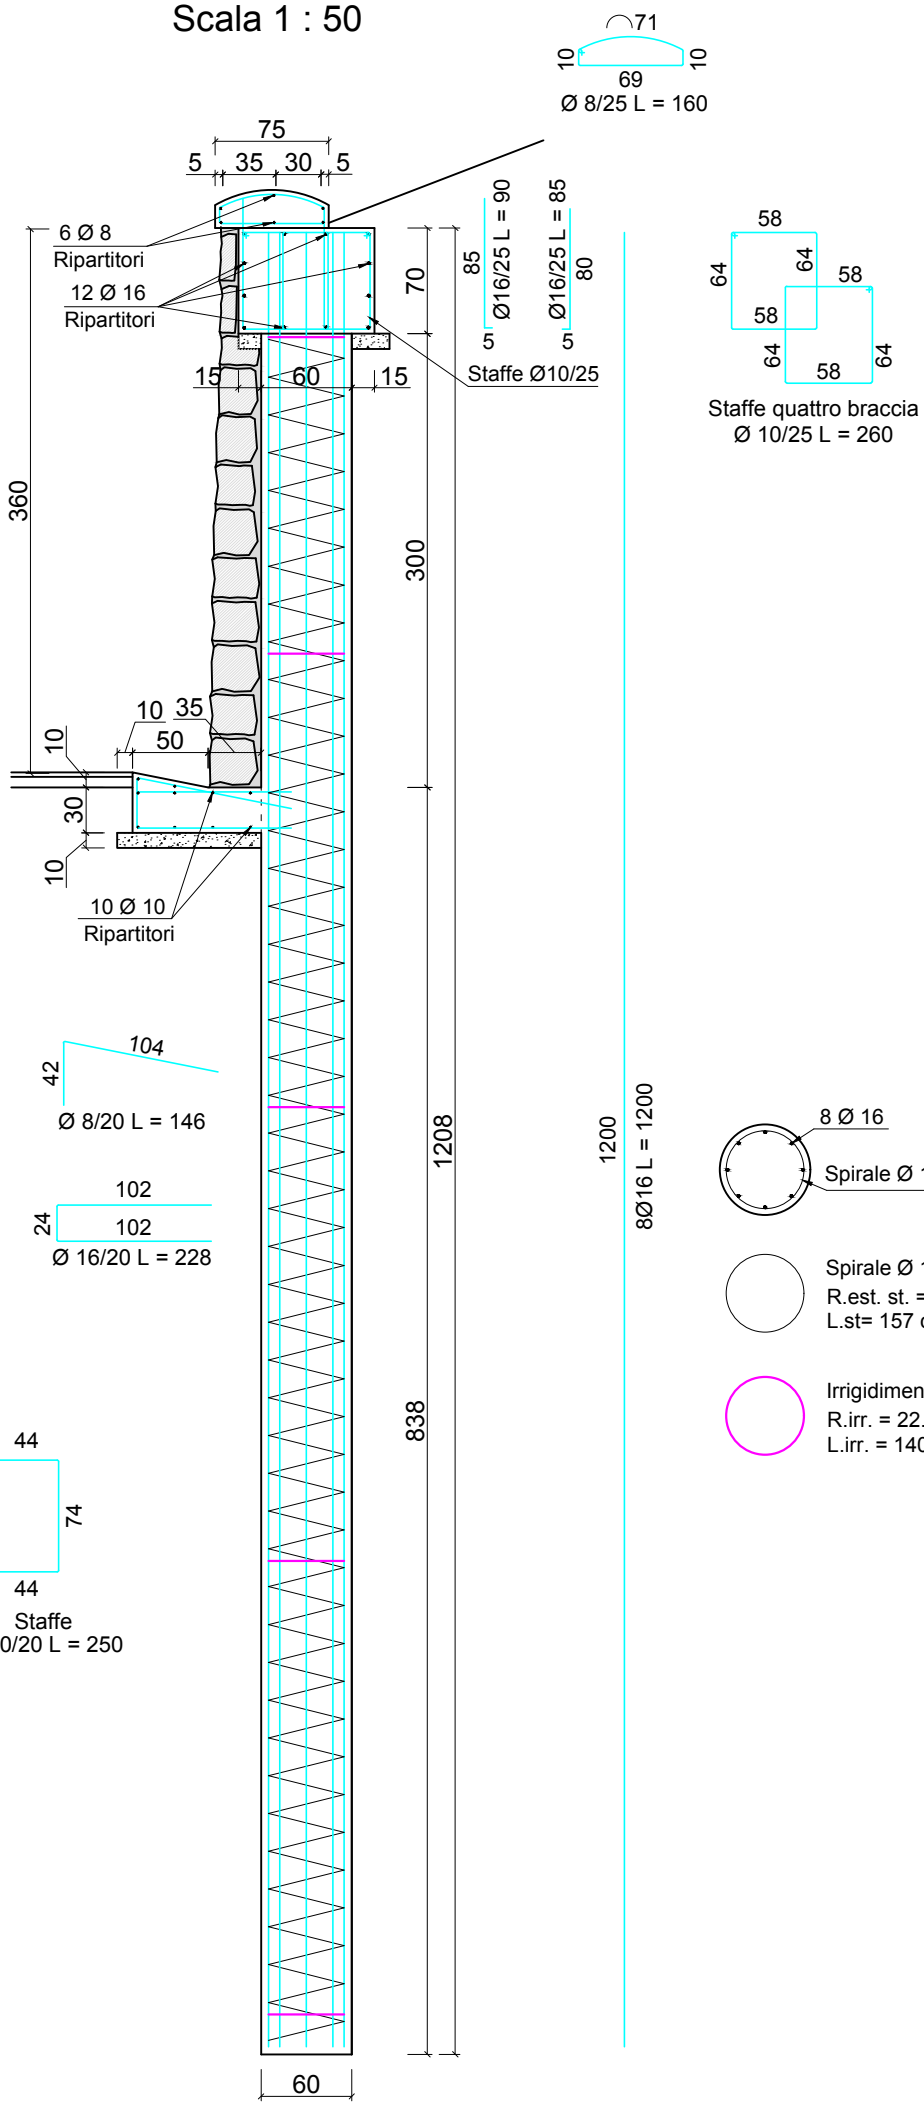


ARMATURE
MURO TIPO
SEZIONE 2
Scala 1 : 50

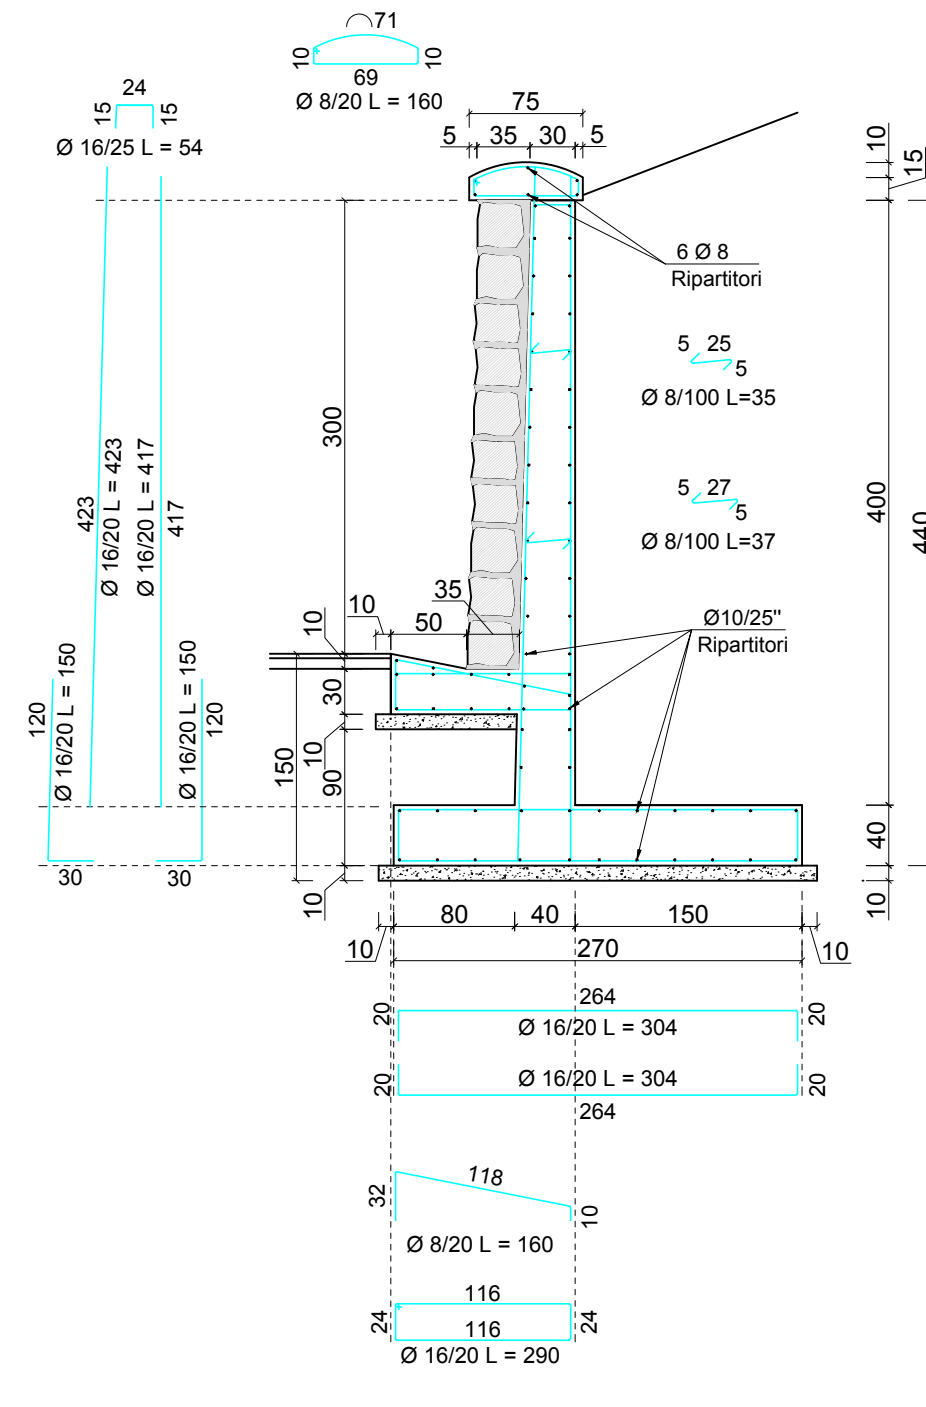

ARMATURE
MURO TIPO
SEZIONE 1
Scala 1 : 50

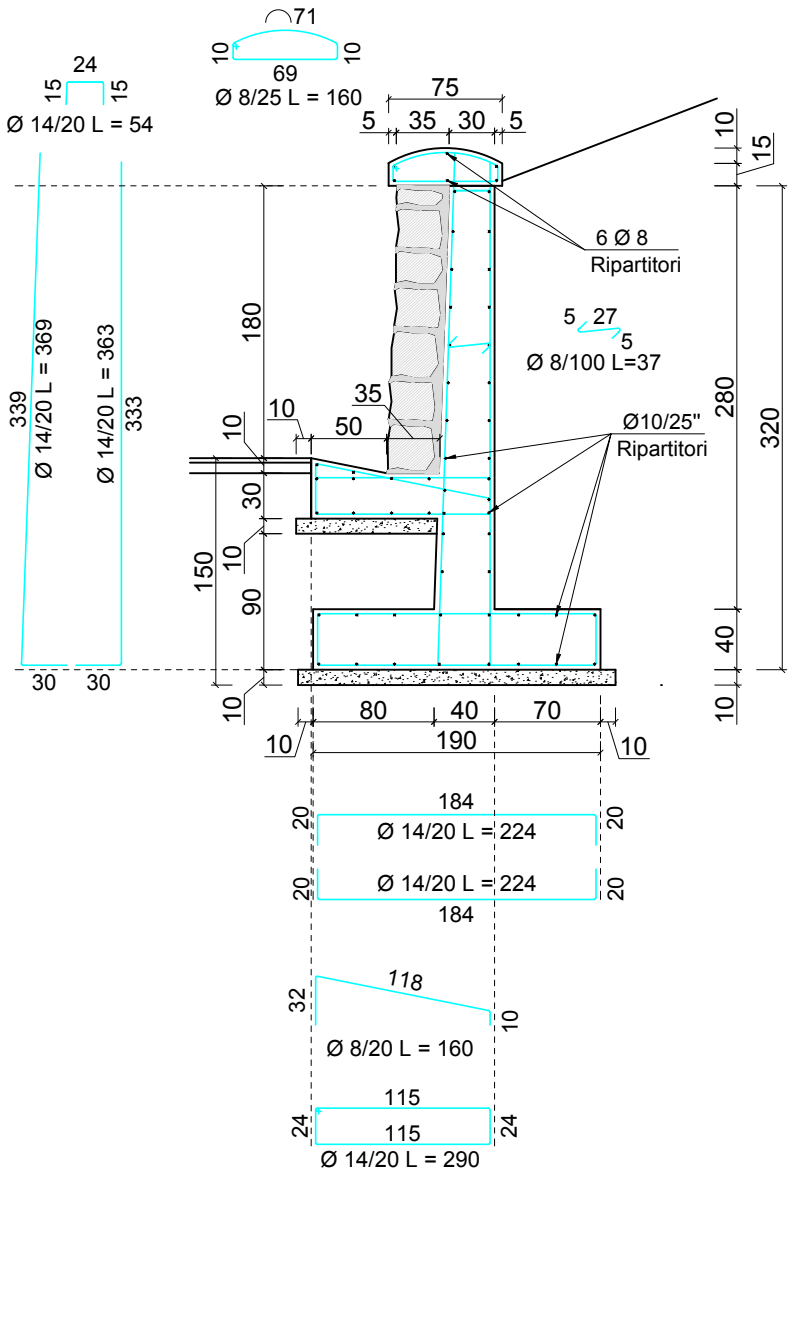

ARMATURE
MURO TIPO
SEZIONE 3
Scala 1 : 50

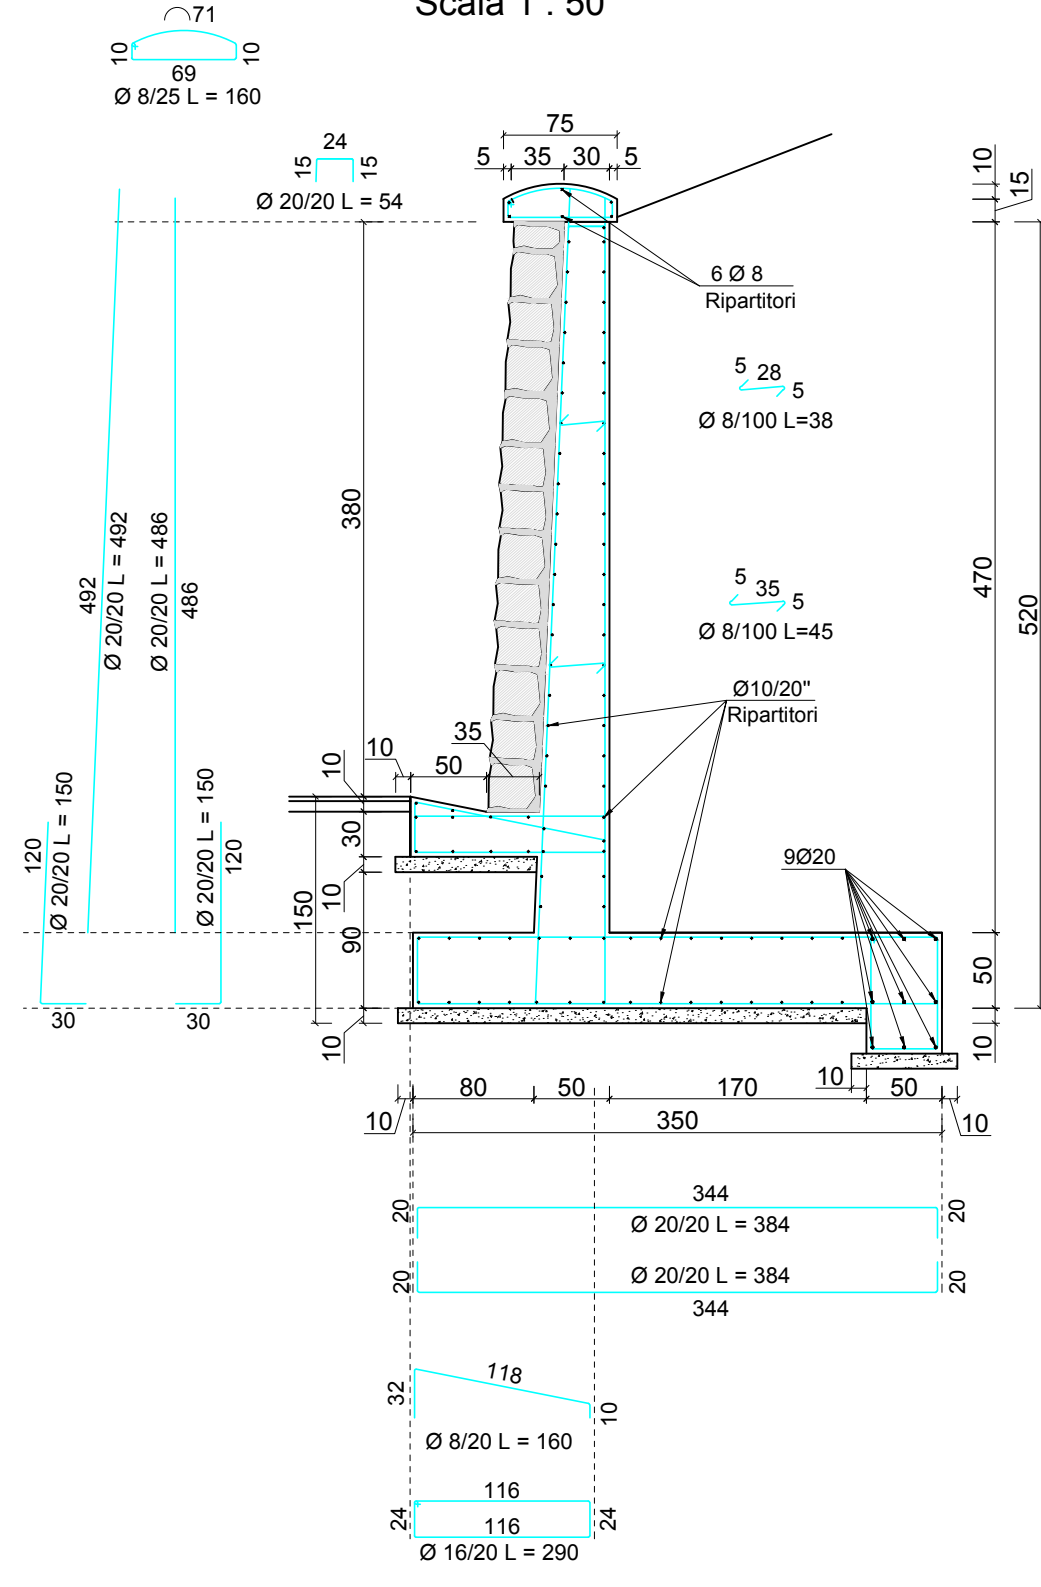



PROVINCIA DI BENEVENTO

SETTORE TECNICO

SERVIZIO VIABILITA' 2 e connesse Infrastrutture

OGGETTO: S.P. n. 1 "CIARDIELLI"

Ricostruzione muri di contenimento alla località Perillo del Comune di Arpaiese.

PROGETTO DEFINITIVO

COMMITTENTE: Provincia di Benevento

ELABORATI STRUTTURALI

IL PROGETTISTA
Ing. Dott. Arch. Donato ADDONA


IL R.U.P.
Arch. Alessandrina PAPA

IL RES.LE SERVIZIO VIABILITA' 2
Ing. Michelantonio PANARESE

IL DIRIGENTE
Ing. Angelo Carmine GIORDANO

Data:

Tav. 6.1

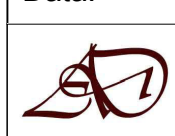

STUDIO TECNICO Ing. Dott. Arch. Donato ADDONA Via Pianelle n° 7 Pontelandolfo (BN)
email: donatoaddona@gmail.com Tel./Fax 0824/851218 Cell. 3382383986

