PROTEZIONE CIVILE
Presidenza del Consiglio dei Ministri
Dipartimento della Protezione Civile

REGIONE CAMPANIA

Commissario Delegato

O.c.d.p.c. n. 298 del 17.11.2015 e n. 303 del 03.12.2015

Interventi urgenti di cui all'articolo 1, comma 3 lett.c) dell'OCDPC n. 298/2015 finanziati ai sensi degli artt. 3 del ODCPC 298/2015 e 303/2015

RIPRISTINO TOTALE FUNZIONALITA' DEL PONTE SUL FIUME UFITA IN LOCALITA' APICE SCALO CON RELATIVA DIFESA IDRAULICA (PROGETTO ESECUTIVO)

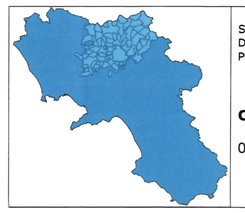

Soggetto Attuatore del Commissario Delegato
PROVINCIA di BENEVENTO

Codice intervento:

00/U/107

Progetto di revisione

LINEAR
STUDIO ASSOCIATO DI PROGETTAZIONE INTEGRATA

Ing. Gianfranco Gallina

Ing. Giuseppe D'Onofrio

Ing. Pierpaolo Mastrogiacomo

Responsabile Unico del Procedimento

Ing. Gennaro Fusco

Approvato con Deliberazione n. 173 del 14.11.16
Adottata dal Presidente della Provincia di Benevento
IL VICE SEGRETARIO GENERALE
Dott.ssa Pierina Martinelli

Segretario Generale
Dr. Franco Nardone

Studio geologico

Dott. Geol. Claudio SACCO

Dott. Ing. Pierpaolo Mastrogiacomo
Dottore Ingegnere Ambientale
Dott. Ing. Giuseppe D'Onofrio
Dottore Ingegnere Ambientale
Dott. Ing. Gianfranco Gallina
Dottore Ingegnere Ambientale
Dott. Geol. Claudio SACCO
Dott. Geologo

PROGETTO ESECUTIVO
Art. 33 D.P.R. 5.10.2010 n. 207

Titolo Elaborato:
PLANIMETRIA GENERALE DI PROGETTO SU BASE TOPOGRAFICA

COMUNE di APICE

Codice elaborato:
D6
Scala:
1:200

Revisione: 2.0

Data: OTTOBRE 2016

LEGENDA

Pozzetto cavi elettrici	Seminativo
Pozzetto generico quadrato	Cereali
Pozzetto generico circolare	Albero
Pozzetto presa acqua	Filare di alberi
Caditoia	Oliveto
Palo linea elettrica	Vigneto
Palo illuminazione	Querce, Olmi
Palo linea telefonica	Frutteto
ENEL TEL / GAS A — Armadio: elettrico, telefonico, gas, generico	
Manichetta VV.FF.	
Attacco VV.FF.	
Recinzione	
100.00 — Quota sommita' opera	

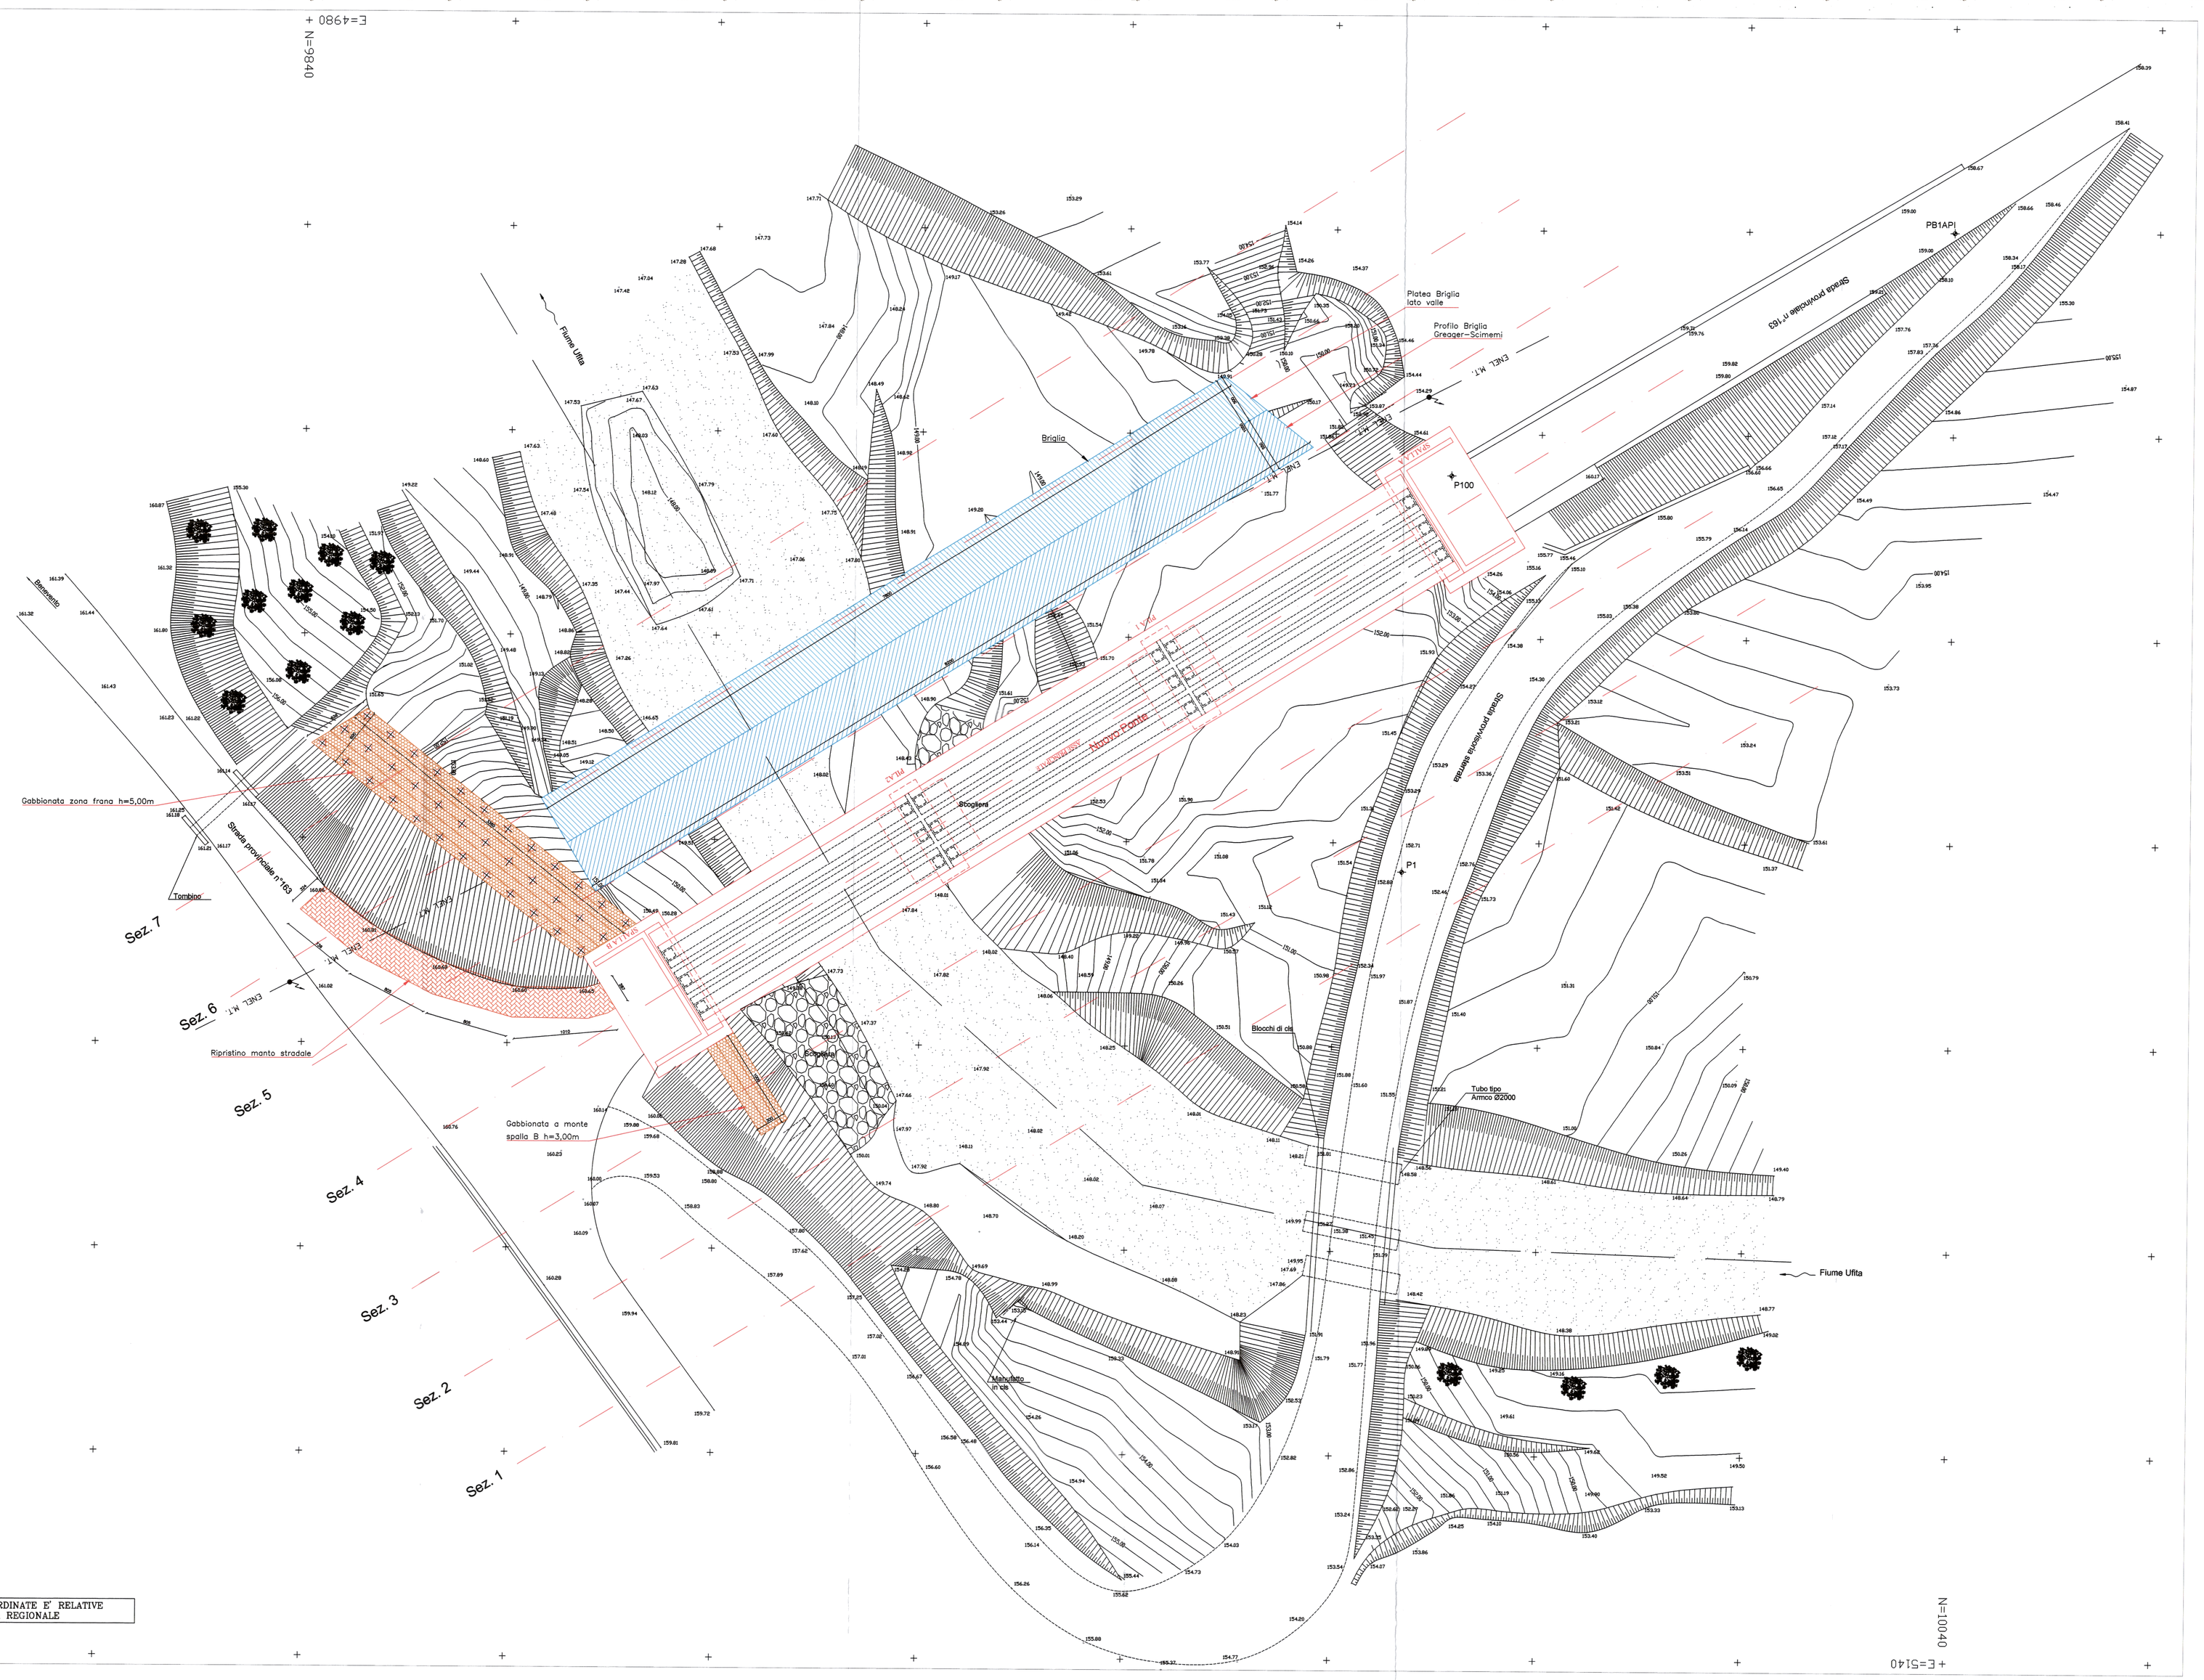

N.B. IL SISTEMA DI RIFERIMENTO DELLE COORDINATE E' RELATIVE LE QUOTE SONO RIFERITE ALLA CARTOGRAFIA REGIONALE