
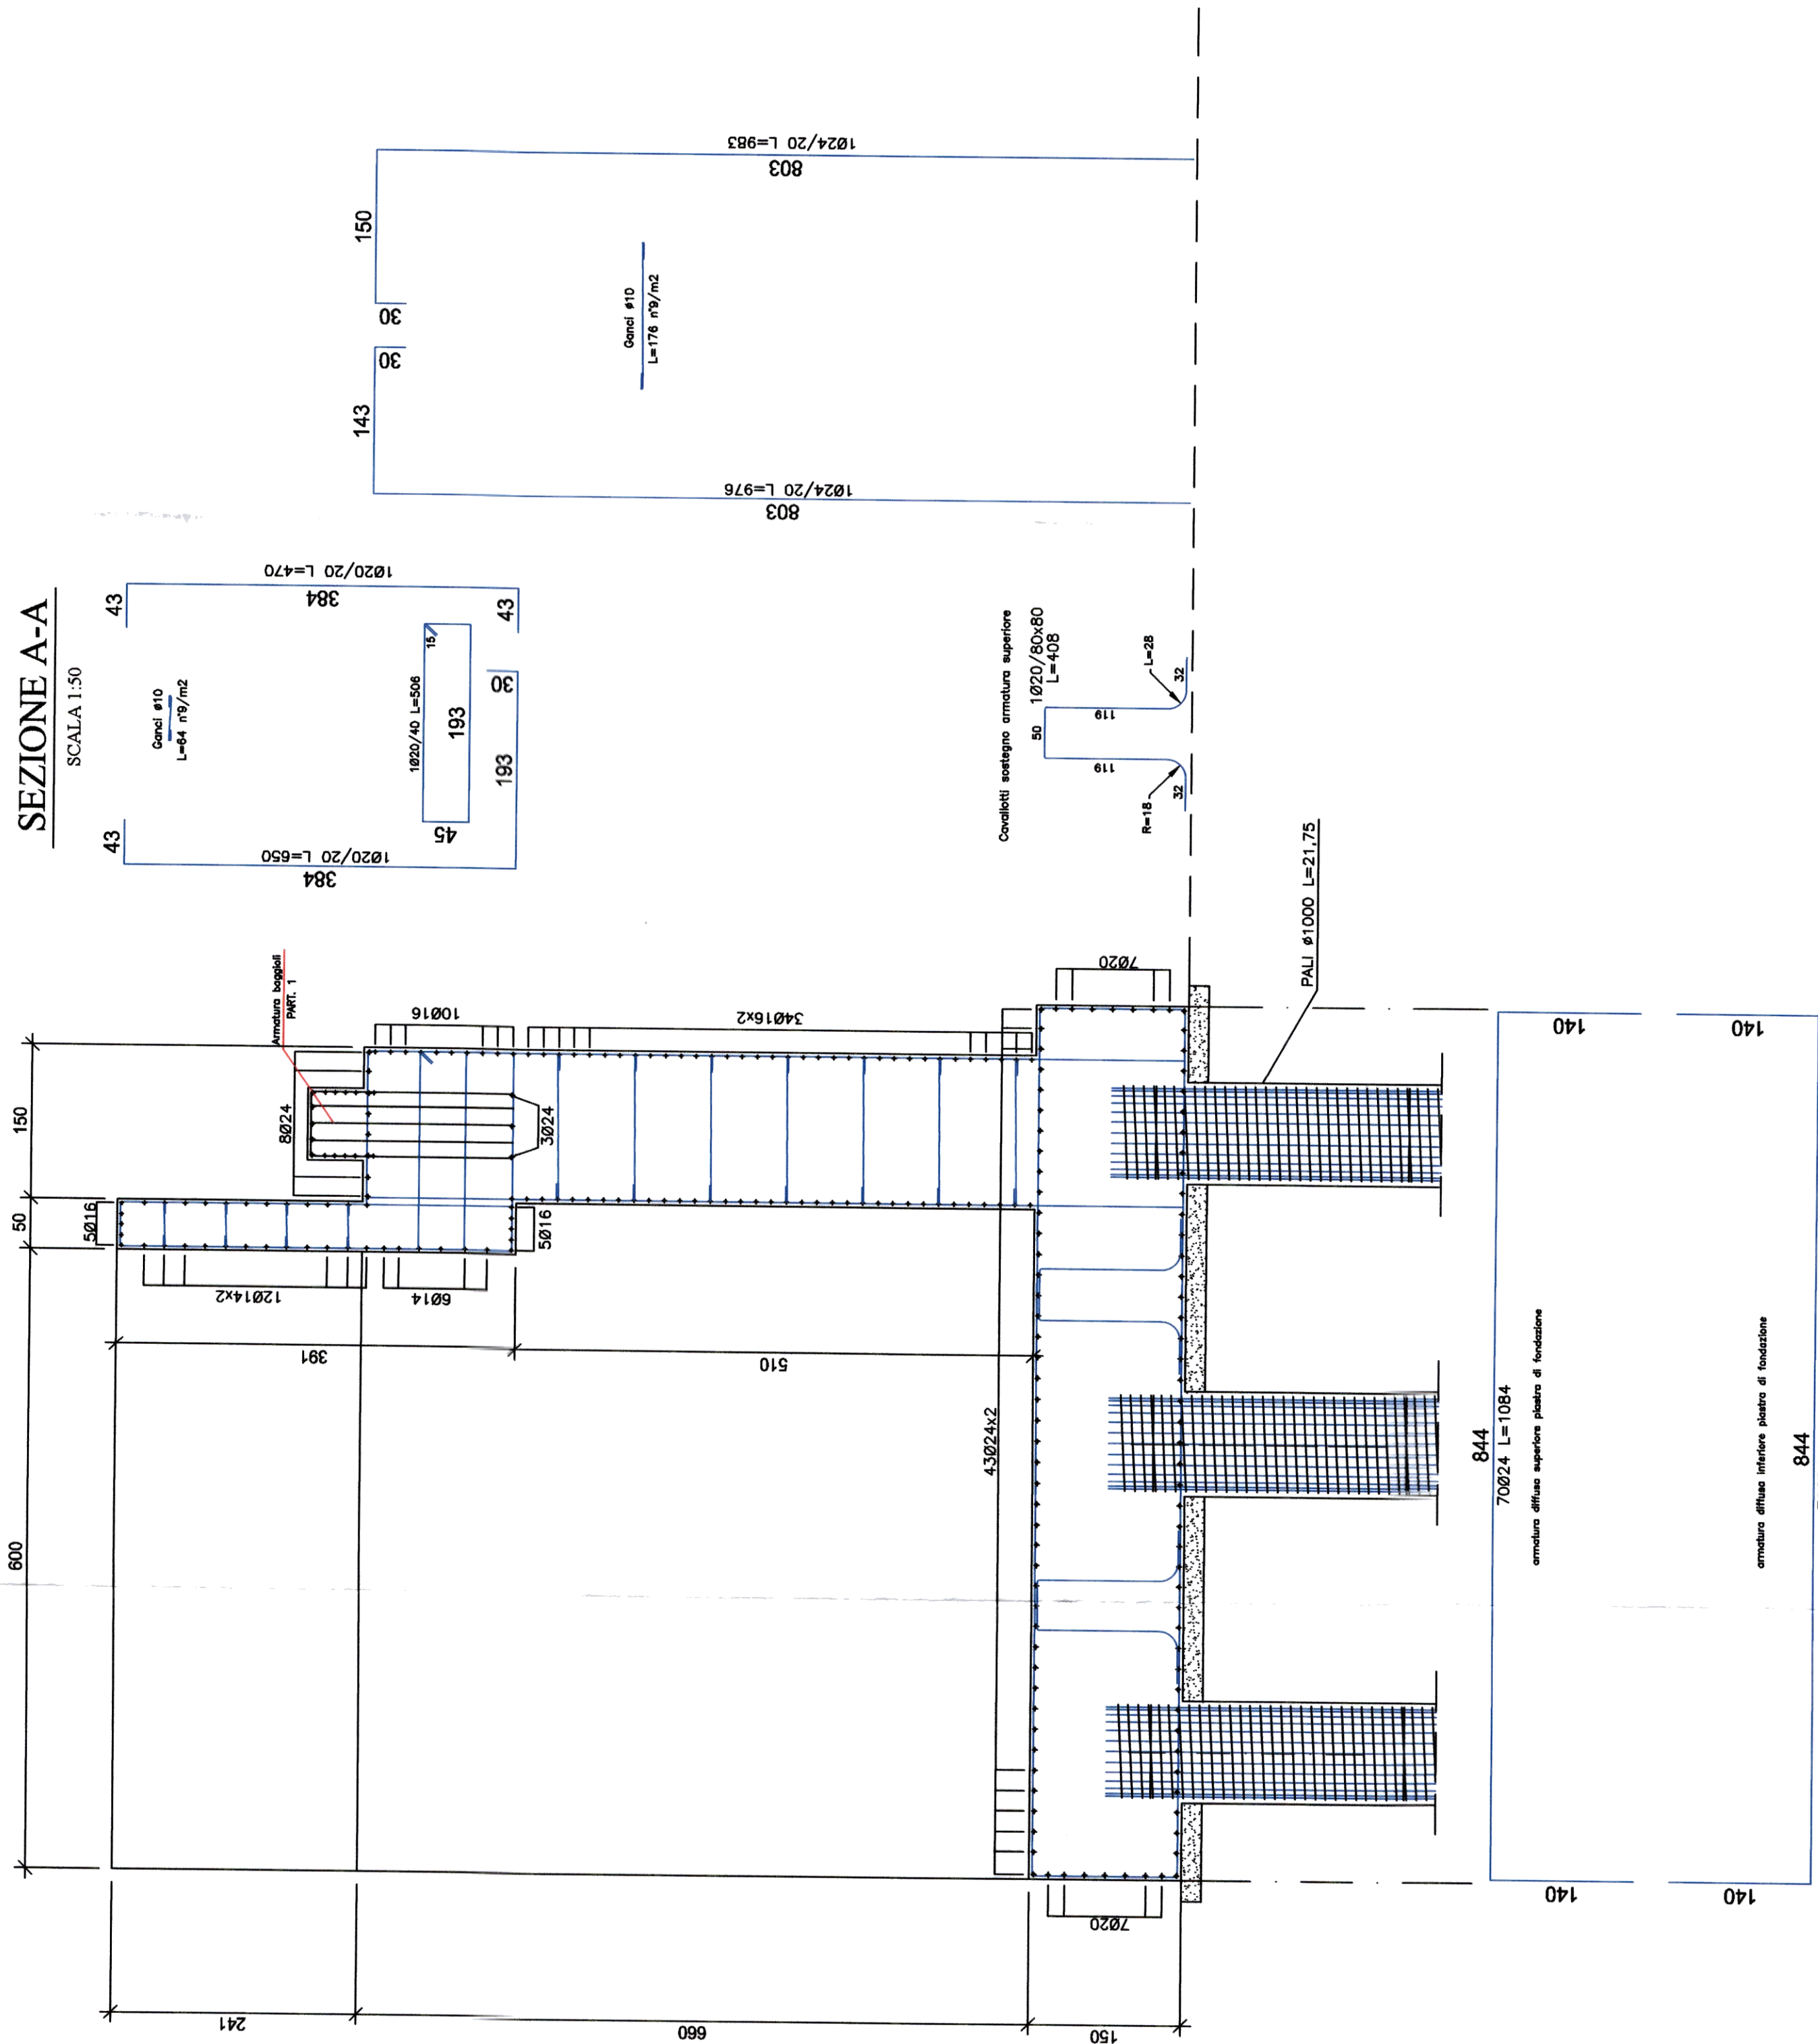
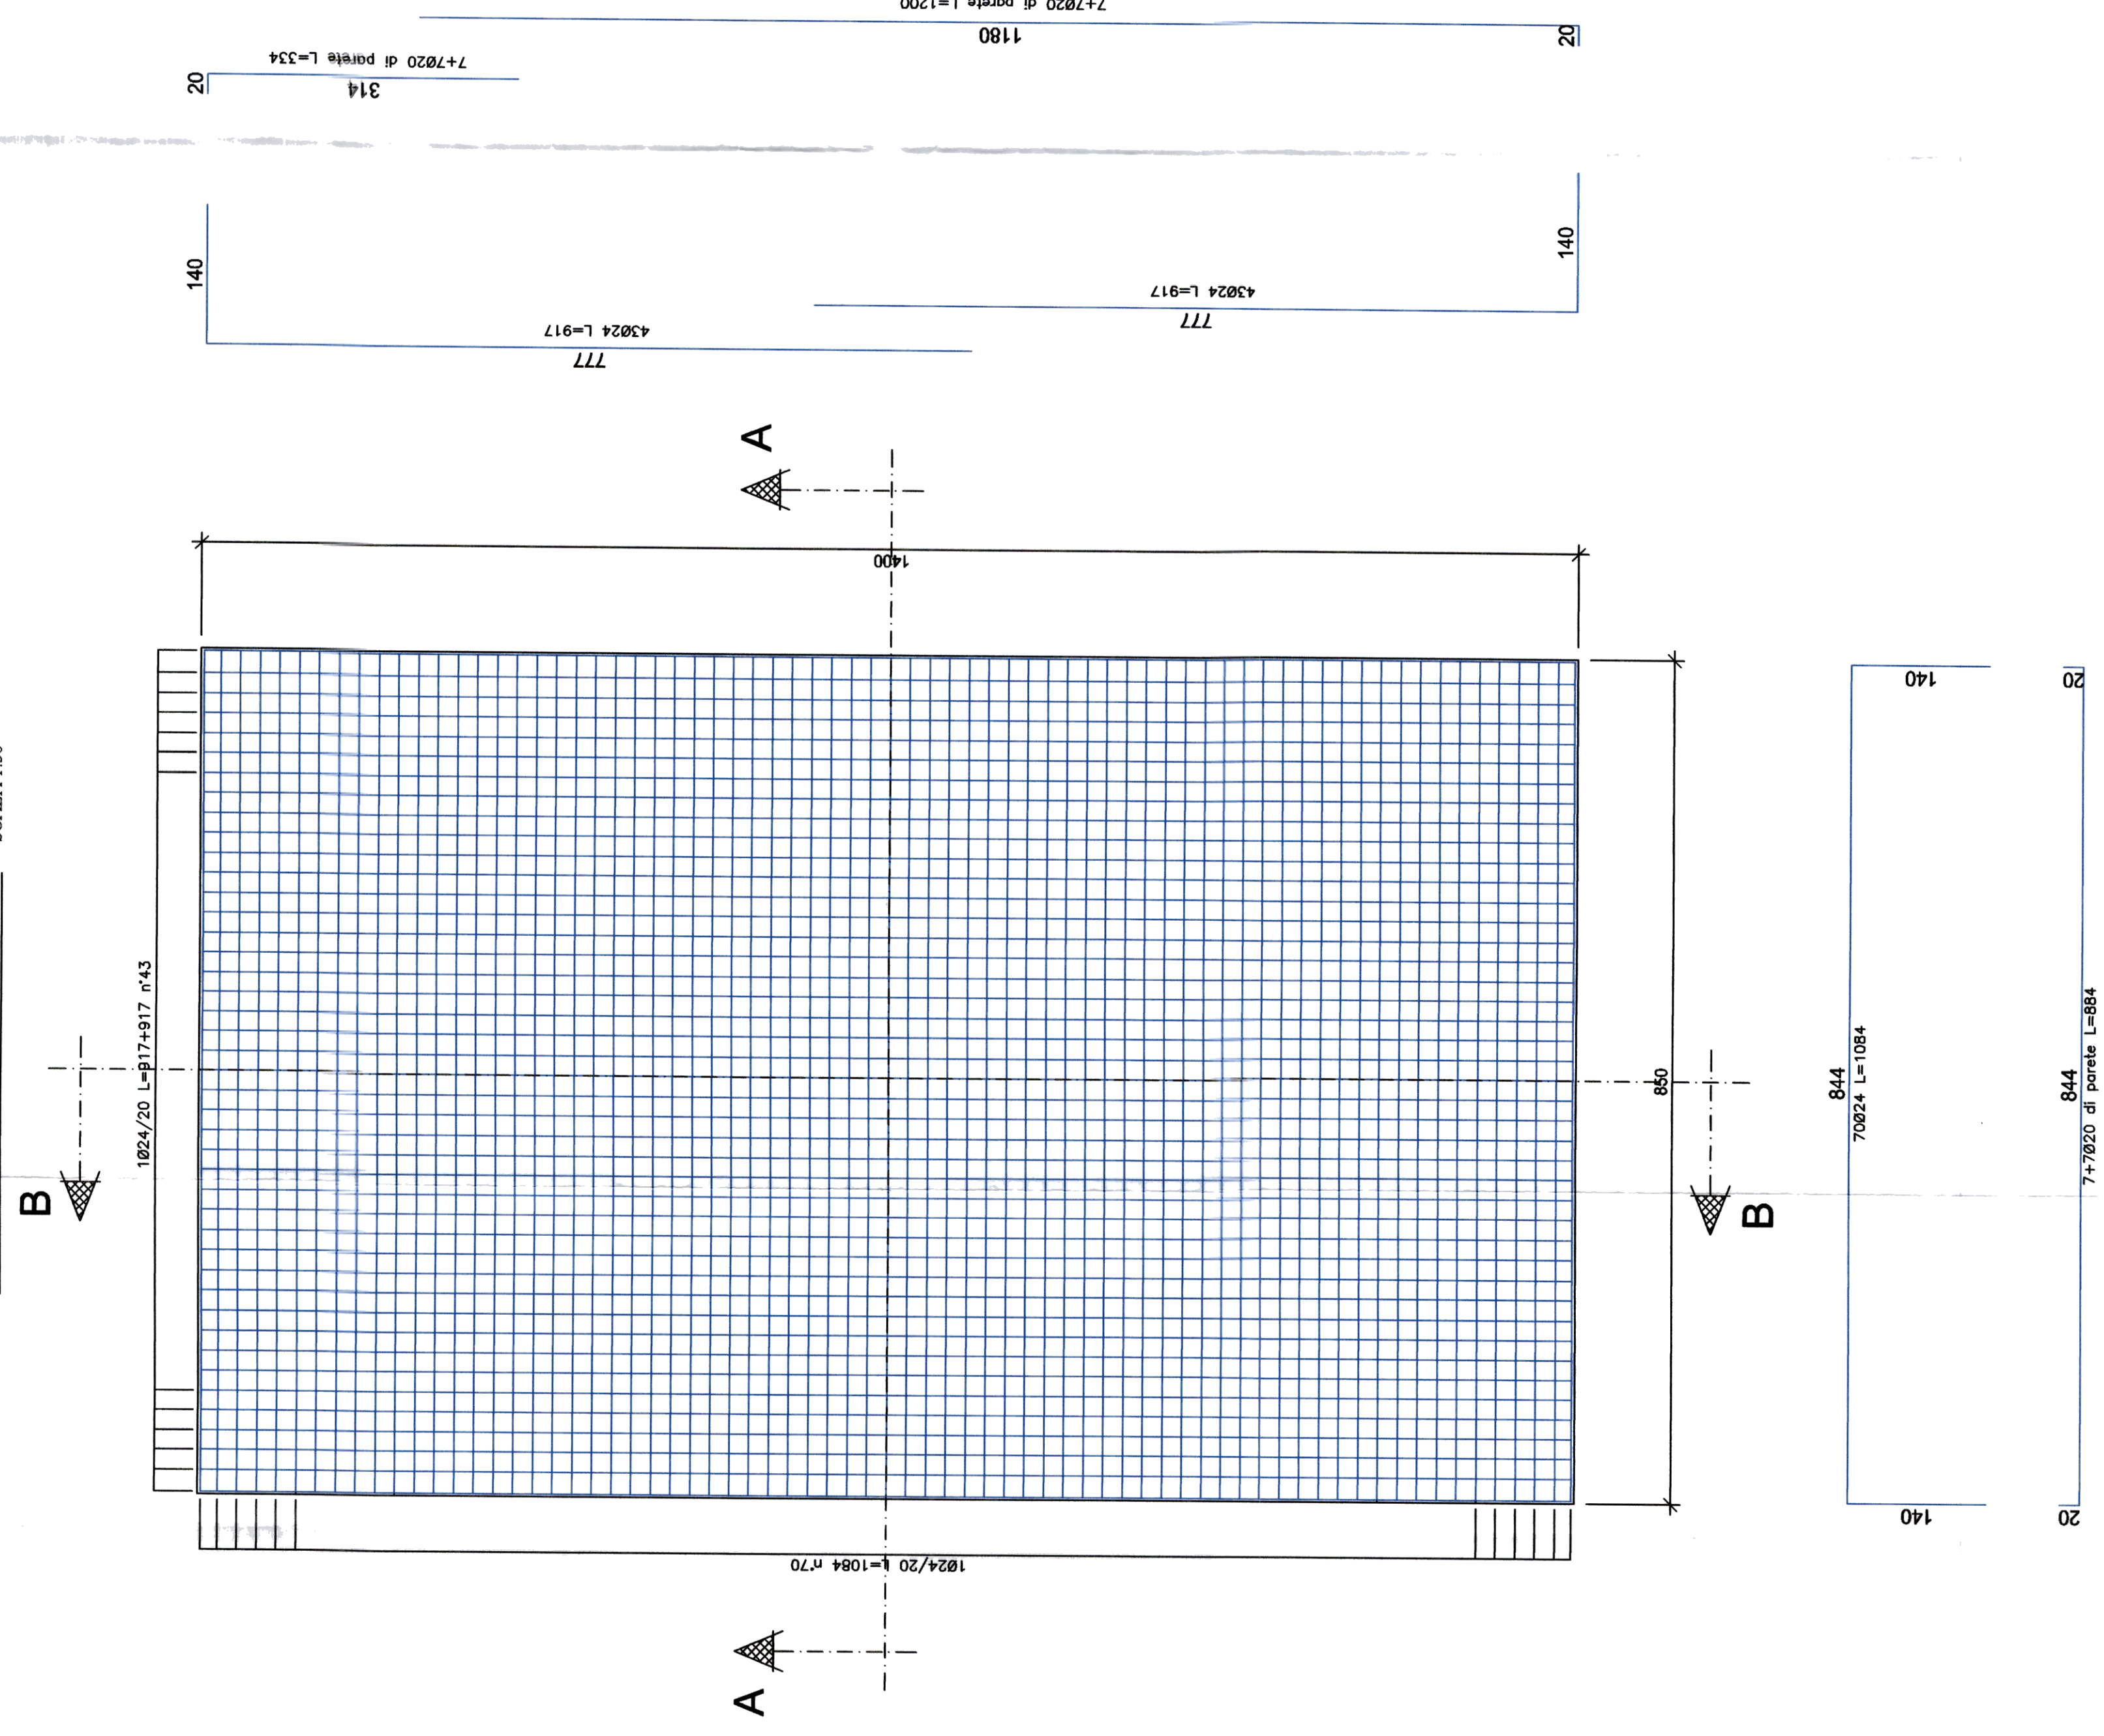
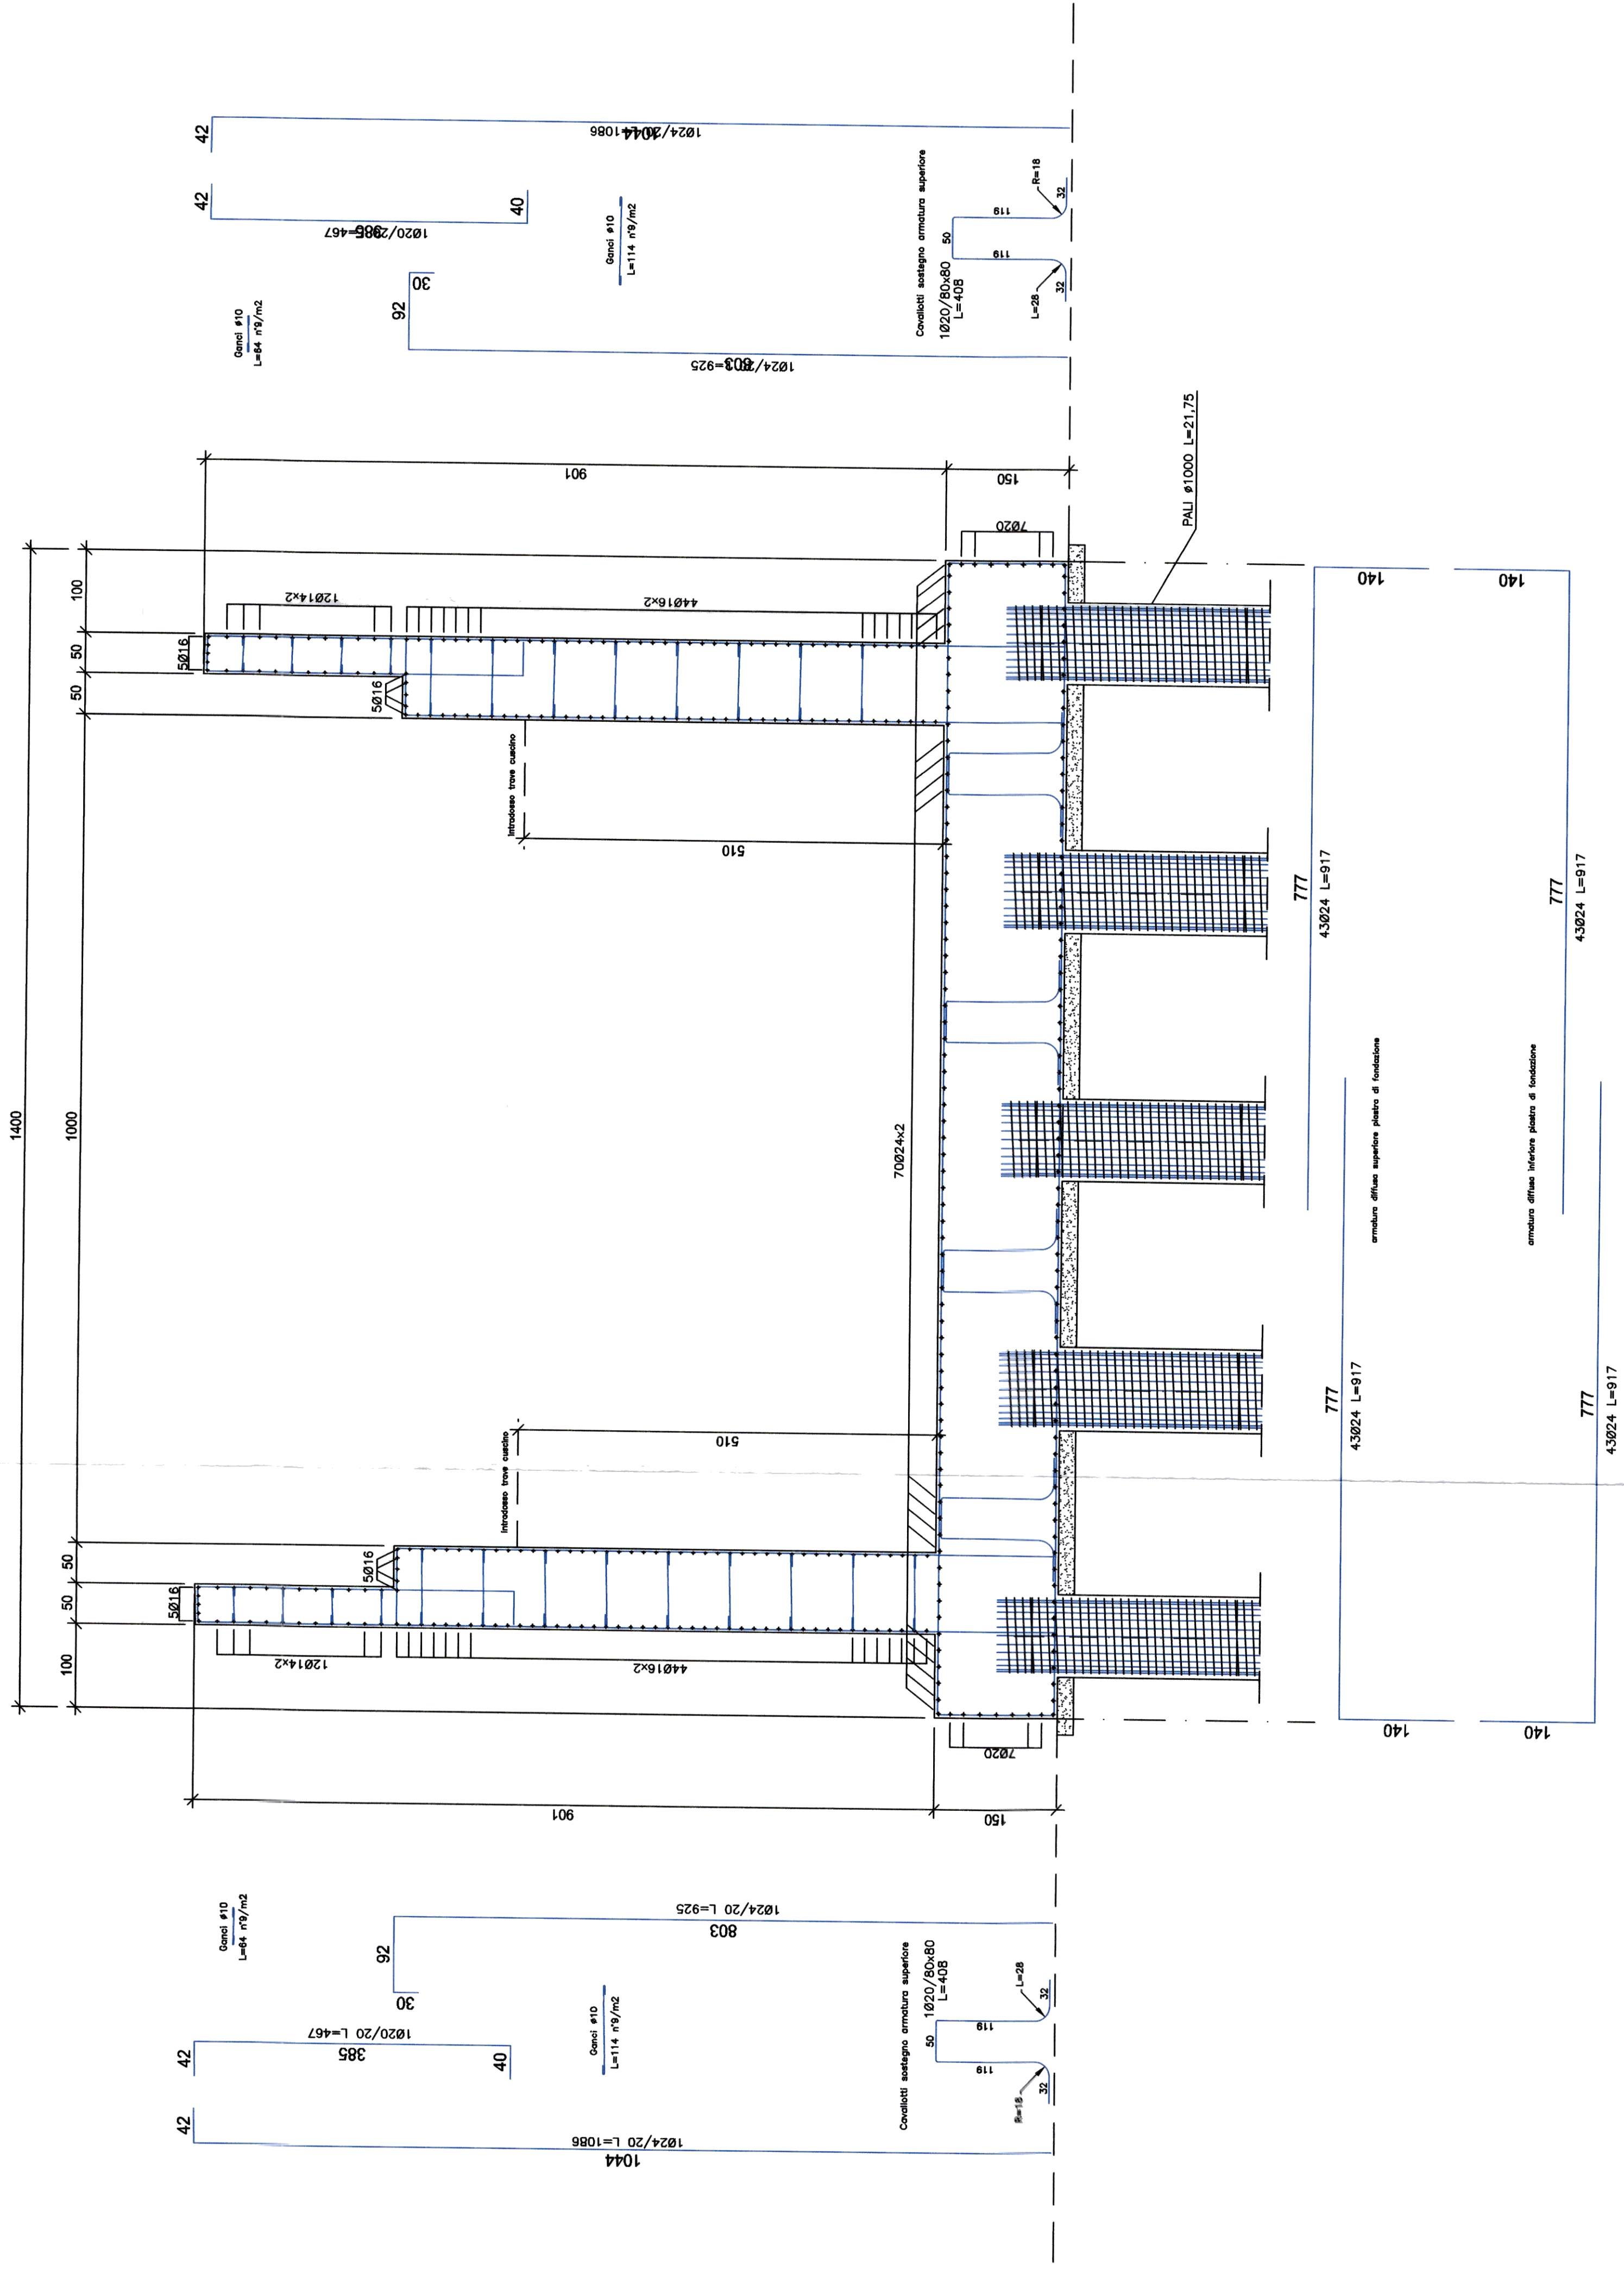



PIANTA PIASTRA DI FONDAZIONE
VISTA ARMATURA SUPERIORE

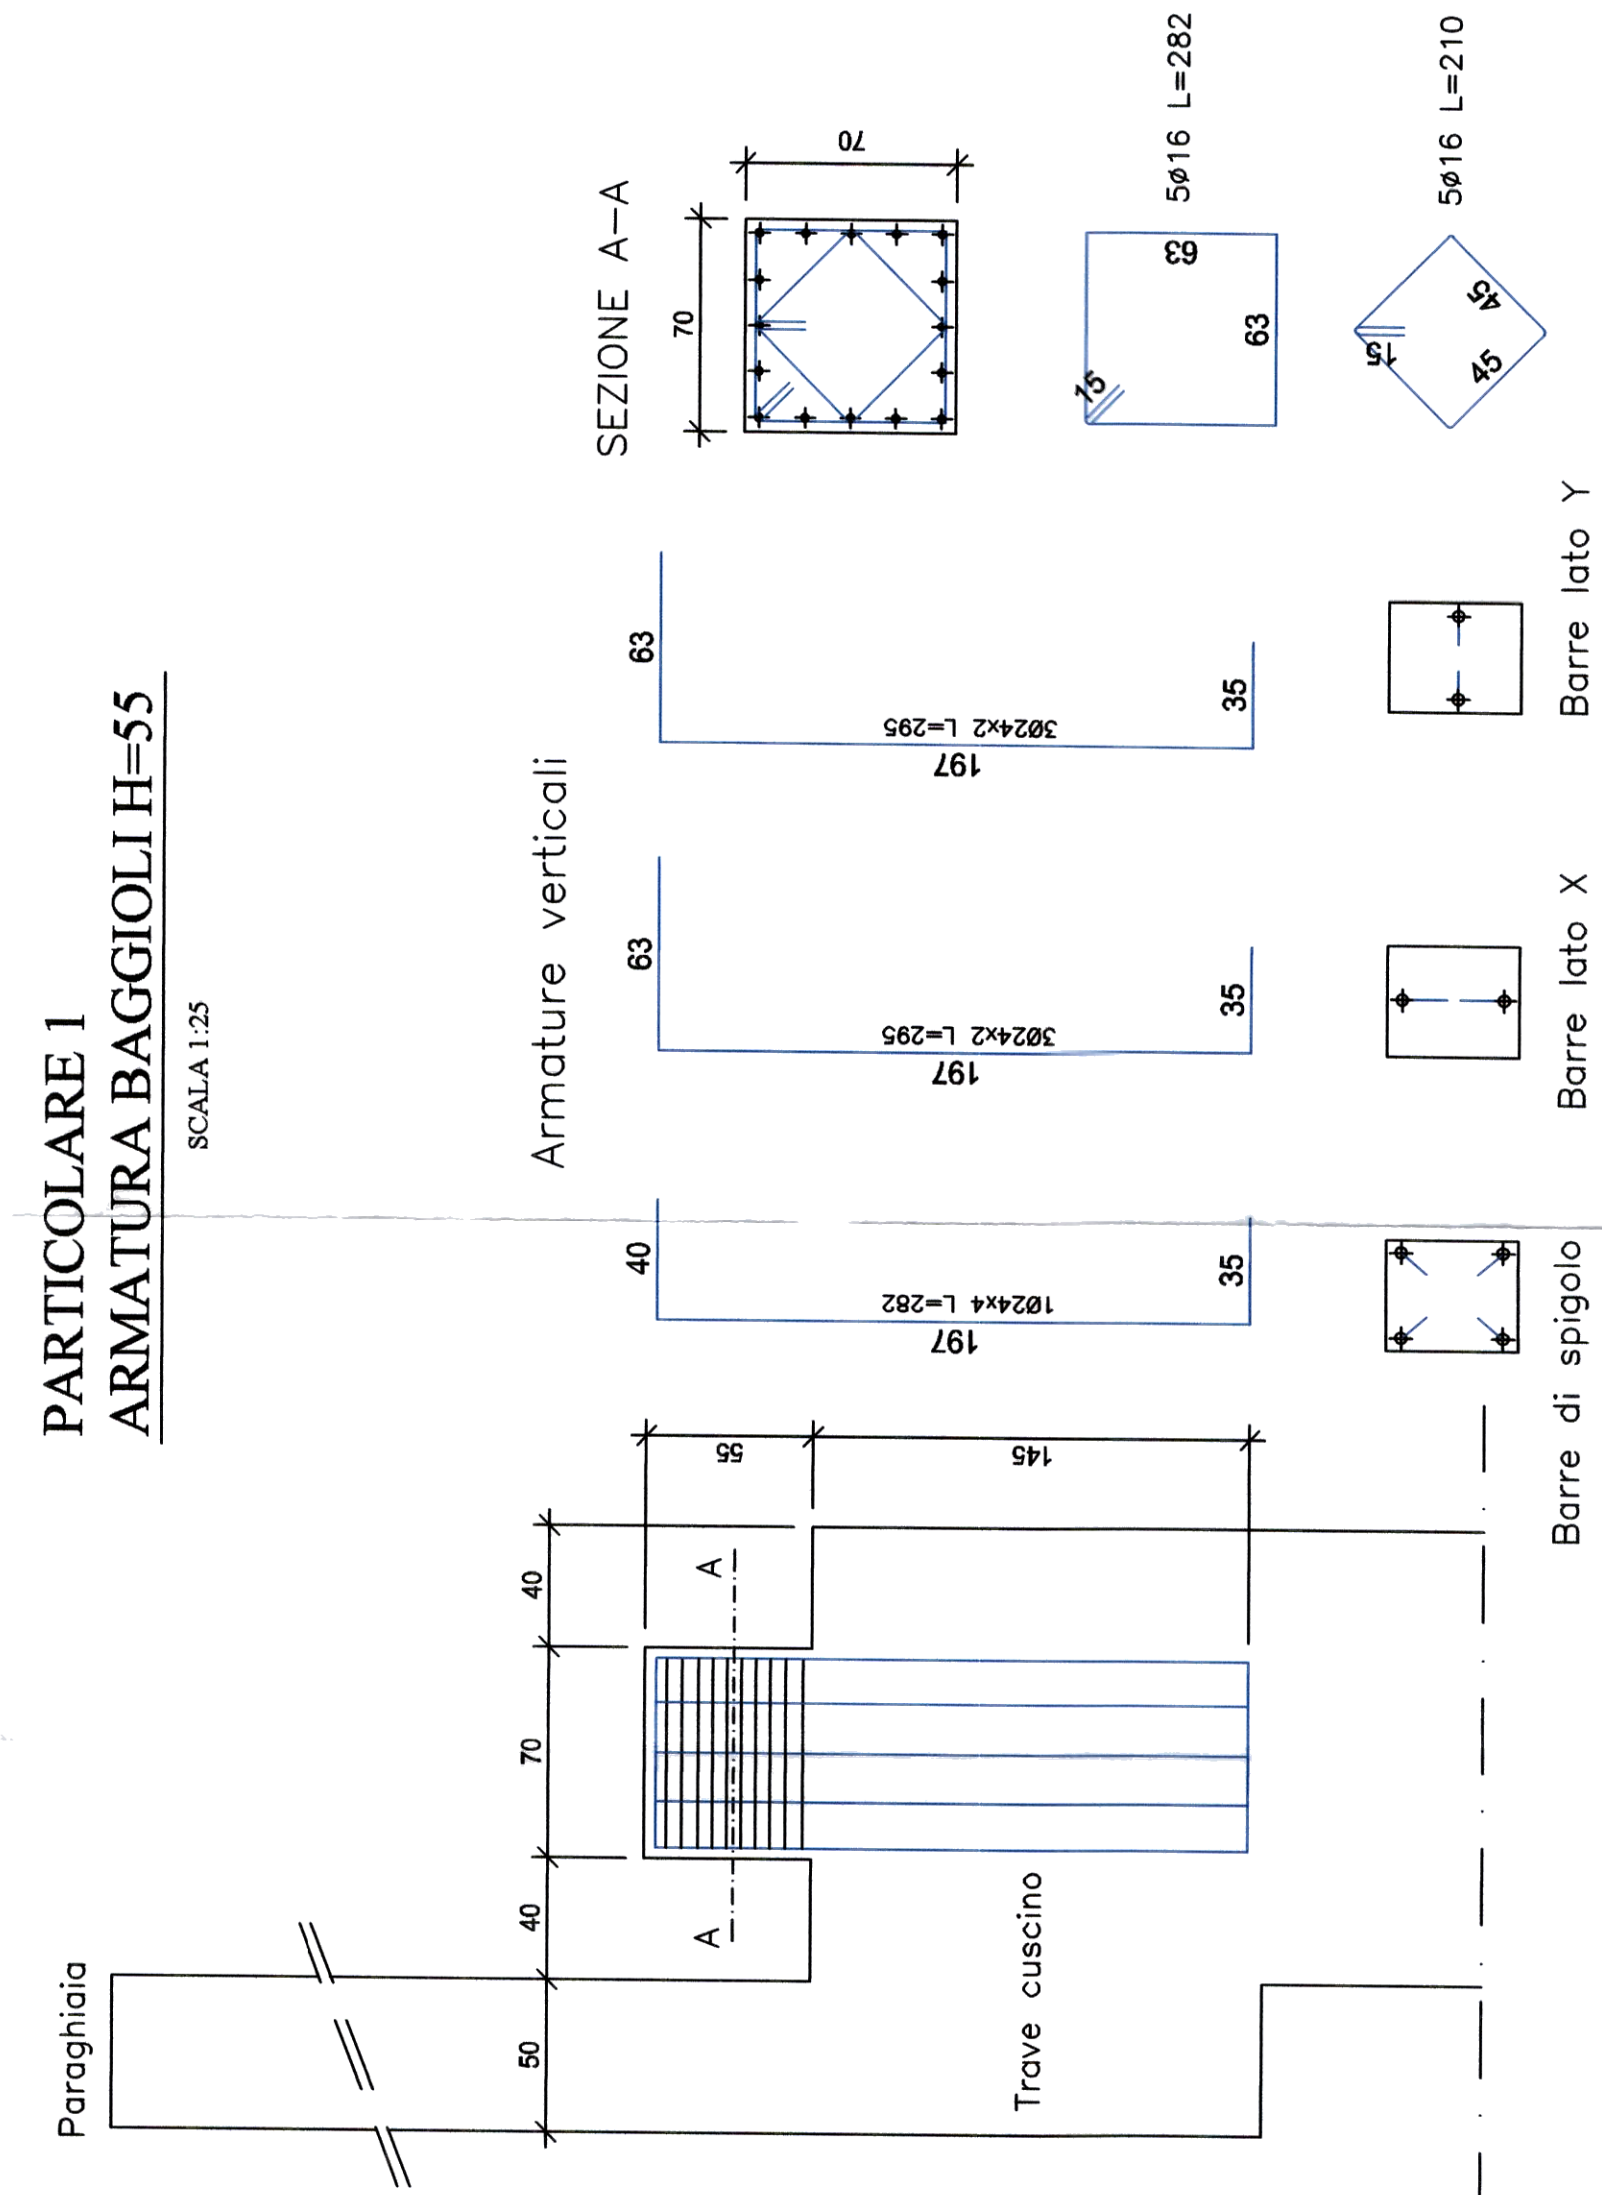

SEZIONE B-B

PARTICOLARE 1
ARMATURA BAGGIOLI H=55

PARTICOLARE 1
ARMATURA BAGGIOLI H=30

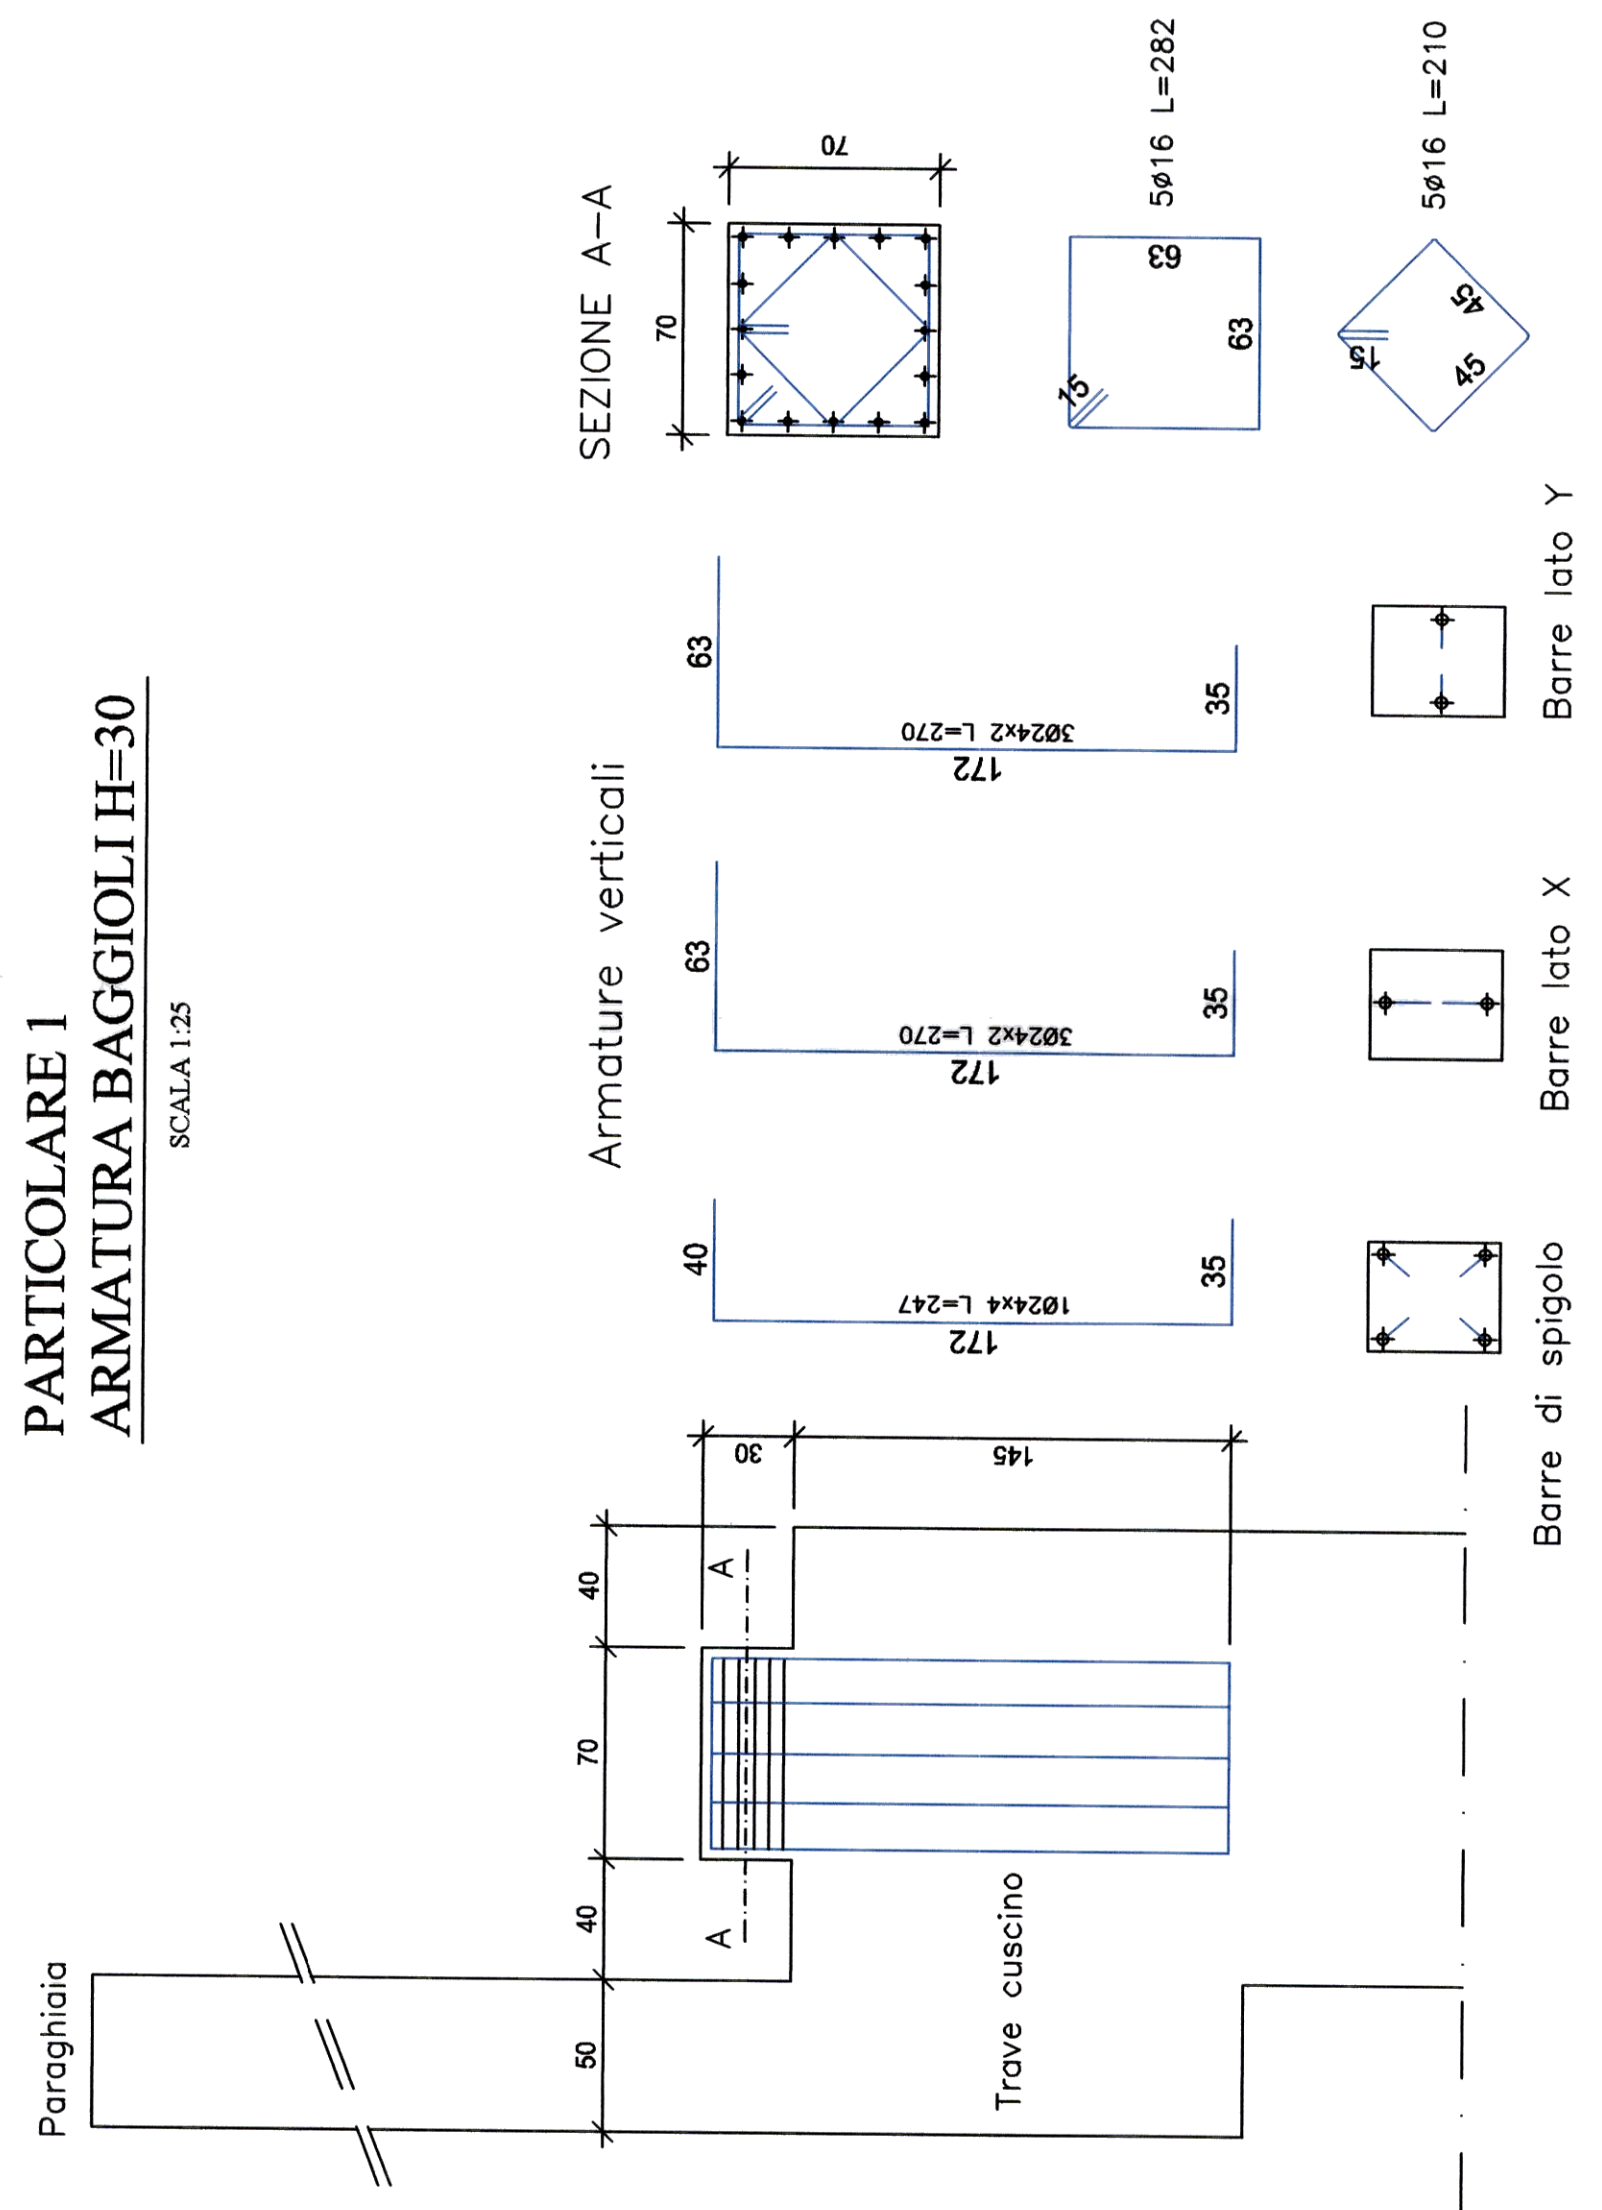

PRESCRIZIONI MATERIALI NTC/2008	
CALCESTRUZZO	C 28/35
- Tipo	
- Classe di consistenza	S4
- Classe di esposizione	XC3
ACCIAIO PER ARMATURA	
- Tipo	B 450C

PROTEZIONE CIVILE
 Presidenza del Consiglio dei Ministri
 Dipartimento della Protezione Civile

Interventi urgenti di cui all'articolo 1, comma 3 lett.c) dell'OCDC n. 298/2015 finanziati ai sensi degli artt. 3 del ODCPC 298/2015 e 303/2015

**RIPISTINO TOTALE FUNZIONALITA' DEL PONTE SUL FIUME UFFITA
IN LOCALITA' APICE SCALO CON RELATIVA DIFESA IDRAULICA
(PROGETTO ESECUTIVO)**

Soggetto Attuatore del Commissario Provinciale PROVINCIA DI BENEVENTO	Codice intervento: 00/U/107
	

Responsable Unico del Procedimiento

LINEAR

Ing. Gennaro Fusco

G. Fusco

Ing. Gianfranco Gelline

Ing. Giuseppe D'Onofrio

IL VICE SEGRETARIO GENERALE
Dott. ssa P. M. Martinielli *Dr. Franco Martinielli*
Studio Legale

Dot. Geol. Claudio SACCO

Revision: 2.0

Data: OTTOR8F 2016