




## UBICAZIONE INTERVENTO

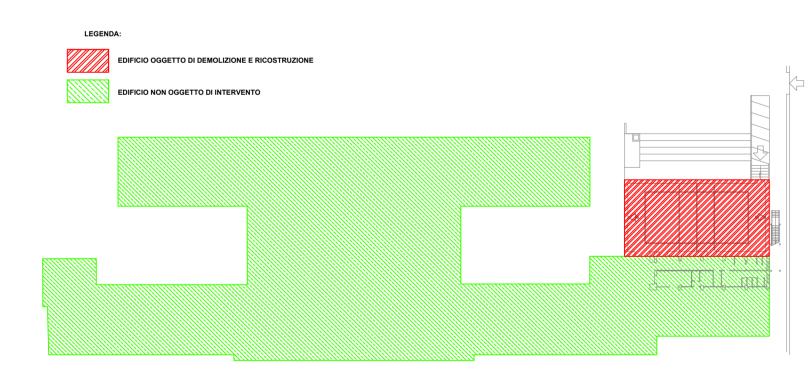

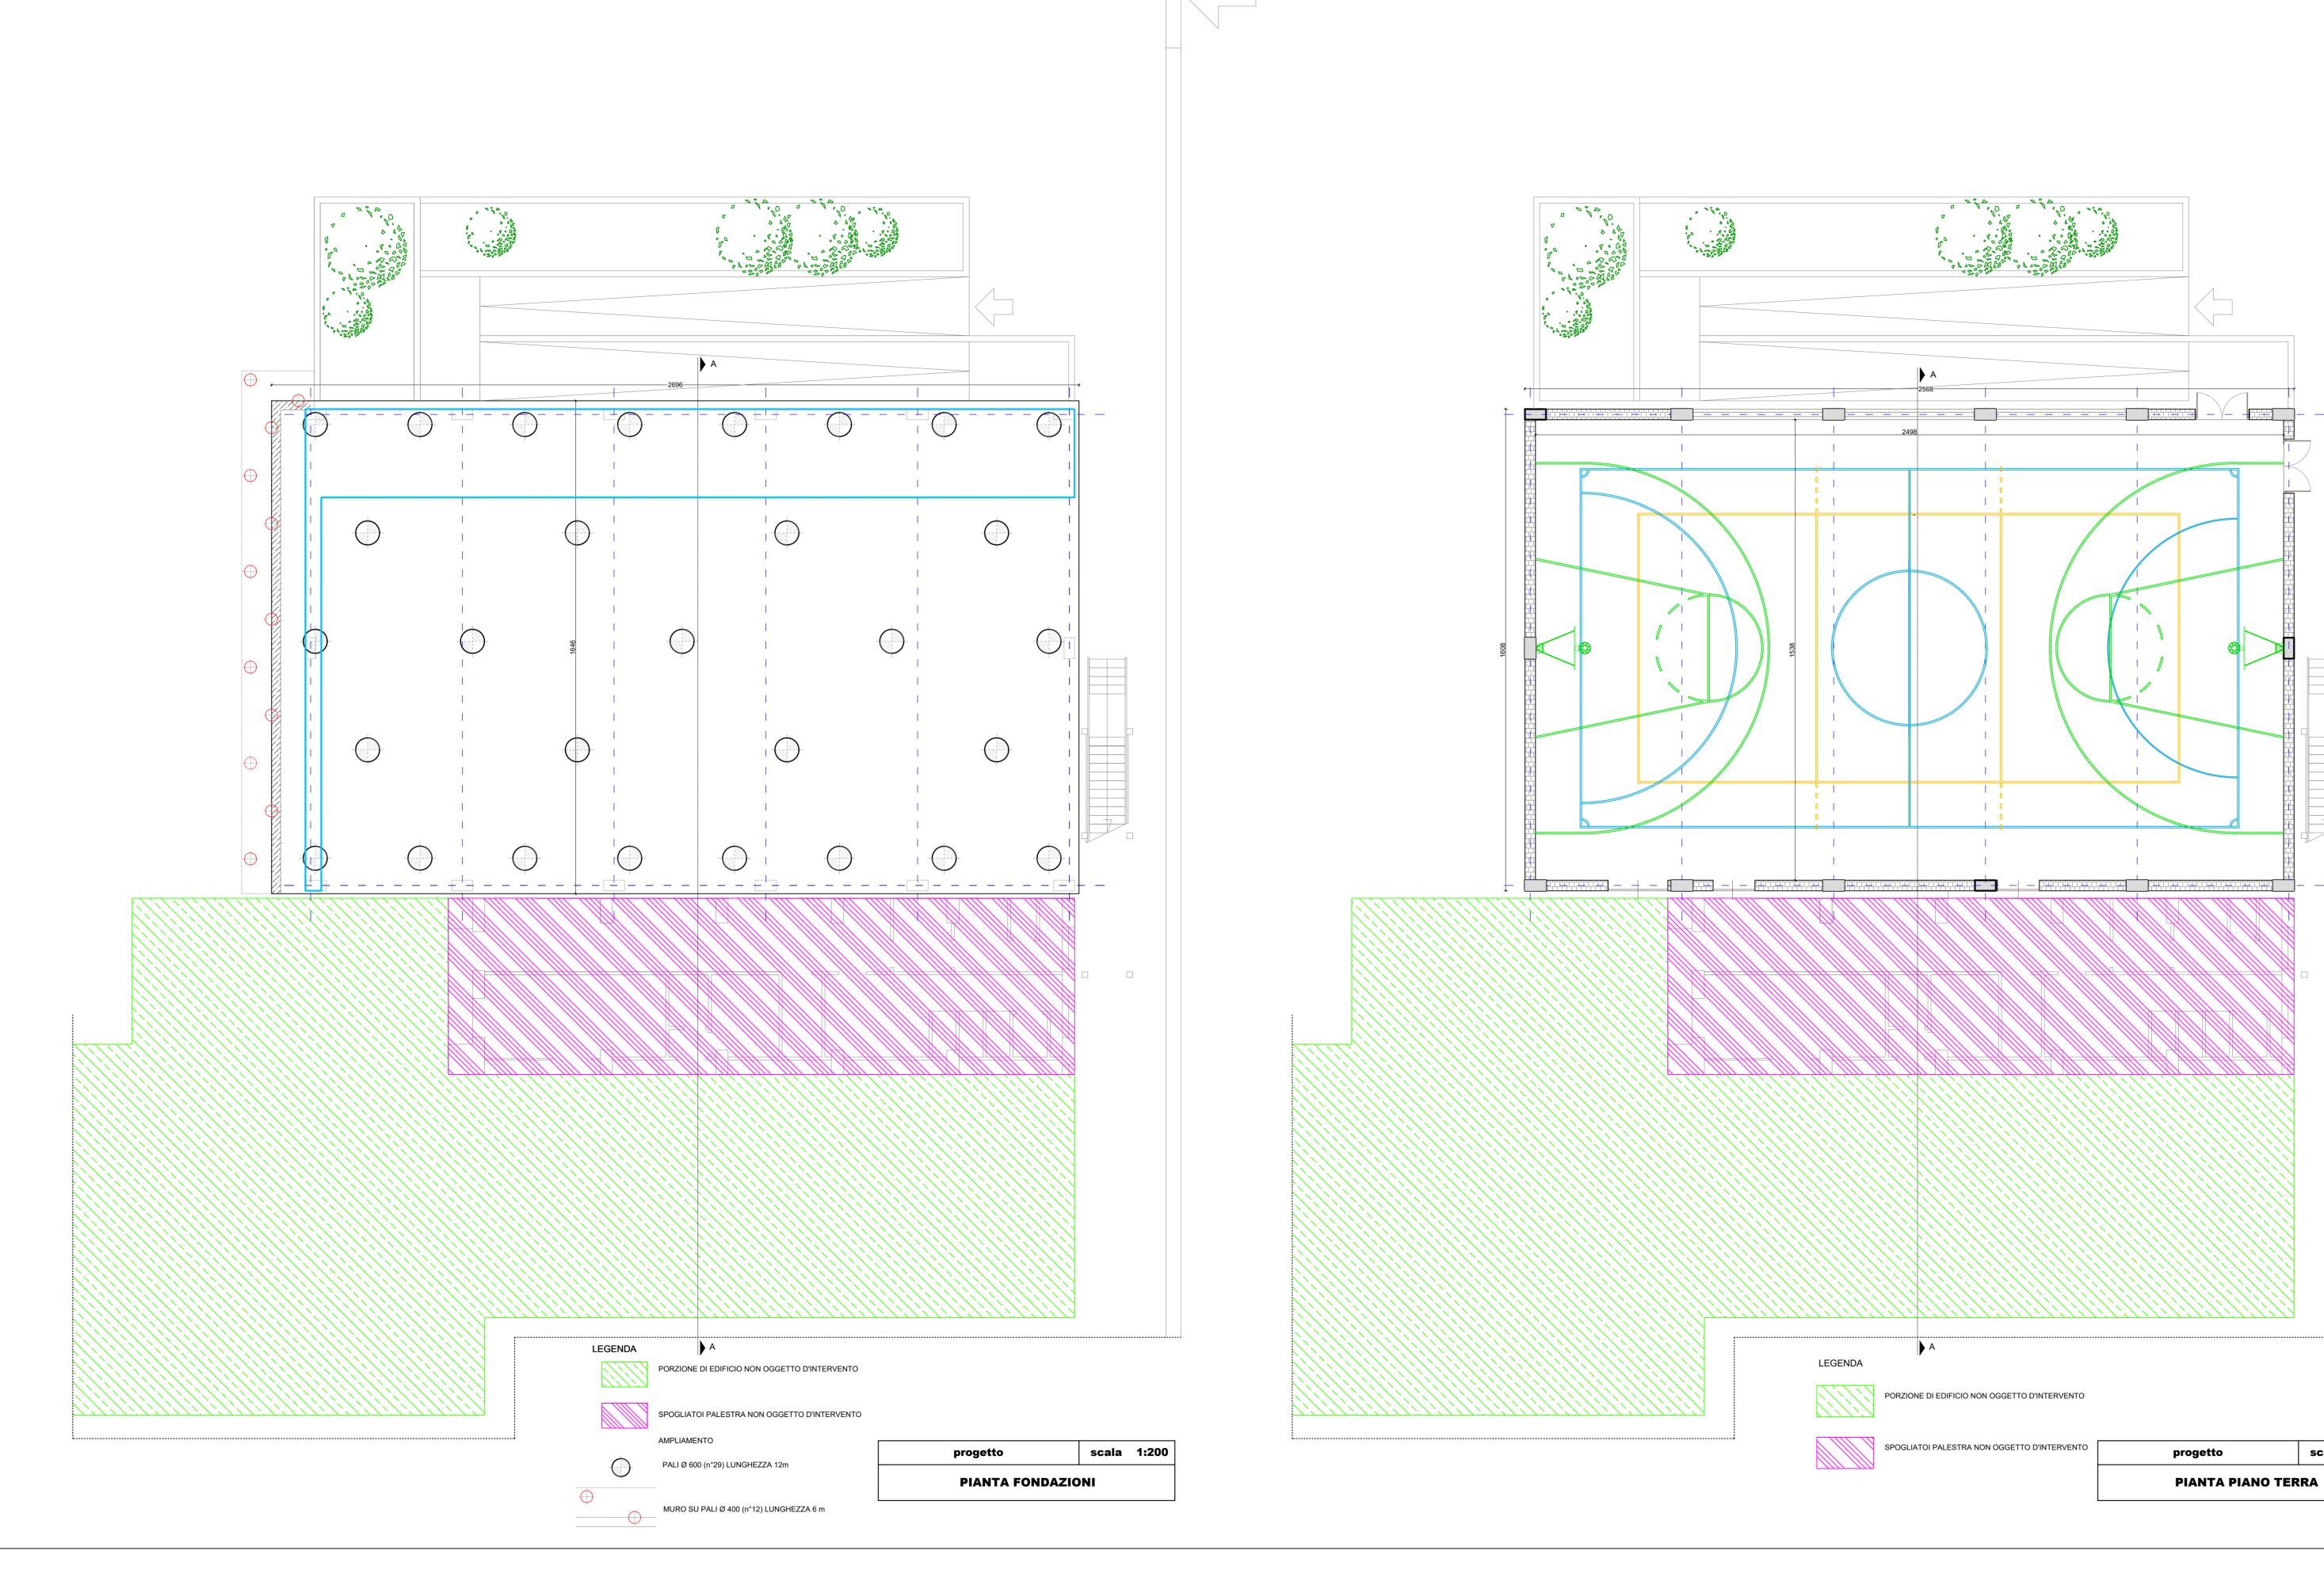

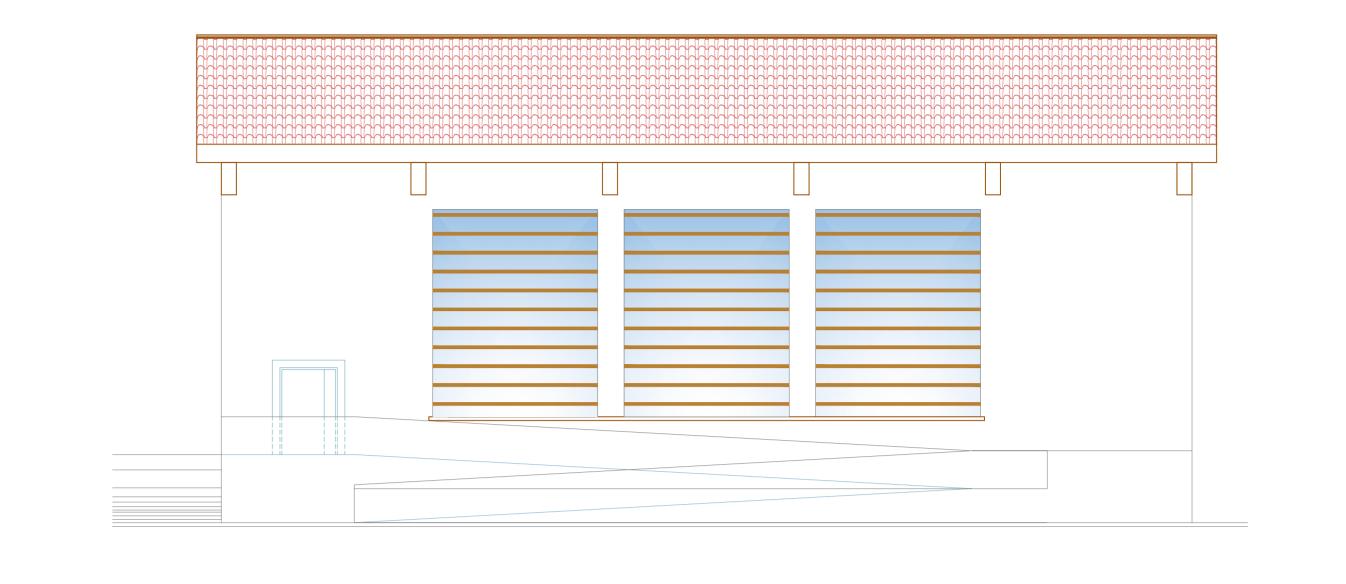

progetto scala 1:10

PROSPETTO NORD-EST

